


I02 A, I02 B - OZNAČENÍ WC INVALIDÉ



I03 A, I03 B - WC 2. NP

I02 A

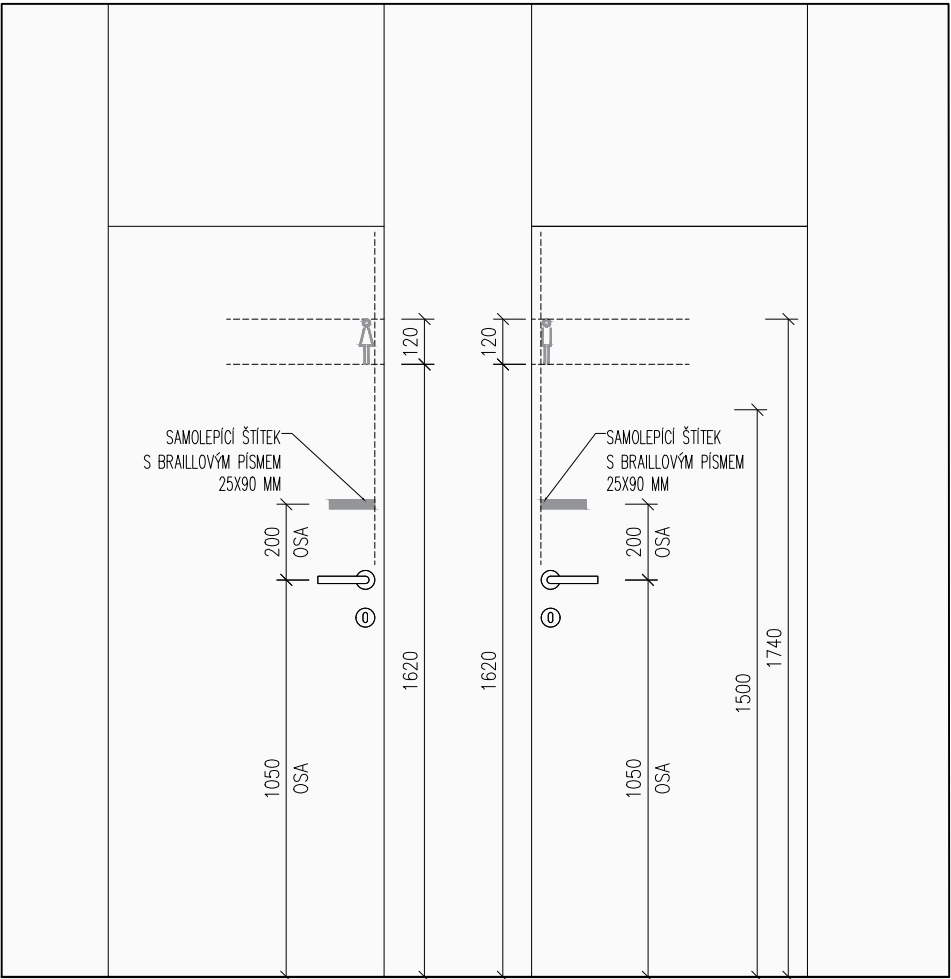

POZNÁMKA:  
- materiál - samolepící folie matná  
- řezaná grafika  
  
- samolepící štítek s brailovým písmem - bílá mat  
DTTO RAL podkladu

I03 A



POZNÁMKA:  
- materiál - samolepící folie matná  
- řezaná grafika  
  
- samolepící štítek s brailovým písmem - bílá mat  
DTTO RAL podkladu

REKONSTRUKCE DOMU U RYTÍŘŮ, LITOMYŠL

stavebník: Město Litomyšl, Bratři Šťastných 1000, 570 20 Litomyšl  
místo stavby: Smetanovo náměstí 110, Litomyšl, 570 01, parc. č. 302, k.ú. Litomyšl

Kuba & Pilar architekti s.r.o.

Kopečná 58, 602 00 Brno  
tel.: 543 215 921  
e-mail: atelier1@kuba-pilar.cz

Interiérové a nábytkové vybavení

stupeň: DPS datum: 08/2024

I02 A, I02 B - OZNAČENÍ WC INVALIDÉ, I03 A, I03 B - OZNAČENÍ WC 2. NP

měřítko: 1:20 č.v.: 202-00R