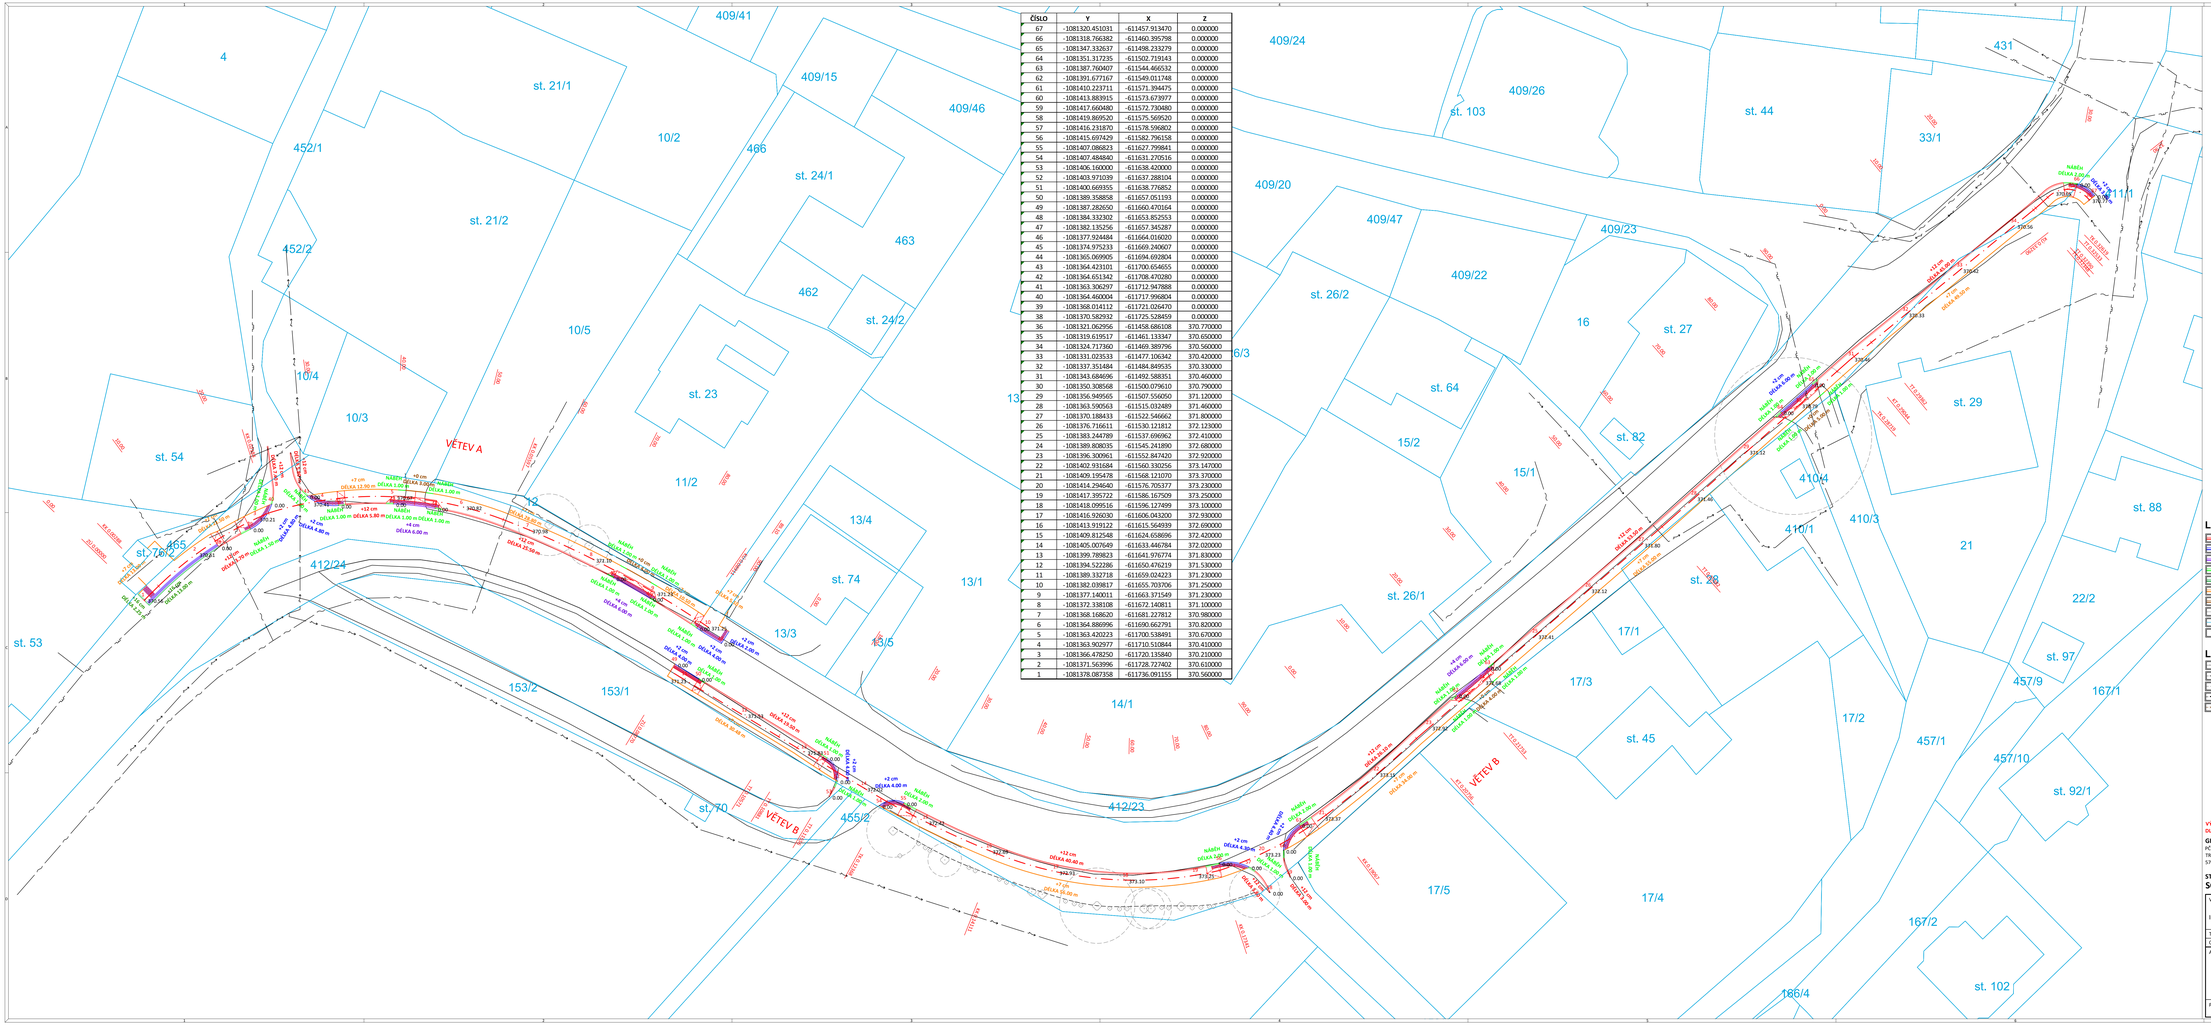

ČÍSLO	Y	X	Z
67	-1081320.451031	-611457.913470	0.000000
66	-1081318.766382	-611460.395798	0.000000
65	-1081347.332637	-611498.233279	0.000000
64	-1081351.317235	-611502.733143	0.000000
63	-1081387.760407	-611544.466532	0.000000
62	-1081391.677167	-611549.011748	0.000000
61	-1081410.223711	-611571.394475	0.000000
60	-1081413.883915	-611573.673977	0.000000
59	-1081417.660480	-611572.730480	0.000000
58	-1081419.869520	-611575.569520	0.000000
57	-1081416.231870	-611578.596802	0.000000
56	-1081415.697429	-611582.796158	0.000000
55	-1081407.086823	-611627.799841	0.000000
54	-1081407.484840	-611631.270516	0.000000
53	-1081406.160000	-611638.420000	0.000000
52	-1081403.971039	-611637.288104	0.000000
51	-1081400.669355	-611638.776852	0.000000
50	-1081389.358858	-611657.051193	0.000000
49	-1081387.282650	-611660.470164	0.000000
48	-1081384.332302	-611653.852553	0.000000
47	-1081382.135256	-611657.345287	0.000000
46	-1081377.924484	-611664.016020	0.000000
45	-1081374.975233	-611669.240607	0.000000
44	-1081365.069905	-611694.692804	0.000000
43	-1081364.423101	-611700.654655	0.000000
42	-1081364.651342	-611708.470280	0.000000
41	-1081363.306297	-611712.947888	0.000000
40	-1081364.460004	-611717.996804	0.000000
39	-1081368.014112	-611721.026470	0.000000
38	-1081370.582932	-611725.528459	0.000000
36	-1081321.062956	-611458.686108	370.770000
35	-1081319.619517	-611461.133347	370.650000
34	-1081324.717360	-611469.389796	370.560000
33	-1081331.023533	-611477.106342	370.420000
32	-1081337.351484	-611484.849535	370.330000
31	-1081343.684696	-611492.588351	370.460000
30	-1081350.308568	-611500.079610	370.790000
29	-1081356.949565	-611507.556050	371.120000
28	-1081363.590563	-611515.032489	371.460000
27	-1081370.188433	-611522.546662	371.800000
26	-1081376.716611	-611530.121812	372.123000
25	-1081383.244789	-611537.696962	372.410000
24	-1081389.808035	-611545.241890	372.680000
23	-1081396.300961	-611552.847420	372.920000
22	-1081402.931684	-611560.330256	373.147000
21	-1081409.195478	-611568.121070	373.370000
20	-1081414.294640	-611576.705377	373.230000
19	-1081417.395722	-611586.167509	373.250000
18	-1081418.099516	-611596.127499	373.100000
17	-1081416.926030	-611606.043200	372.930000
16	-1081413.919122	-611615.564939	372.690000
15	-1081409.812548	-611624.658696	372.420000
14	-1081405.007649	-611633.446784	372.020000
13	-1081399.789823	-611641.976774	371.830000
12	-1081394.522286	-611650.476219	371.530000
11	-1081389.332718	-611659.024223	371.230000
10	-1081382.039817	-611655.703706	371.250000
9	-1081377.140011	-611663.371549	371.230000
8	-1081372.338108	-611672.140811	371.100000
7	-1081368.168620	-611681.227812	370.980000
6	-1081364.886996	-611690.662791	370.820000
5	-1081363.420223	-611700.538491	370.670000
4	-1081363.902977	-611710.510844	370.410000
3	-1081366.478250	-611720.135840	370.210000
2	-1081371.563996	-611728.727402	370.610000
1	-1081378.087358	-611736.091155	370.560000

LEGENDA

- NOVÝ BETONOVÝ OBRUBNÍK SILNIČNÍ (250x150x1000) + 12 cm
- NOVÝ BETONOVÝ OBRUBNÍK SNÍŽENÝ (150x150x1000) + 2 cm
- NOVÝ BETONOVÝ OBRUBNÍK SNÍŽENÝ (150x150x1000) + 4 cm
- NOVÝ BETONOVÝ OBRUBNÍK (250-150x150x1000) NÁBĚH
- NOVÝ BETONOVÝ OBRUBNÍK (300x150x1000) + 16 cm
- NOVÝ ŽÁHONOVÝ OBRUBNÍK (250x50x1000) + 7 cm
- NOVÝ BETONOVÝ OBRUBNÍK (250x100x1000) + 0 cm
- STÁVAJÍCÍ STAV
- HRANICE PARCEL
- ČÍSLO VYTYČOVACÍHO BODU

LEGENDA TECH. INFRASTRUKTURY

- CETIN - SDĚLOVACÍ KABEL METALICKÝ PODZEMNÍ
- ČEZ - SILOVÝ KABEL PODZEMNÍ NN
- GRIDSERVICES - PLYNOVOD STŘEDOTLAKÝ
- VODOVOD
- KANALIZACE

VÝŠKOVÉ VYTYČENÍ STAVBY JE ŘEŠENÉ POMOCÍ VÝŠEK V BODECH PRACOVNÍCH ŘEZŮ PO 10.00 m. BODY BEZ UDANÉ VÝŠKY LZE VYPOČÍTAT OLE PODÉLNÉHO PROFILU. NEBO JE MOŽNO JEJICH VÝŠKY DODAT V RÁMCI RDS.

GENERÁLNÍ PROJEKTANT

PČDP s.r.o.
TRIŠTÍNSKÁ 532
570 01 LITOMYŠL

IČO: 08905738
ID SCHRÁNKY: 9ypgvqx
PCDP.PROJEKCE@GMAIL.COM

ZPRACOVATEL SO

VÝŠKOVÝ SYSTÉM: BPV
SOUŘADNICOVÝ SYSTÉM: S-JTSK

AUTORIZAČNÍ RAZÍTKO

STAVEBNÍ OBJEKT
SO 101 - CHODNÍK

VYPRACOVAL	KONTROLOVAL	ZODPOVĚDNÝ PROJEKTANT
ING. MARTIN DLABÁČ	ING. MICHAL STŘEŠTÍK	ING. MICHAL STŘEŠTÍK
TRATOVÝ ÚSEK	KORNICE	
OBJEDNATEL	MĚSTO LITOMYŠL	

AKCE
VÝSTAVBA NOVÉHO CHODNÍKU PODÉL SILNICE III/36016

FORMÁT	14 A4
DATUM	09/2023
Č. ZAKÁZKY	10/2020
STUPEŇ	PDPS
ČÍSLO KOPIE	
MĚŘÍTKO	1:250
PŘÍLOHA Č.	D.9.1

PŘÍLOHA
VYTYČOVACÍ VÝKRES OBRUBNÍKŮ