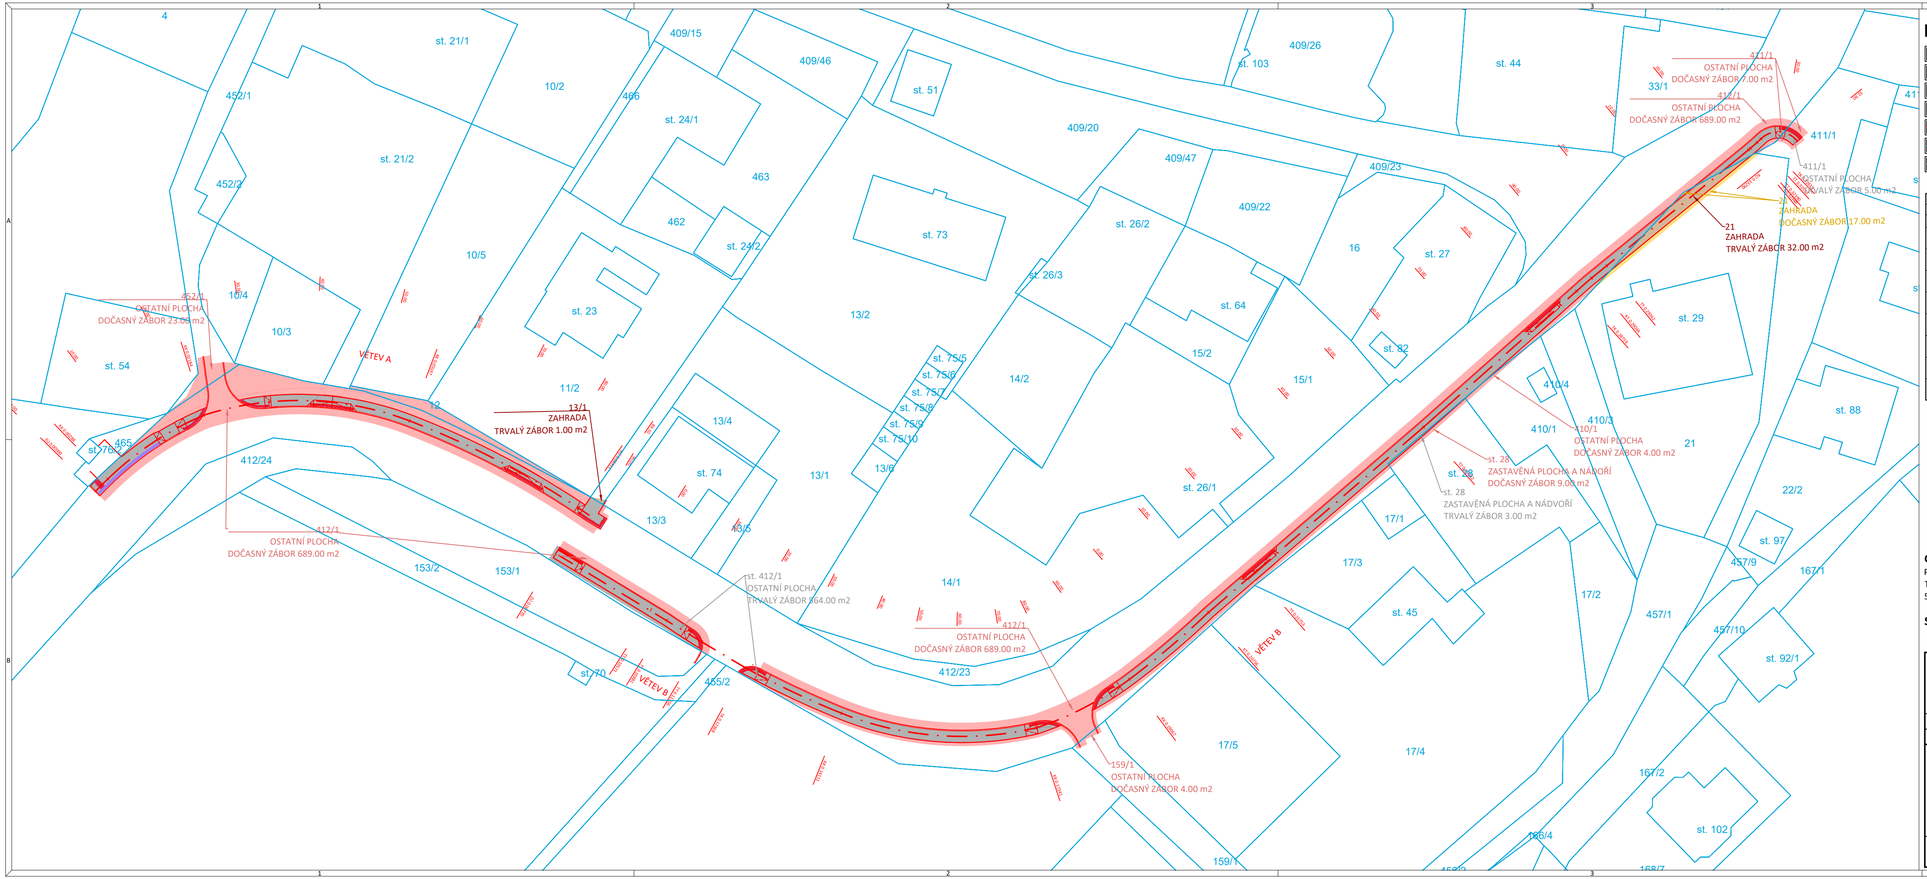

LEGENDA

- ZÁBOR TRVALÝ - ZAHRADA
- ZÁBOR TRVALÝ - OSTATNÍ PLOCHA
- ZÁBOR DOČASNÝ - ZAHRADA
- ZÁBOR DOČASNÝ - OSTATNÍ PLOCHA
- HRANY STAVBY
- KATASTRÁLNÍ HRANICE
- ZAMĚŘENÍ STÁVAJÍCÍHO TERÉNU

KORNICE [669521]

Číslo	Číslo pozemku	Druh	Využití	Výměra	Číslo LV	Vlastníci a jiní oprávnění	Poznámka	Trvalý zábor	Dočasný zábor
[-]	[-]	[-]	[-]	[m²]	[-]	[-]	[-]	[m²]	[m²]
1	13/1	ZAHRADA		862	10001	MĚSTO LITOMYŠL, BŘÍ ŠŤASTNÝCH 1000, 570 01 LITOMYŠL	-	1,00	0,00
4	21	ZAHRADA		972	64	NOVÁK MILAN, K ZELENÝM DOMKŮM 683/248, KUNRATICE 148 00 PRAHA 4	-	32,00	17,00
5	410/1	OSTATNÍ PLOCHA	OSTATNÍ KOMUNIKACE	259	10001	MĚSTO LITOMYŠL, BŘÍ ŠŤASTNÝCH 1000, 570 01 LITOMYŠL	-	0,00	4,00
6	411/1	OSTATNÍ PLOCHA	OSTATNÍ KOMUNIKACE	602	10001	MĚSTO LITOMYŠL, BŘÍ ŠŤASTNÝCH 1000, 570 01 LITOMYŠL	-	5,00	7,00
7	412/1	OSTATNÍ PLOCHA	SILNICE	26344	94	PARDUBICKÝ KRAJ - SPRÁVA A ÚDRŽBA SILNIC PARDUBICKÉHO KRAJE, DOUBRAVICE 98, 533 53 PARDUBICE	-	564,00	689,00
8	452/1	OSTATNÍ PLOCHA	OSTATNÍ KOMUNIKACE	349	10001	MĚSTO LITOMYŠL, BŘÍ ŠŤASTNÝCH 1000, 570 01 LITOMYŠL	-	0,00	23,00
11	159/1	OSTATNÍ PLOCHA	OSTATNÍ KOMUNIKACE	269	10001	MĚSTO LITOMYŠL, BŘÍ ŠŤASTNÝCH 1000, 570 01 LITOMYŠL	-	0,00	4,00
12	st. 28	ZASTAVĚNÁ PLOCHA A NÁDVOŘÍ		508	44	JUVA VÁCLAV, KORNICE 17, 570 01 LITOMYŠL	-	3,00	9,00

S
Z V
J

GENERÁLNÍ PROJEKTANT

PČDP s.r.o.
TRSTĚNICKÁ 532
570 01 LITOMYŠL

IČO: 08905738
ID SCHRÁNKY: 9yypxpx
PCDP.PROJEKCE@GMAIL.COM

ZPRACOVATEL SO

VÝŠKOVÝ SYSTÉM: BPV
SOUŘADNICOVÝ SYSTÉM: S-JTSK

STAVEBNÍ OBJEKT

AUTORIZAČNÍ RAZÍTKO

VYPRACOVAL	KONTROLOVAL	ZODPOVĚDNÝ PROJEKTANT
ING. MARTIN DLABÁČ	ING. MICHAL STŘEŠTÍK	ING. MARTIN DLABÁČ

TRAŤOVÝ ÚSEK	KORNICE
OBJEDNATEL	MĚSTO LITOMYŠL

AKCE

VÝSTAVBA NOVÉHO CHODNÍKU PODÉL SILNICE III/36016

FORMÁT	4 A4
DATUM	09/2023
Č. ZAKÁZKY	10/2020
STUPEŇ	PDPS
ČÍSLO KOPIE	
MĚŘÍTKO	1:500
PŘÍLOHA Č.	C.2

PŘÍLOHA

KATASTRÁLNÍ SITUACE STAVBY