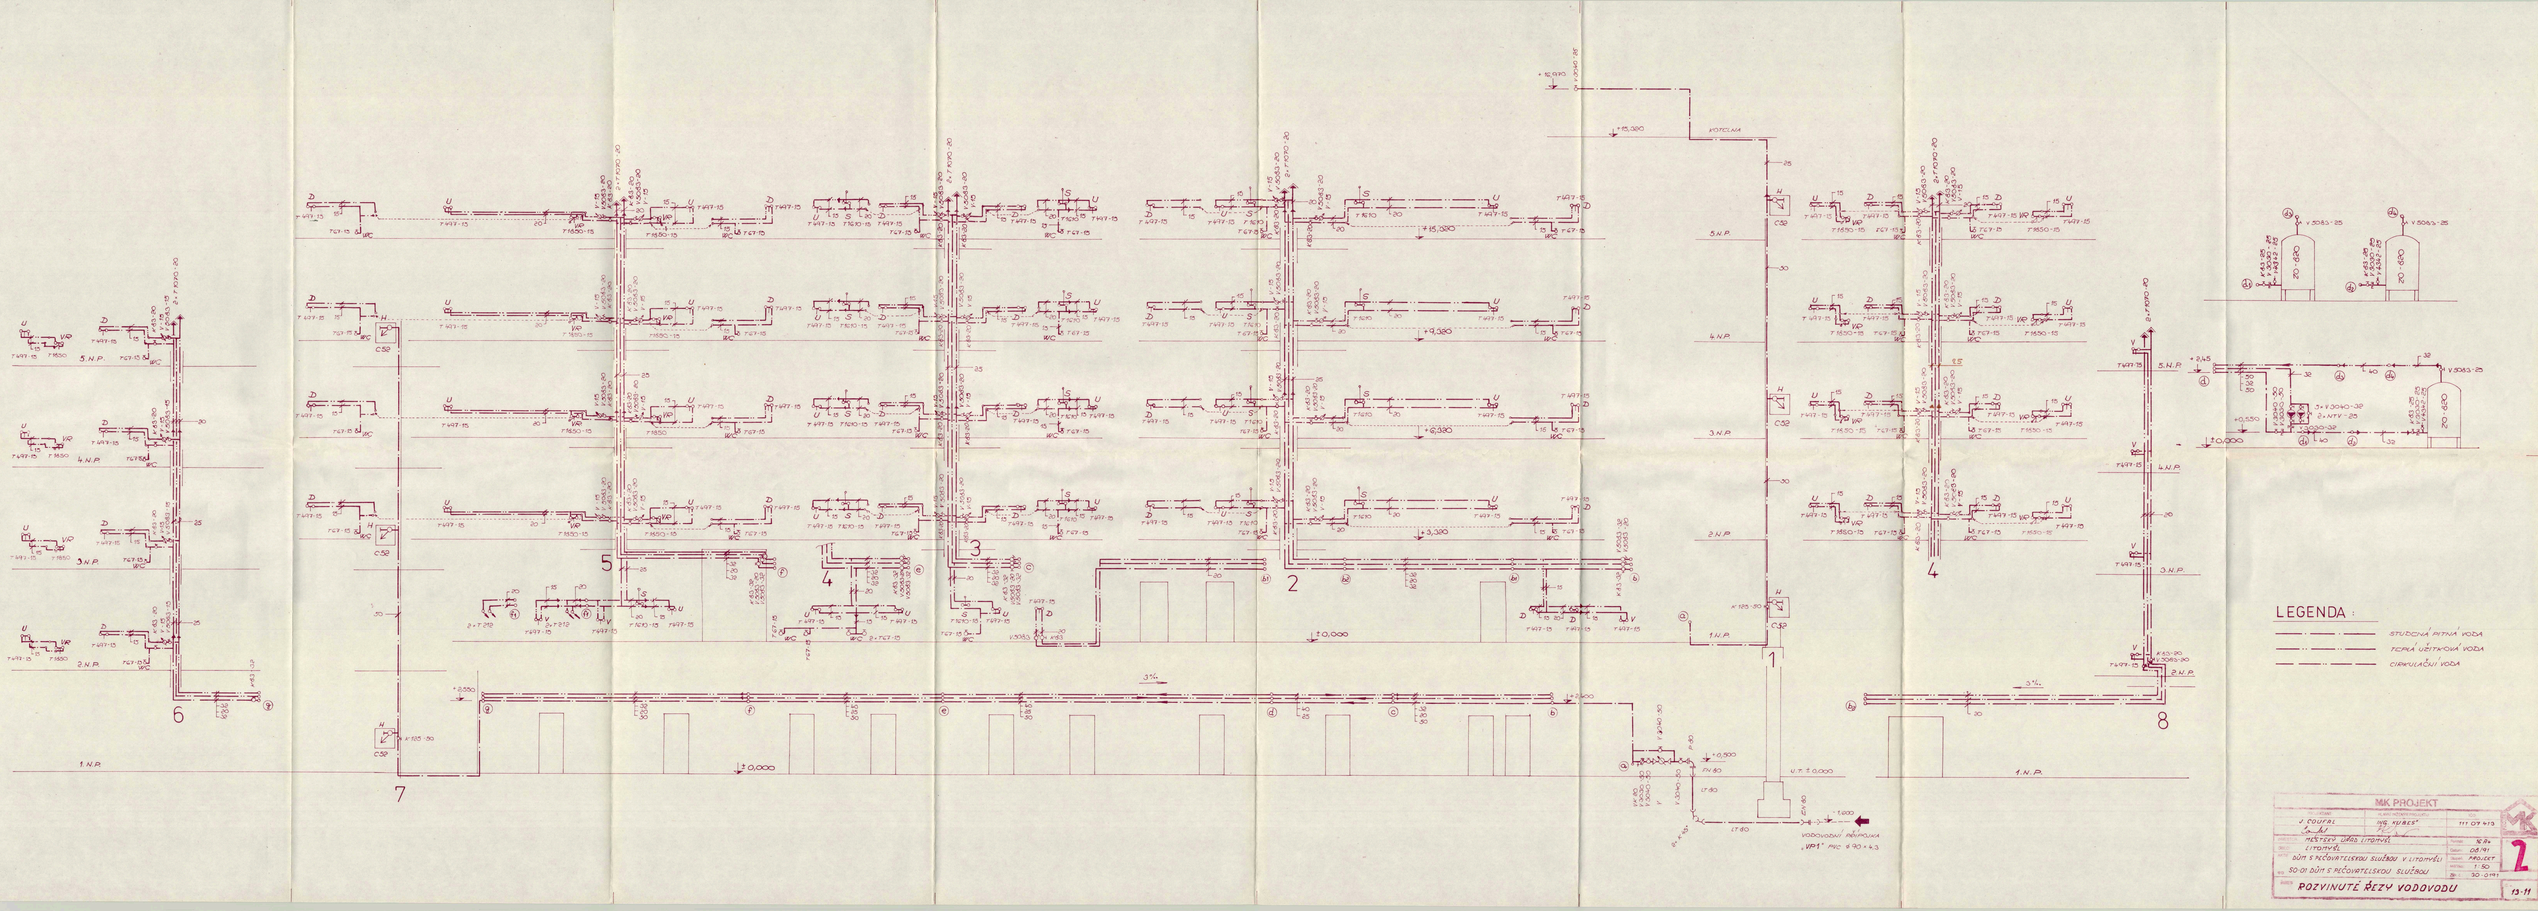

LEGENDA :
STUDENÁ PITNÁ VODA
TEPLÁ UŽITKOVÁ VODA
CIRKULAČNÍ VODA
MK PROJEKT
J. COUFAL
ING. KUBES
111 07 413
MĚSTSKÝ ÚŘAD LITOMYŠL
LITOMYŠL
DŮM S PEČOVATELSKOU SLUŽBOU V LITOMYŠLI
SO-01 DŮM S PEČOVATELSKOU SLUŽBOU
Tvrzení: 16.84
Datum: 08.1971
Stupeň: PROJEKT
Měřítko: 1:50
Zak.: 30-0191
2
POZVINUTÉ ŘEZY VODOVODU
13-11