ROZVINUTÉ ŘEZY SPLAŠKOVÉ KANALIZACE 2.N.P. ~ 5.N.P. - MĚŘÍTKO: 1:50/1:50

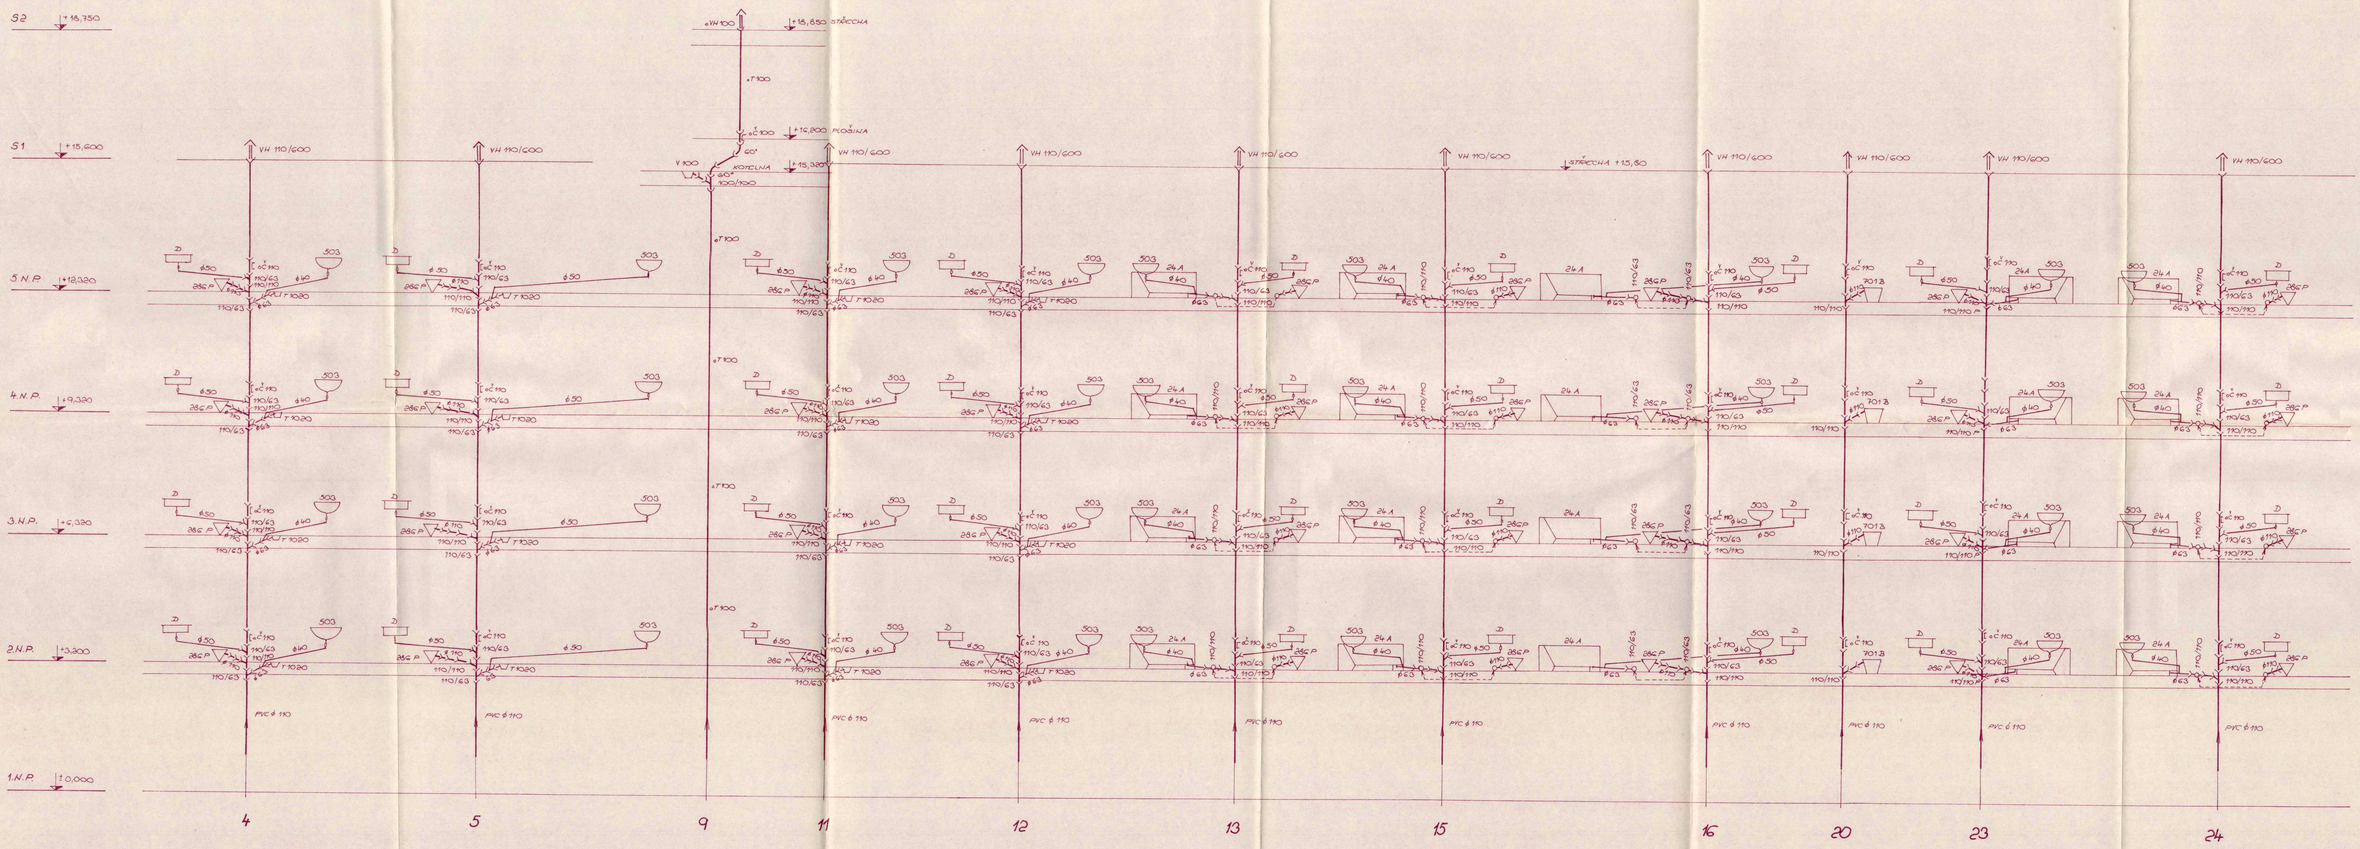

MK PROJEKT			
PROJEKTANT: J. COUFAL	HLAVNÍ MĚŘENÝH PROJEKTY: ING. KUBEŠ	ČÍSLO: 111-07-613	
INVESTOR: MĚSTSKÝ ÚŘAD LITOMYŠL		Formát: 12A4	
OBEC: LITOMYŠL		Datum: 08/91	
AKCE: DŮM S PEČOVATELSKOU SLUŽBOU LITOMYŠL		Stupeň: PROJEKT	
SO: SO-01 DŮM S PEČOVATELSKOU SLUŽBOU		Měřítko: 1:50	
		Dok.č.: 30-0191	
VÝKRES: ROZVINUTÉ ŘEZY SPLAŠKOVÉ KANALIZACE 2.N.P. ~ 5.N.P.			č.: 13-6

2