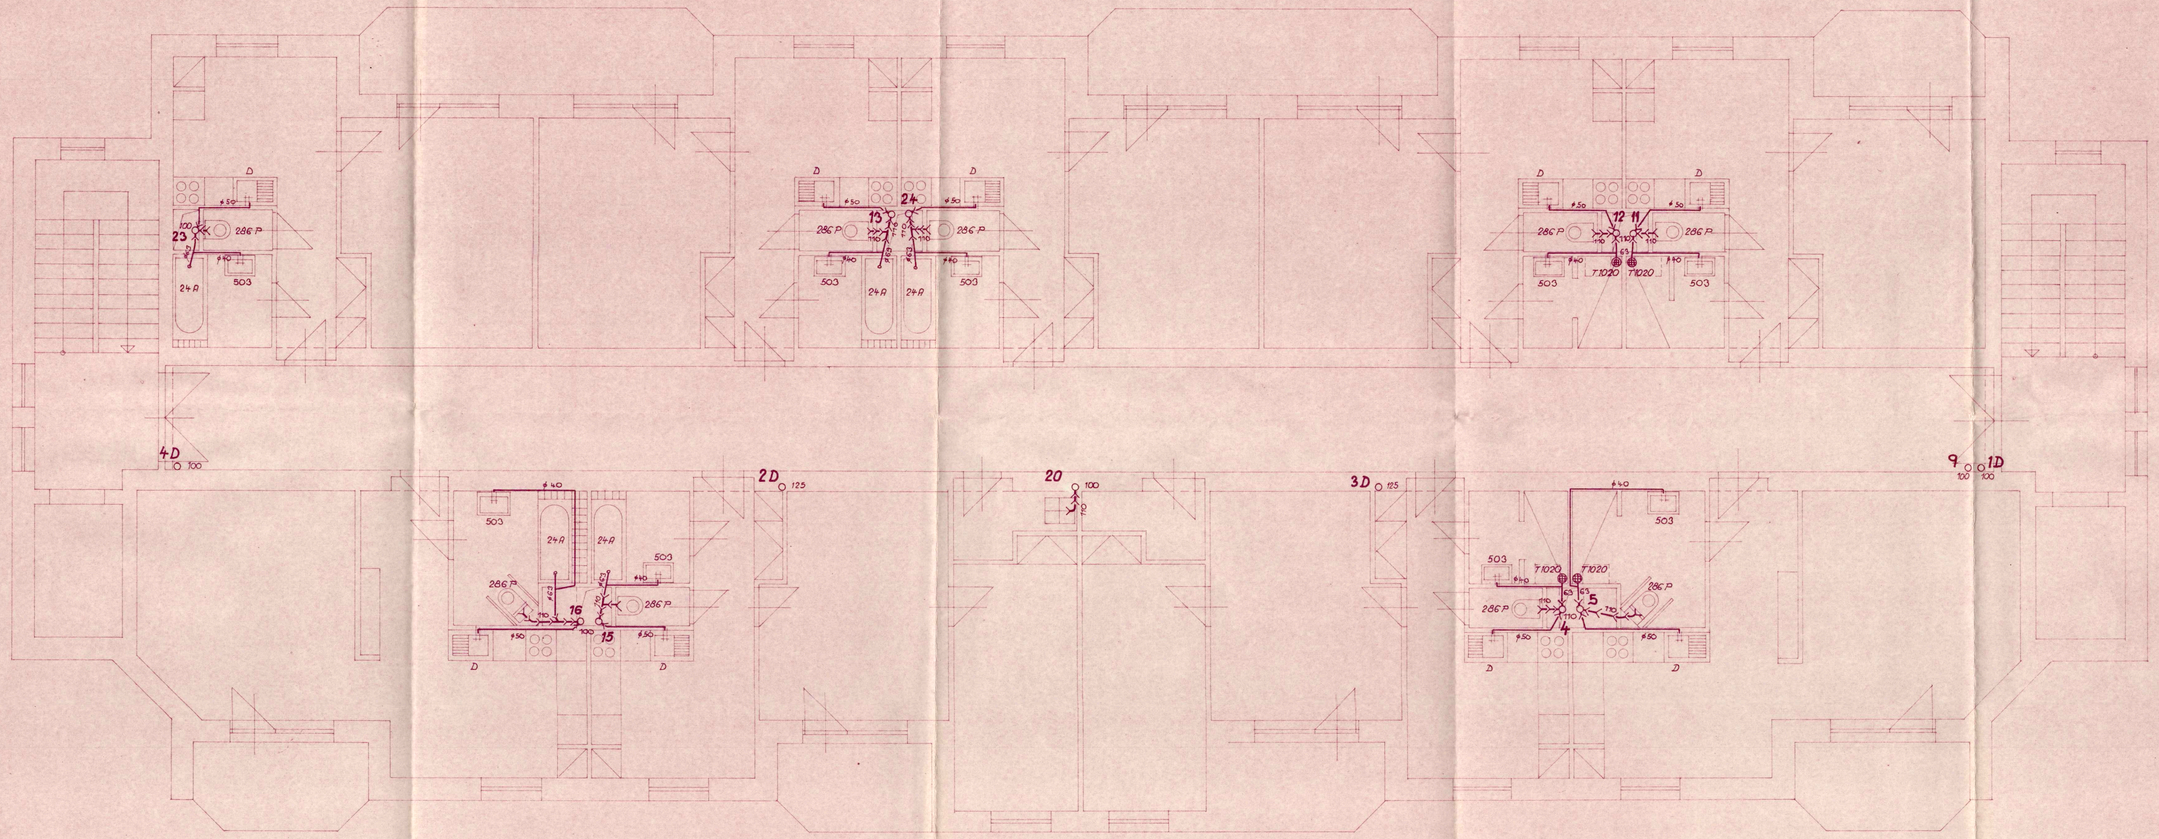

MK PROJEKT		
PROJEKTANT: J. COUFAL	HLAVNÍ INŽENÝR PROJEKTU: ING. KUBEŠ	ČÍS. 111 07 413
INVESTOR: MĚSTSKÝ ÚŘAD LITOMYŠL		Formát: 10 A4
OBEC: LITOMYŠL		Datum: 08/91
AKCE: DŮM S PEČOVATELSKOU SLUŽBOU LITOMYŠL		Stupeň: PROJEKT
SO: SO-01 DŮM S PEČOVATELSKOU SLUŽBOU		Měřítko: 1:50
		Zak. č.: 30-0191
VÝKRES: PŮDORYS KANALIZACE - 2.N.P. ~ 5.N.P.		13-2