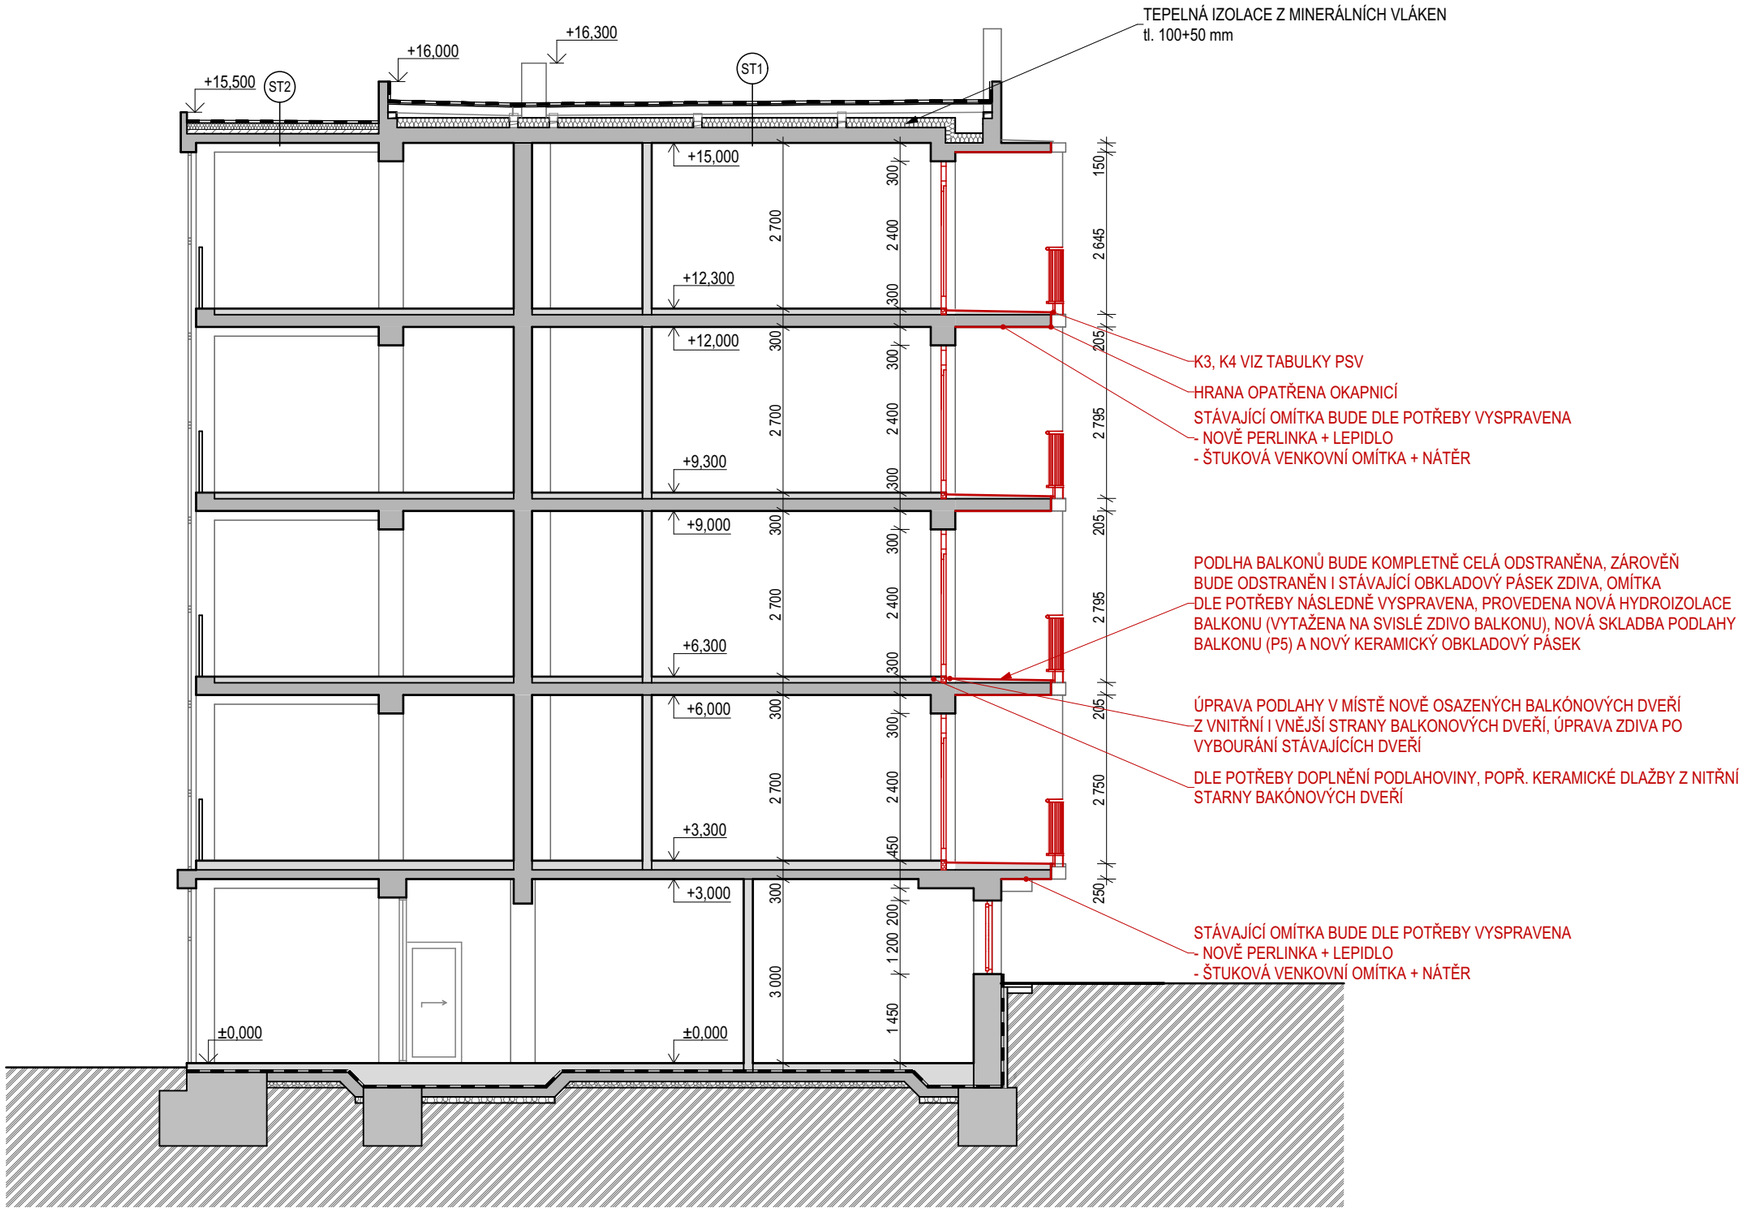

KIP spol. s r.o. LITOMYŠL
INŽENÝRSKÁ A PROJEKTOVÁ ČINNOST
TOULOVCOVO NAM. 156, 570 01 LITOMYŠL

VEDOUCÍ ZAKÁZKY	Ing. Pavla Vacková
ZODP. PROJEKTANT	Ing. Pavla Vacková
VYPRACOVAL	Ing. Pavla Vacková
MÍSTO STAVBY	Litomyšl
DATUM	06/2024
STUPEŇ	Dokumentace pro provádění stavby
ZAK. Č.	3403-61
INVESTOR	MĚSTO LITOMYŠL, Bří Šťastných 1000, 570 01 Litomyšl
Č.PARÉ	
STAVBA	**VÝMĚNA OKEN A OPRAVA BALKÓNŮ - BYTOVÝ DŮM J.E. PURKYNĚ 1150, LITOMYŠL**
VÝKRES	**ŘEZ A-A - NOVÝ STAV**
MĚŘÍTKO	1:100
PROFESE	STAVEBNÍ
Č.VÝKR.	**D.1.1.6**