


POHLED JIHOVÝCHODNÍ



POHLED JIHOZÁPADNÍ




POHLED JIHOZÁPADNÍ
(VNITŘNÍ)

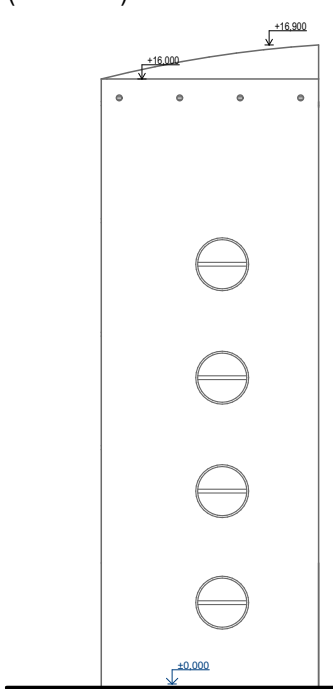


POHLED SEVEROZÁPADNÍ




POHLED SEVEROVÝCHODNÍ

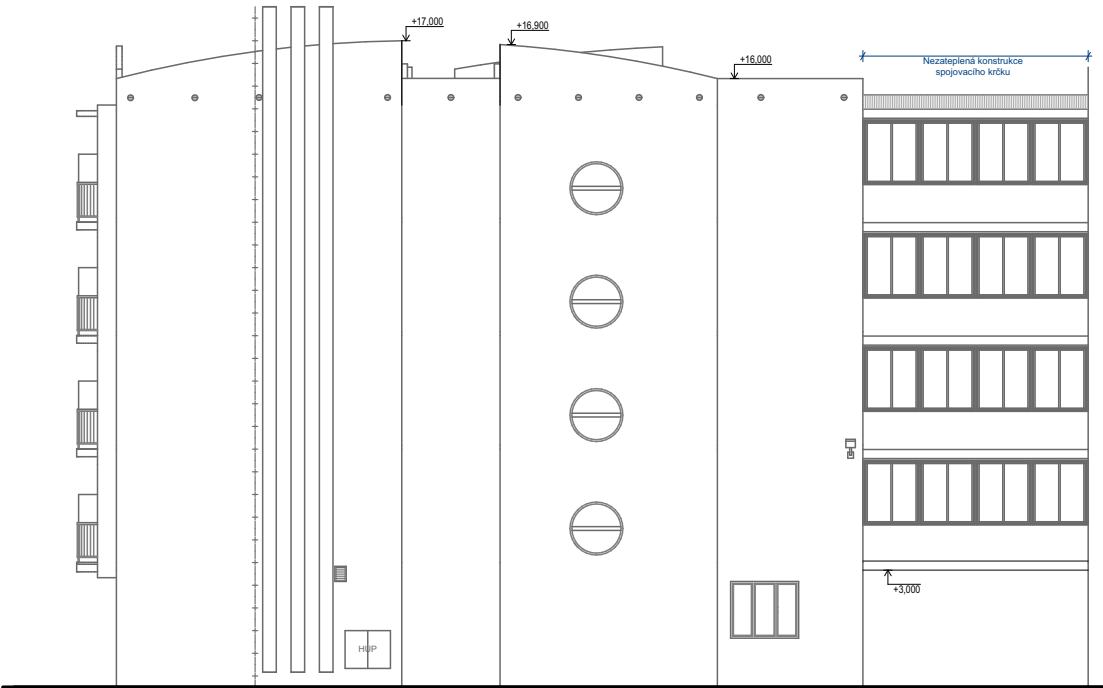

POHLED SEVEROVÝCHODNÍ
(VNITŘNÍ)

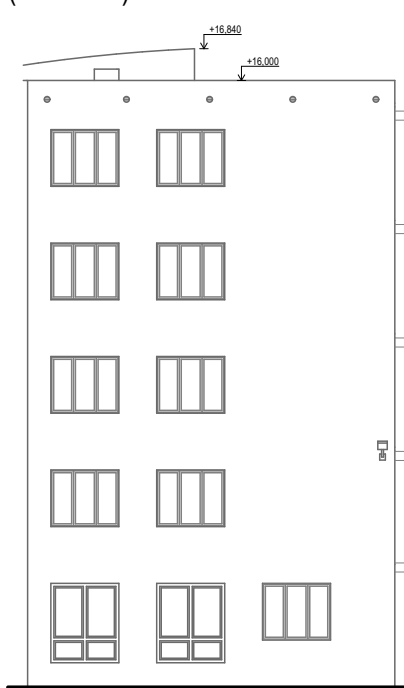

<div></div> <div>KIP spol. s r.o. LITOMYŠL INŽENÝRSKÁ A PROJEKTOVÁ ČINNOST TOULOVCOVO NAM. 156, 570 01 LITOMYŠL</div>		VEDOUcí ZAKÁZKY Ing. Pavla Vacková		
		ZODP. PROJEKTANT Ing. Pavla Vacková		
VYPRACOVAL Ing. Pavla Vacková	MÍSTO STAVBY Litomyšl		DATUM 06/2024	
STUPĚŇ Dokumentace pro provádění stavby			ZAK. Č. 3403-61	
INVESTOR MĚSTO LITOMYŠL, Bří Šťastných 1000, 570 01 Litomyšl			Č.PARÉ	
STAVBA VÝMĚNA OKEN A OPRAVA BALKÓNŮ - BYTOVÝ DŮM J.E. PURKYNĚ 1150, LITOMYŠL				
VÝKRES POHLEDY - STÁV. STAV		MĚŘÍTKO 1:200	PROFESE STAVEBNÍ	Č.VÝKR. D.1.1.7