

POHLED JIHOVÝCHODNÍ M1:100




POHLED JIHOZÁPADNÍ M1:100




POHLED SEVEROZÁPADNÍ M1:100



POHLED SEVEROVÝCHODNÍ M1:100

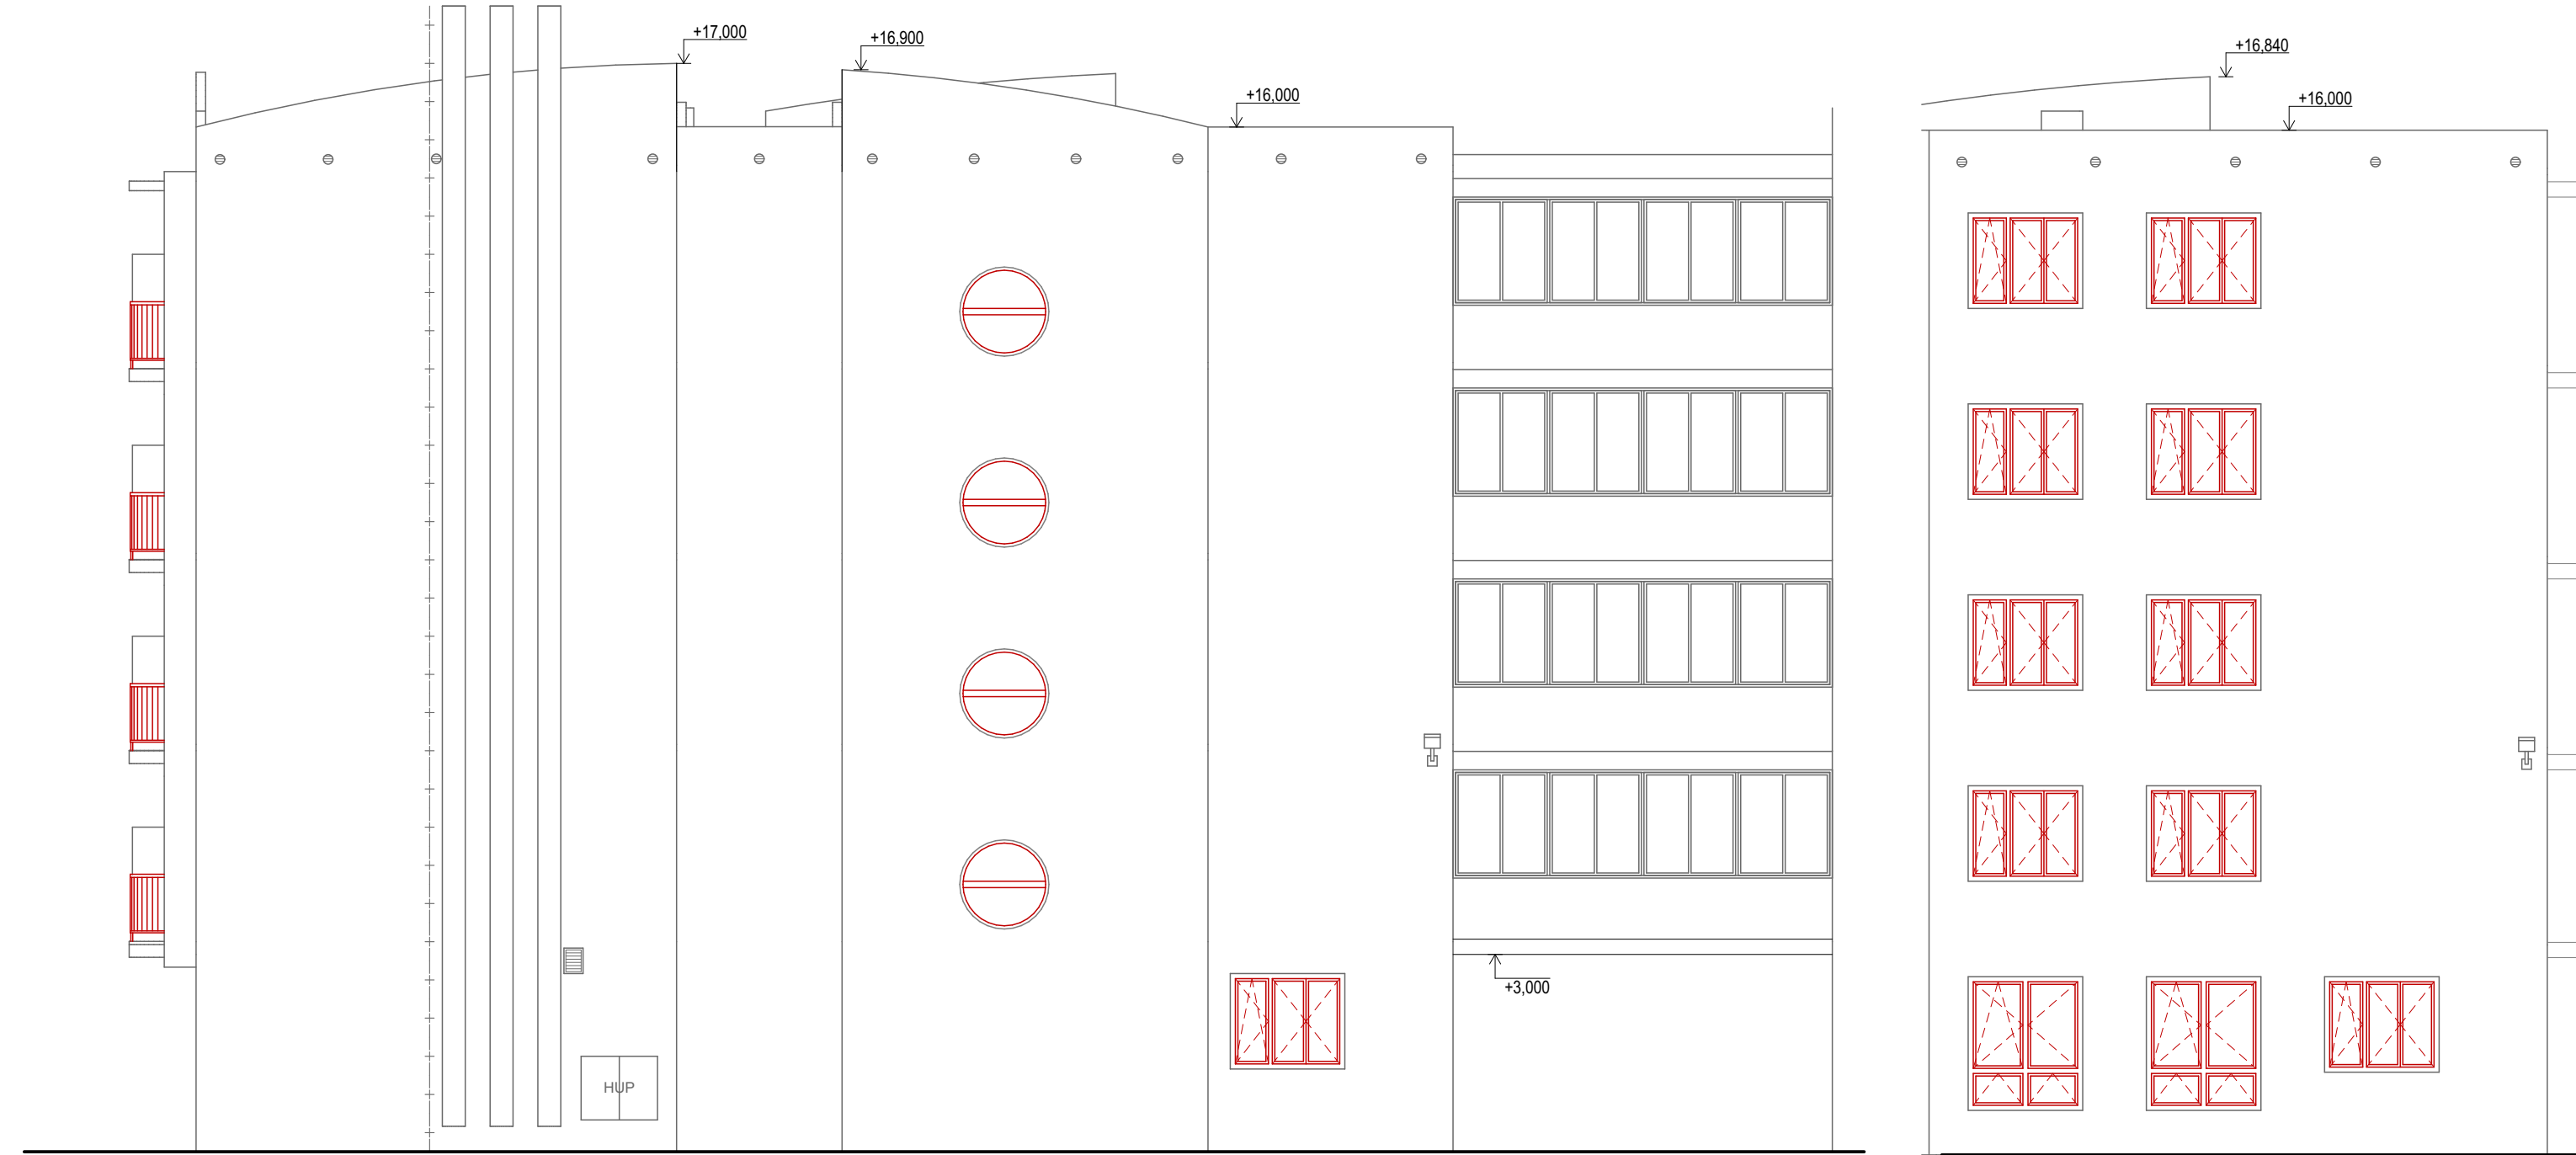

		KIP spol. s r.o. LITOMYŠL INŽENÝRSKÁ A PROJEKTOVÁ ČINNOST TOULOVCOVO NAM. 156, 570 01 LITOMYŠL		VEDOUcí ZAKÁZKY Ing. Pavla Vacková	
VYPRACOVAL Ing. Pavla Vacková		MÍSTO STAVBY Litomyšl		ZODP. PROJEKTANT Ing. Pavla Vacková	
STUPEŇ Dokumentace pro provádění stavby		INVESTOR MĚSTO LITOMYŠL, Bří Štastných 1000, 570 01 Litomyšl		DATUM 06/2024	
STAVBA VÝMĚNA OKEN A OPRAVA BALKÓNŮ - BYTOVÝ DŮM J.E. PURKYNĚ 1150, LITOMYŠL		ZAK. Č. 3403-61		Č. PŘÍR. D.1.1.8	
VÝKRES POHLEDY - NOVÝ STAV		MĚRITVO 1:100		PROFESIE STAVEBNÍ	