
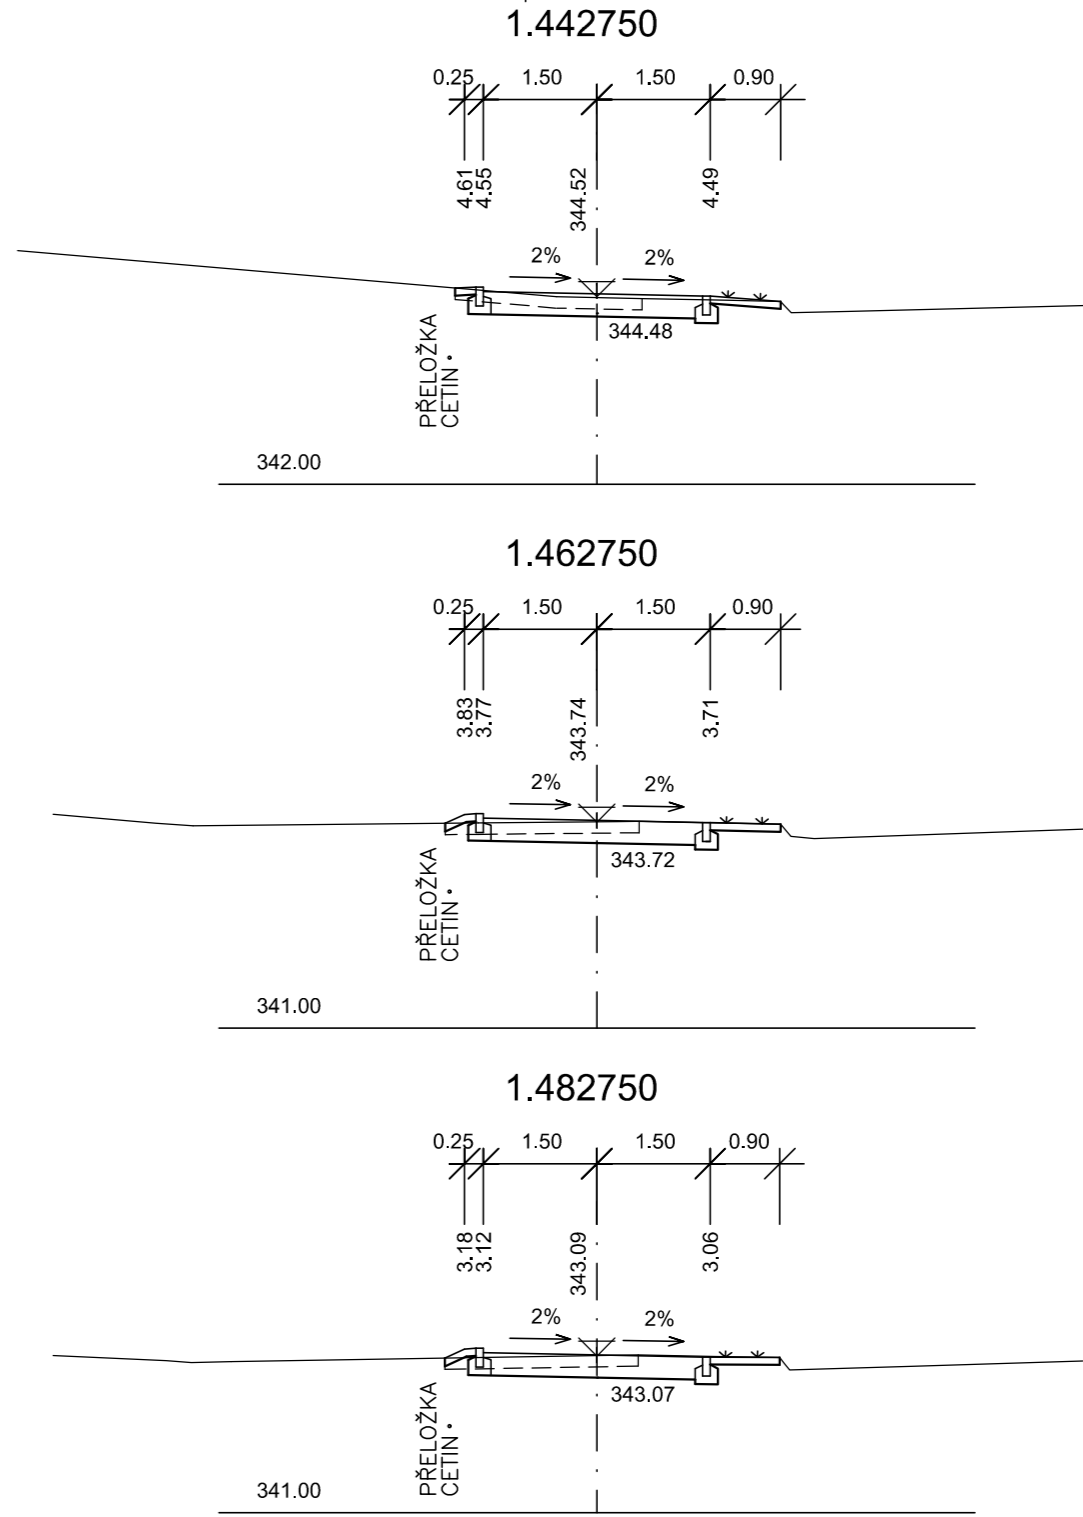
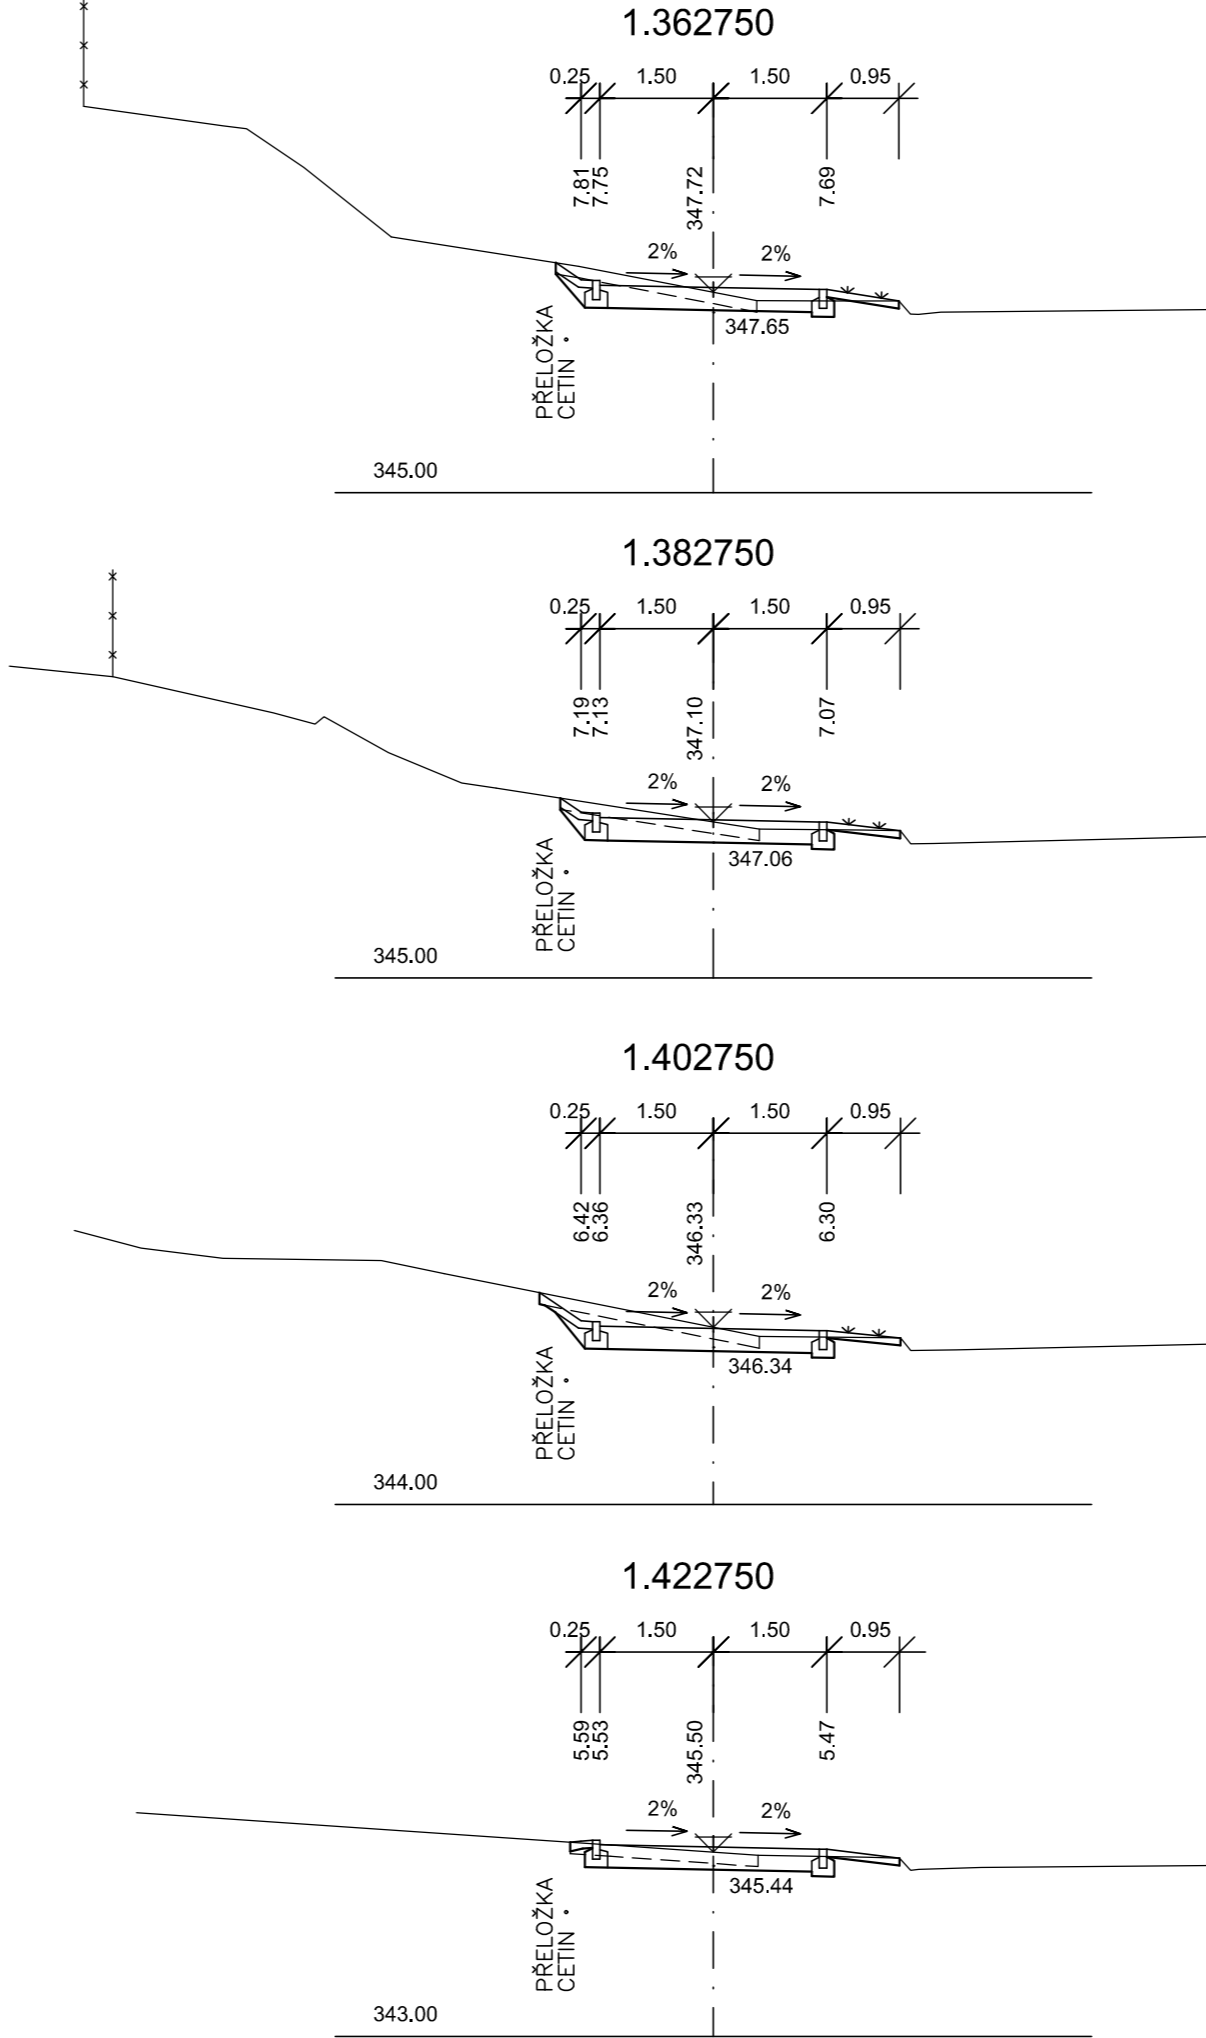
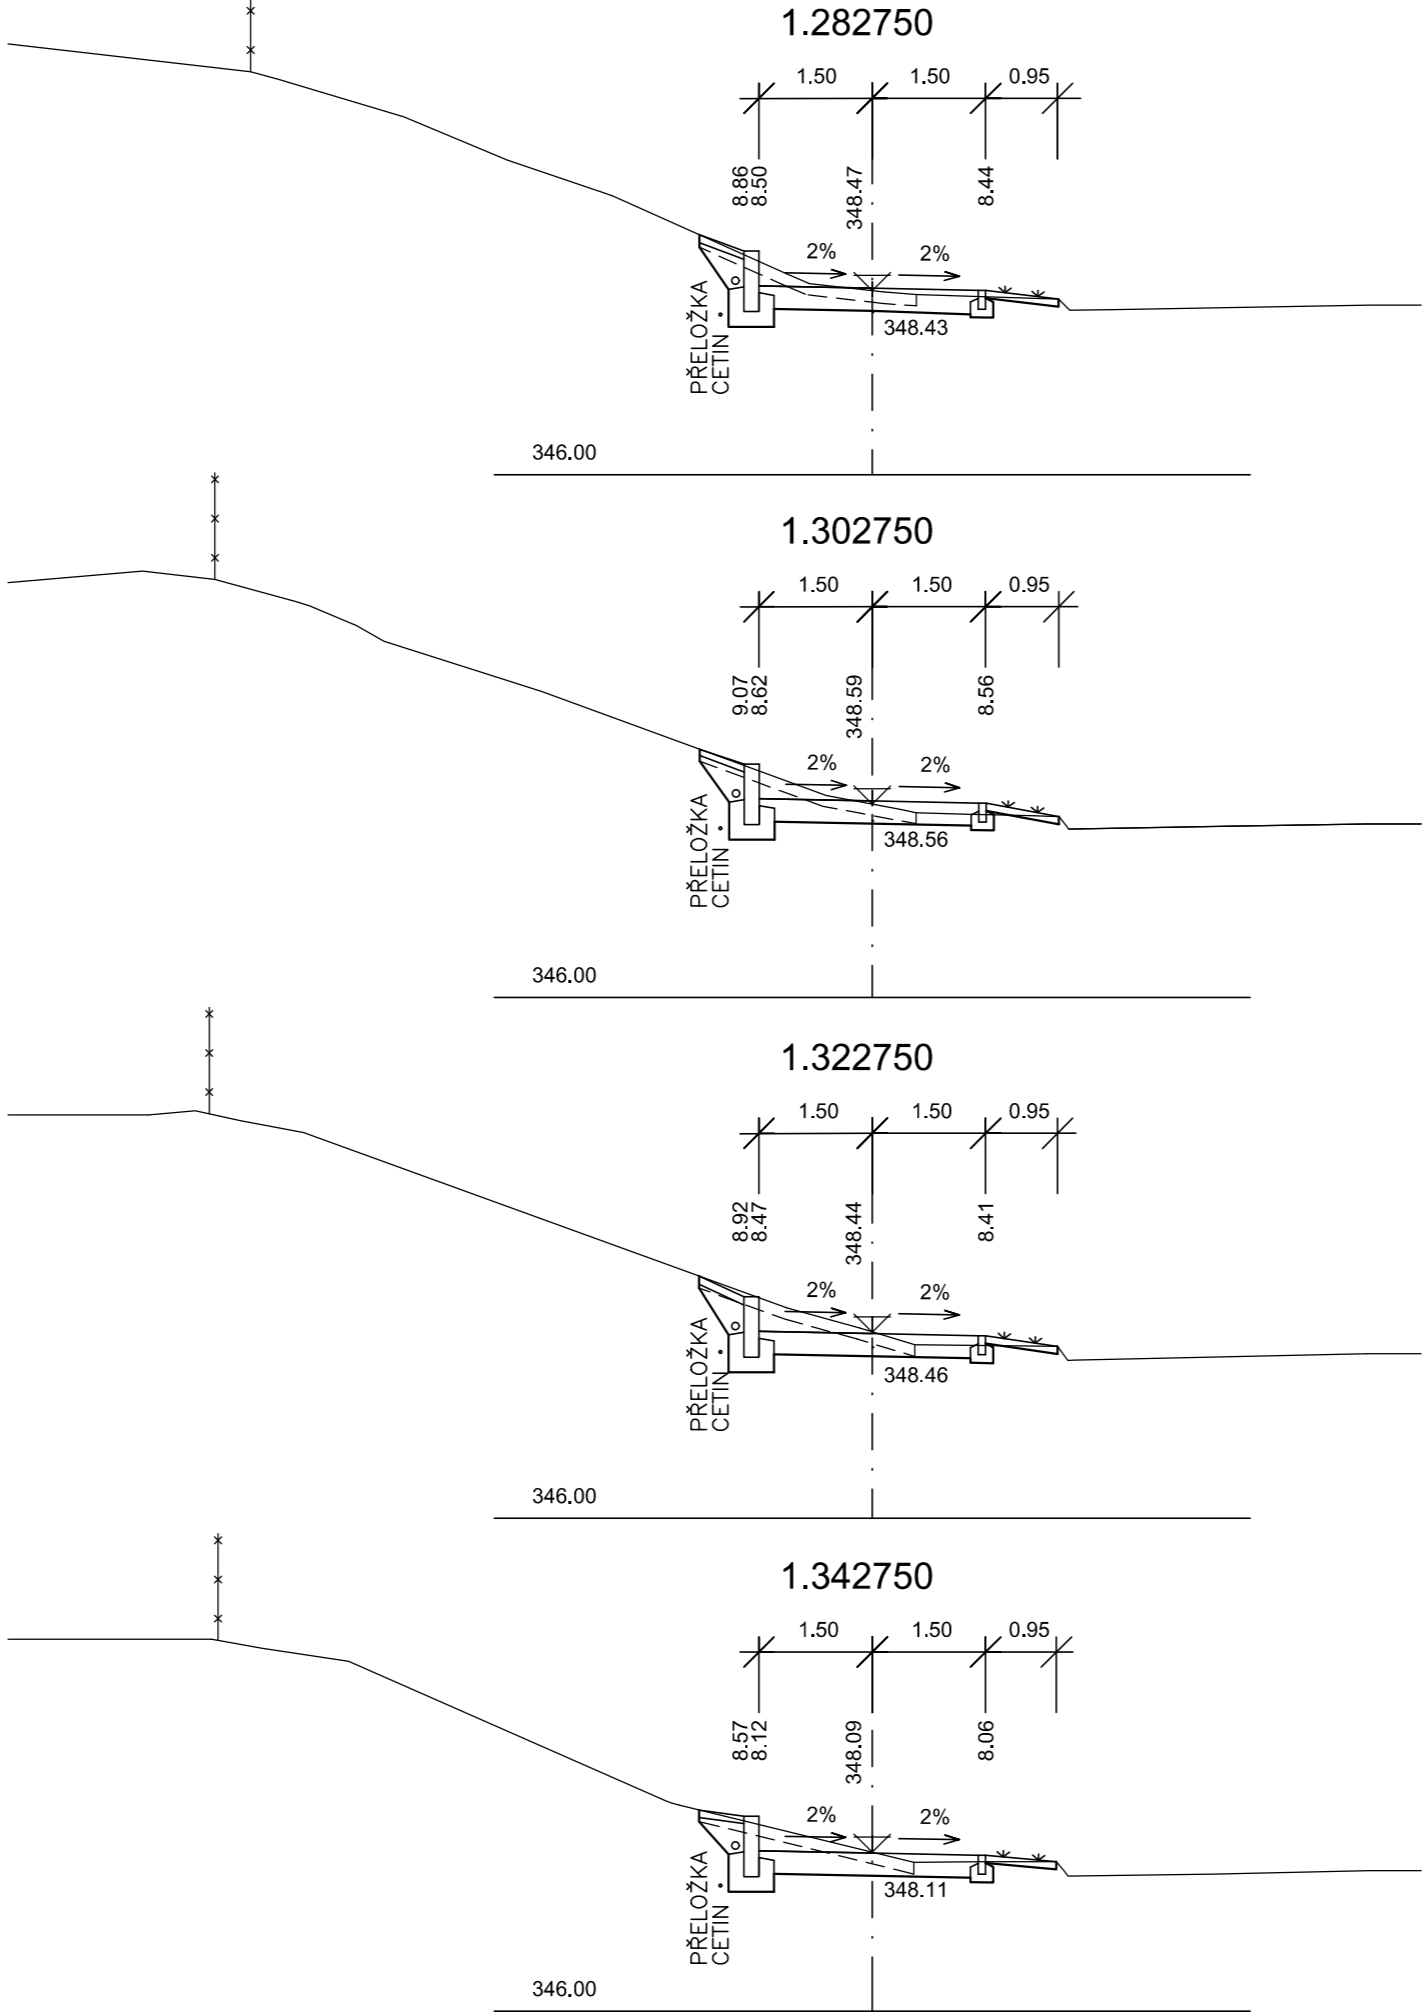
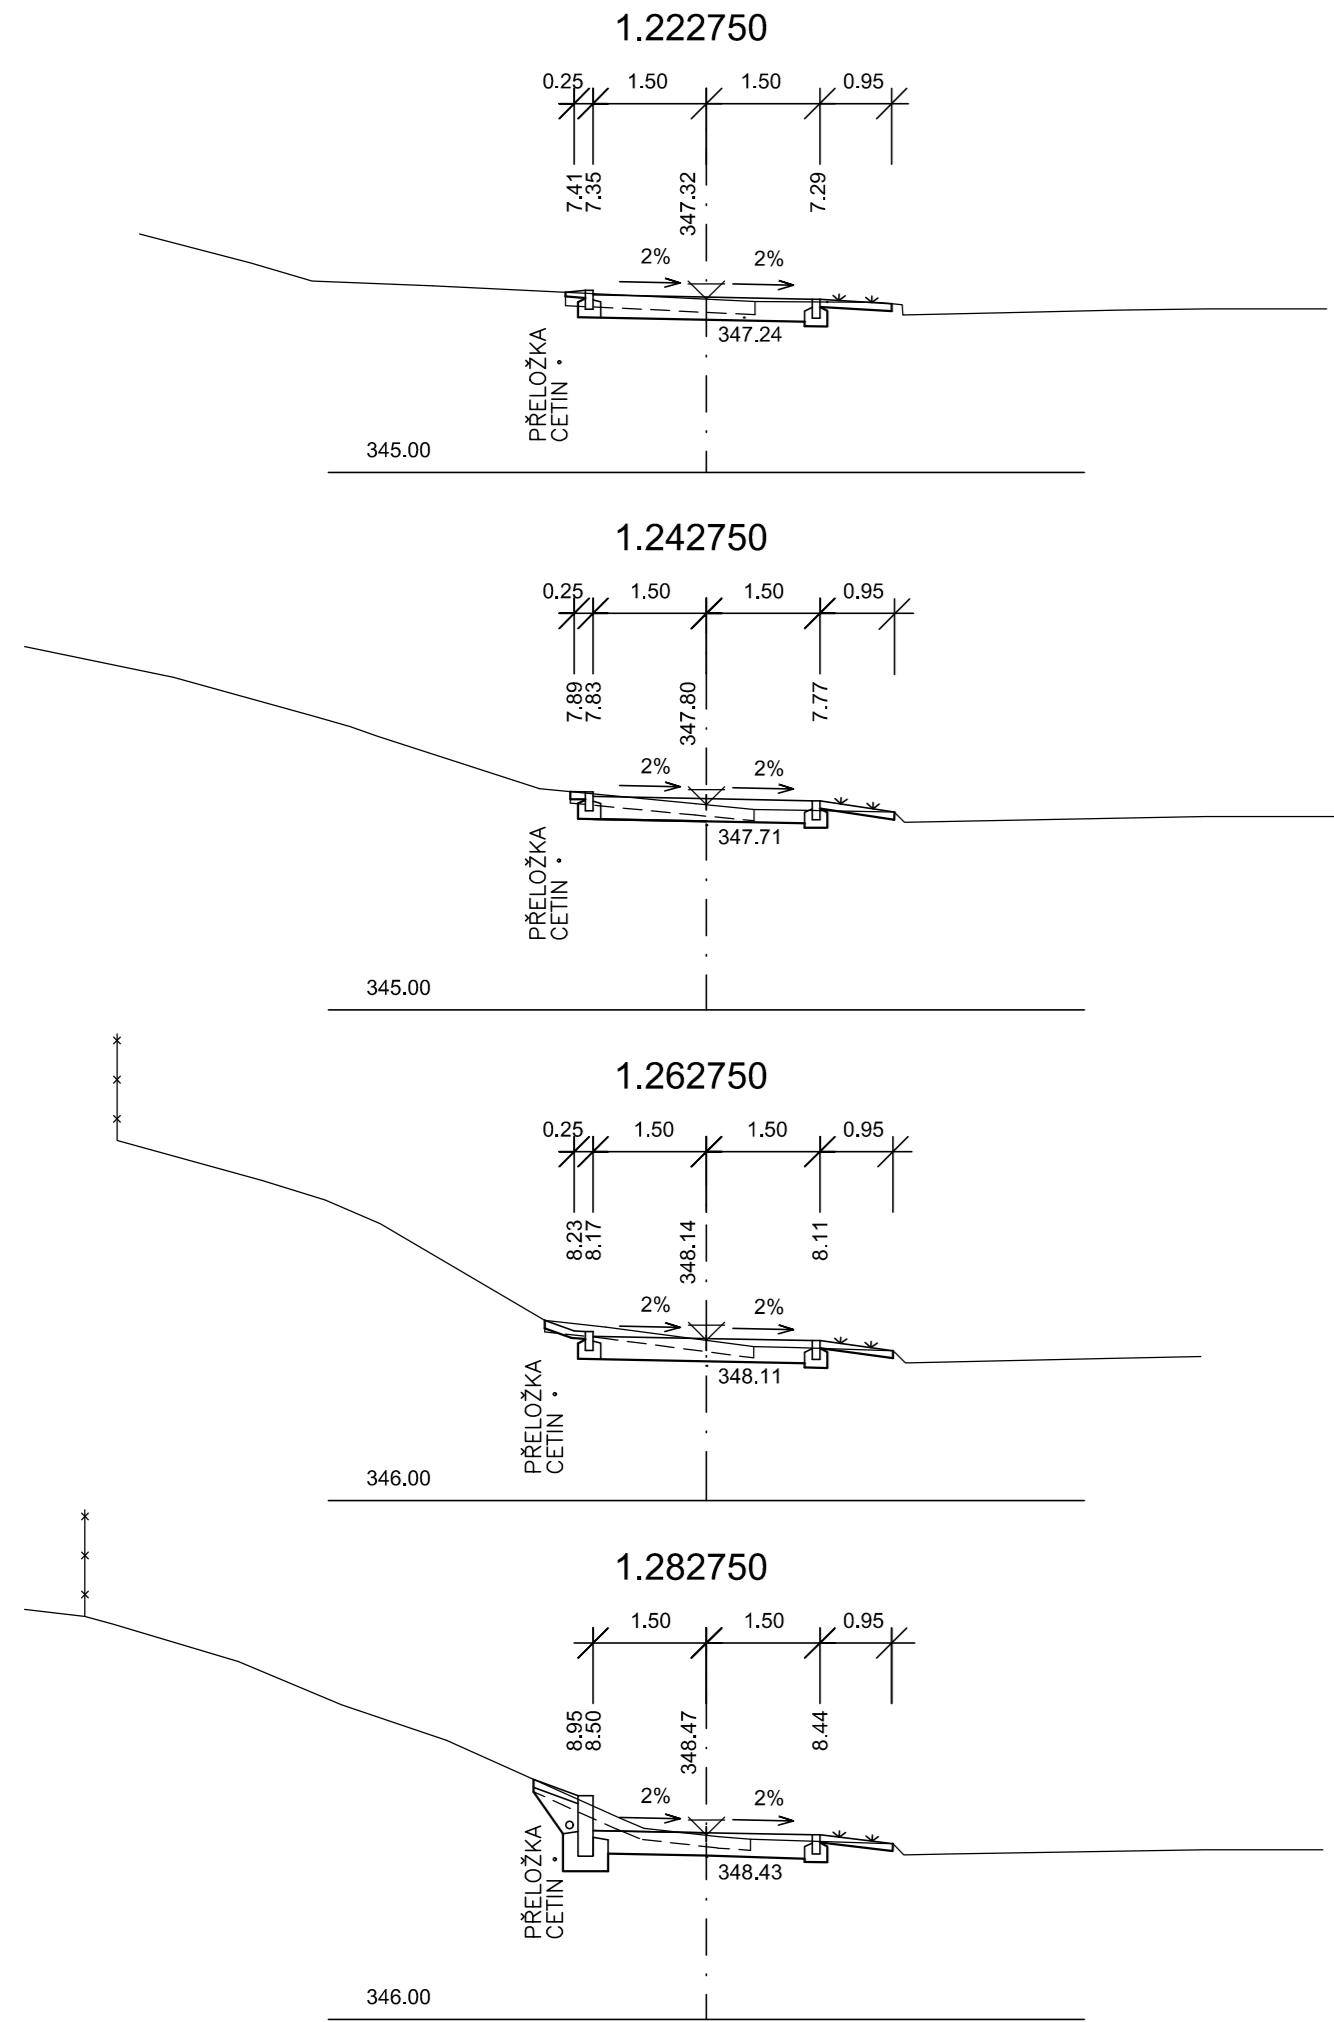


PŘÍČNÉ ŘEZY 1 : 100
1.222 750 - 1.482 750 km

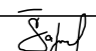

Kreslil:	ING. Š. ŠAFRÁNKOVÁ		<div>OPTIMA spol.s.r.o. PROJEKTOVÁ, INŽENÝRSKÁ A STAVEBNÍ ČINNOST Žitkova 738, 566 01 Vysoké Mýto tel.: 465 420 911, fax.: 465 423 935 e-mail: info@optima-vn.cz</div>		
Zpracoval:	ING. Š. ŠAFRÁNKOVÁ				
Zodp. projektant:	ING. Š. ŠAFRÁNKOVÁ				
Hlavní projektant:	ING. B. SHEJBAL				
Technická kontrola:	ING. B. SHEJBAL				
Kraj:	PARDUBICKÝ	Okres:	SVTAVY	Obec:	LITOMYŠL – OSÍK
Investor: MĚSTO LITOMYŠL					
Akce: CYKLOSTEZKA LITOMYŠL - OSÍK					
Objekt: SO 101 CYKLOSTEZKA					
Obsah: PŘÍČNÉ ŘEZY - 1.222 750 - 1.482 750 km					
Stupeň:			PDPS		
Zak. č.:			4594 – 21 – 4		
Arch. č.:			3925		
Datum:			02/2025		
Formát:			4 A4		
Měr.:			1 : 100		Číslo příl. výkresu: D 101.5.3
Kóty:			m		

SO 101