

Souřadnicový systém S-JTSK
±0,000=347,05 výškový systém Bpv

HŘBITOV LITOMYŠL - KOLUMBÁRIUM A ROZPTYLOVÁ LOUČKA		Kuba & Pilař architekti s.r.o.	
stavebník: Město Litomyšl, Bratři Šťastných 1000, 570 20 Litomyšl		Kopečná 58, 602 00 Brno	
místo stavby: Prokešova, Litomyšl, 570 01, parc. č. 783, k.ú. Litomyšl		tel.: 543 215 921	
		e-mail: atelier1@kuba-pilar.cz	
zodpovědný projektant stavby: Akad. arch. Ladislav Kuba		stupeň:	DSP
hlavní architekt projektu: Akad. arch. Ladislav Kuba		datum:	01/2025
projektant části: Kuba & Pilař architekti s.r.o.		měřítko:	1:50
zodpovědný projektant části: Akad. arch. Ladislav Kuba		formát:	A4
vypracoval: Ing. arch. Patrik Obr			
část:	Dokumentace objektů	označení části:	D
stavební objekt:	Kolumbárium a rozptylová loučka	označení objektu:	SO 01
část stavebního objektu:	Architektonicko - stavební řešení	označení části objektu:	SO 01.1
VÝPIS ZÁMEČNICKÝCH VÝROBKŮ		č. KOL-DSP-SO 01.1-401-00R	

POZNÁMKY:

- DODAVATEL JE POVINEN PŘED ZAHÁJENÍM VÝROBY PROVÉST KONTROLU ROZMĚRŮ A STAVEBNÍ PŘIPRAVENOST NA STAVBĚ
- DODÁVKA VEŠKERÝCH VÝROBKŮ JE VČETNĚ VŠECH KOTVÍCÍCH A KOMPLETAČNÍCH PRVKŮ KE STAVEBNÍ ČÁSTI
- JSOU KLADENY VYSOKÉ ARCHITEKTONICKÉ NÁROKY NA PROVEDENÍ CELKOVÉ I DETAILU
- PRO DOTĚSNĚNÍ BUDOU POUŽITY TRVALE PRUŽNÉ MATERIÁLY A MUSÍ BÝT ZAJIŠTĚNA TRVALÁ PŘÍDRŽNOST KE STAVEBNÍM KONSTRUKCÍM
- PŘED DOKONČENÍM STAVBY MUSÍ DODAVATEL PROVÉST VYČISTĚNÍ VŠECH REALIZOVANÝCH VÝROBKŮ
- VEŠKERÉ POUŽITÉ MATERIÁLY A KONSTRUKCE MUSÍ BÝT SCHVÁLENY PRO UŽÍVÁNÍ V ČESKÉ REPUBLICE A DODÁNY S PLATNÝMI CERTIFIKÁTY
- TOTO NENÍ VÝROBNÍ DOKUMENTACE, VÝROBNÍ DOKUMENTACE BUDE PŘEDLOŽENA ARCHITEKTOVI KE SCHVÁLENÍ, Z DOKUMENTACE MUSÍ BÝT ZŘEJMÉ KONSTRUKCE, ROZMĚRY, MONTÁŽ, KOTVÍCÍ PRVKY, SPOJOVACÍ PRVKY APOD
- ARCHITEKTOVI BUDOU PŘEDLOŽENY K ODSOUHLASENÍ VŠECHNY TYPICKÉ PRVKY, BAREVNOST A POVRCHOVÉ ÚPRAVY. ROZSAH VZORKŮ JE STANOVEN V SO 01.1. - 600 TABULKA POŽADOVANÝCH VZORKŮ


NÁZEV ZAKÁZKY: KOLUMBÁRIUM A ROZPTYLOVÁ LOUČKA		STAVEBNÍ OBJEKT: SO 01. 1	DATUM: 01 / 2025	STRÁNKA: 01	REVIZE: 00R
DOKUMENT: SO 01.1 - 401 ZÁMEČNICKÉ VÝROBKY					POČET KUSŮ
OZN. Z/01	NÁZEV PRVKU: PIEDESTAL PRO KVĚTINY A SVÍCE				1

ROZMĚR: 4800X1000MM

PROVEDENÍ:

OCELOVÁ KONSTRUKCE - KONSTRUKCE - JEKL 80x50x5mm, PATKY Z JEKLŮ 50x50x5mm S NAVAŘENÝM ROZNÁŠECÍM PLEHCEM TL. 10mm
OPLÁŠTĚNÍ OC. PLECH TL.10mm S KORODOVANOU POVRCHOVOU ÚPRAVOU. PO OBVODU UMÍSTĚNA AL LIŠTA S LED PÁSKEM A MLÉČNÝM DIFUZOREM.
NA HORNÍ PLOŠE GRAVÍROVANÝ TEXT - BUDE UPŘESNĚNO PŘED REALIZACÍ.

POVRCHOVÁ ÚPRAVA: KORODOVANÁ POVRCHOVÁ ÚPRAVA

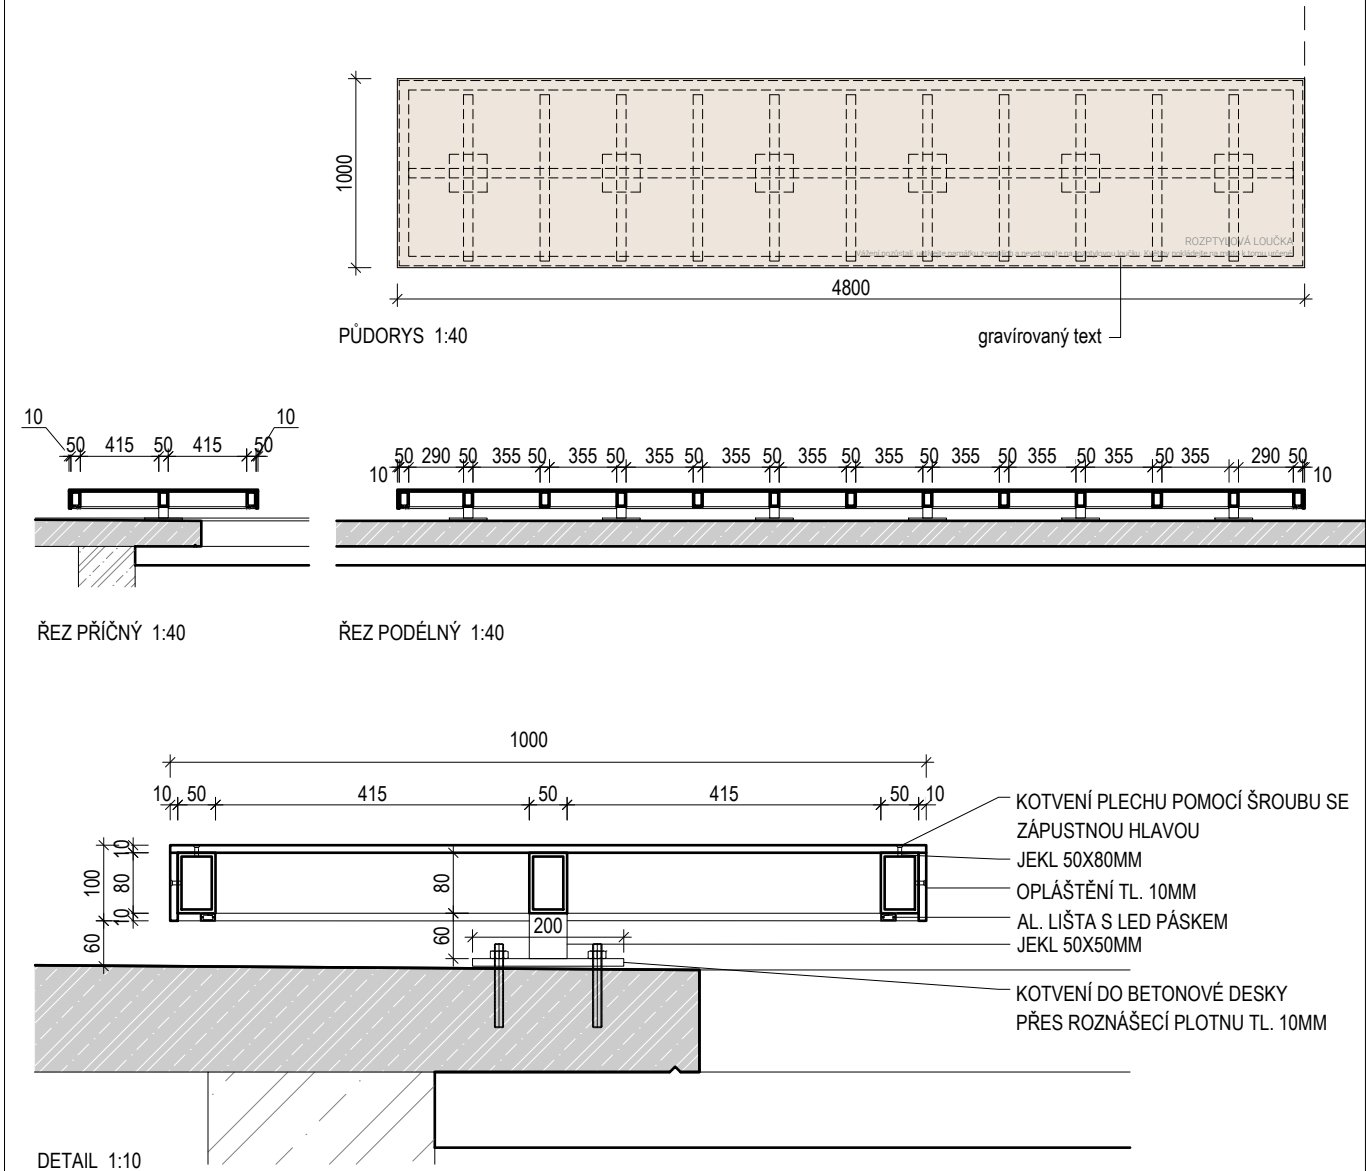

HMOTNOST JEKLŮ: 185,47 KG

HMOTNOST OC. PLECHŮ: 477,28 KG



CELKEM: 662,75 KG

NÁZEV ZAKÁZKY: KOLUMBÁRIUM A ROZPTYLOVÁ LOUČKA				STAVEBNÍ OBJEKT: SO 01. 1	DATUM: 01 / 2025	STRÁNKA: 04.1	REVIZE: 00R
DOKUMENT: SO 01.1 - 401 ZÁMEČNICKÉ VÝROBKY							POČET KUSŮ
OZN. Z/04	NÁZEV PRVKU: SCHRÁNKY KOLUMBÁRIA - KOVOVÁ KONSTRUKCE						KOMPLET


ROZMĚR: SCHRÁNKA 450x490MM, 236ks

PROVEDENÍ:
KONSTRUKCE Z NEREZOVÉHO PLECHU TL. 10MM - SVAŘOVANÁ
JMENOVKY S GRAVÍROVANÝM TEXTEM - NEREZ TL. 4MM - OTVÍRÁNÍ NA ČEPU, ODNÍMATELNÉ
SOKL - NEREZ TL. 10MM
DORAZY Z L-PROFILŮ 20x20x4, NA VÝŠKU SCHRÁNKY
DVÍŘKA ZE SKLOBETONOVÝCH TVAROVEK - TVAR BUDE UPŘESNĚN NA ZÁKLADĚ UMĚLECKÉHO NÁVRHU.


POVRCHOVÁ ÚPRAVA: NEREZ - MAT BALOTINOVANÁ, SKLOBETON - PŘÍRODNÍ ŠEDÝ S HYDROFOBním MATNÝM BEZBARVÝM NÁSTRÍKEM

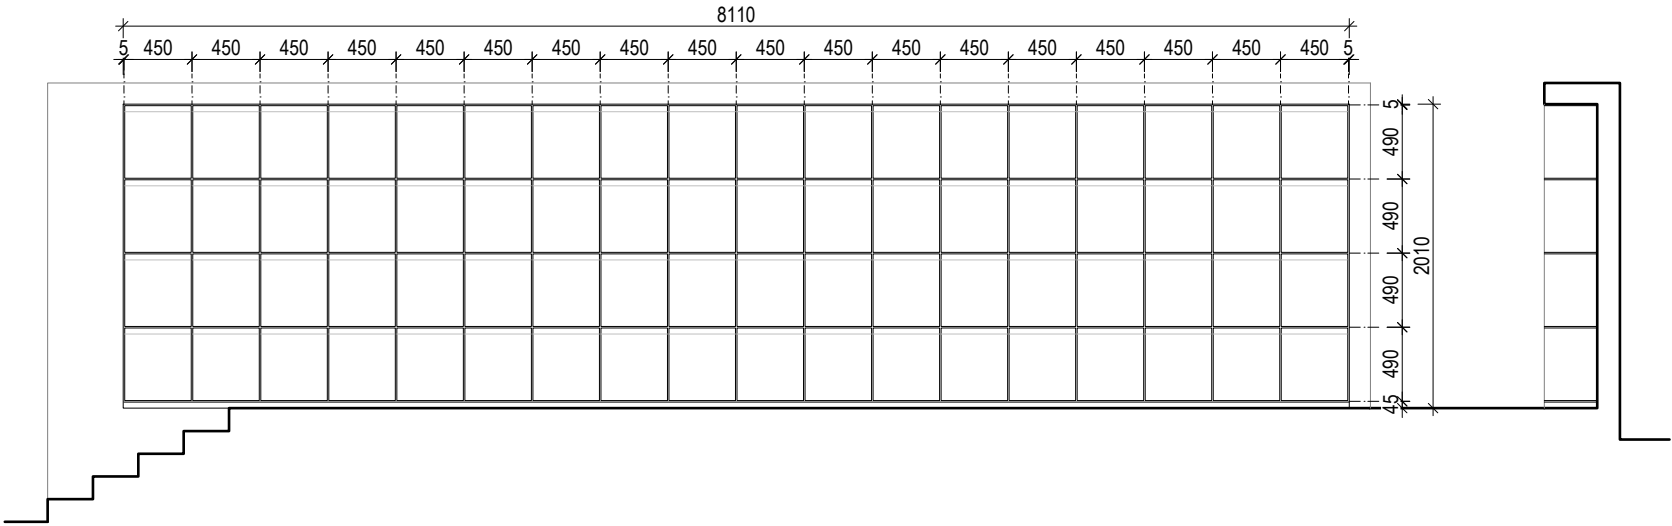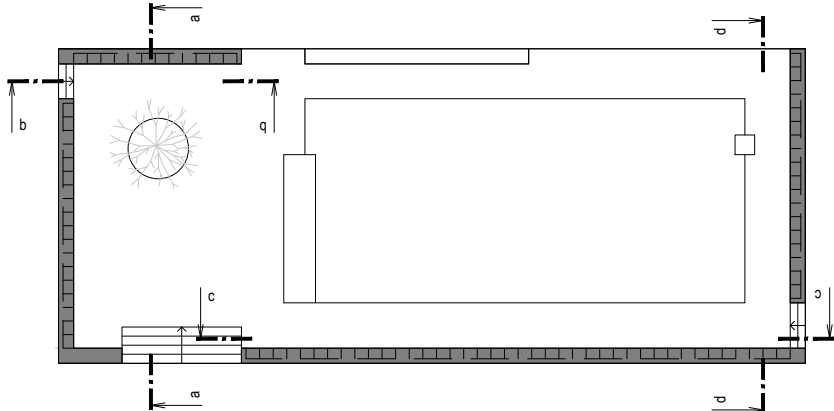

Řezopohled a -a

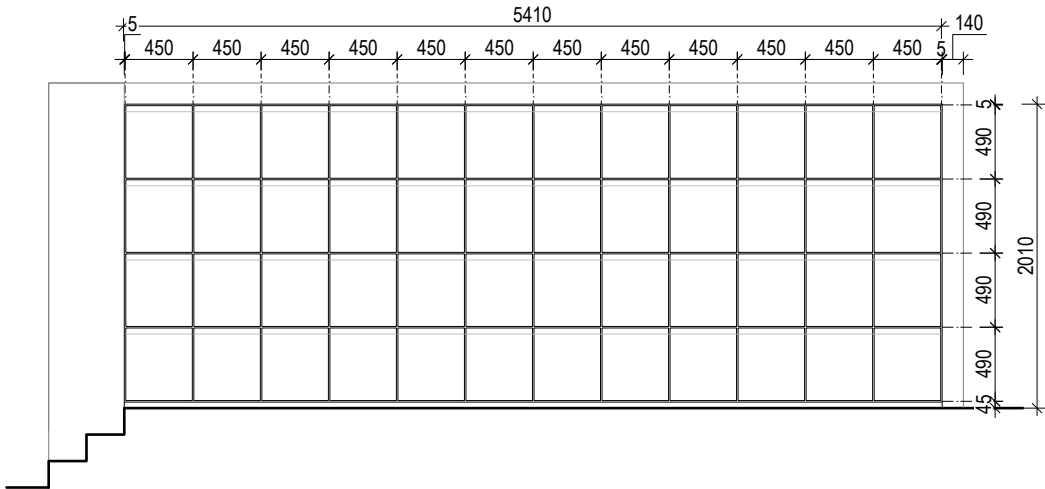


Řezopohled b-b

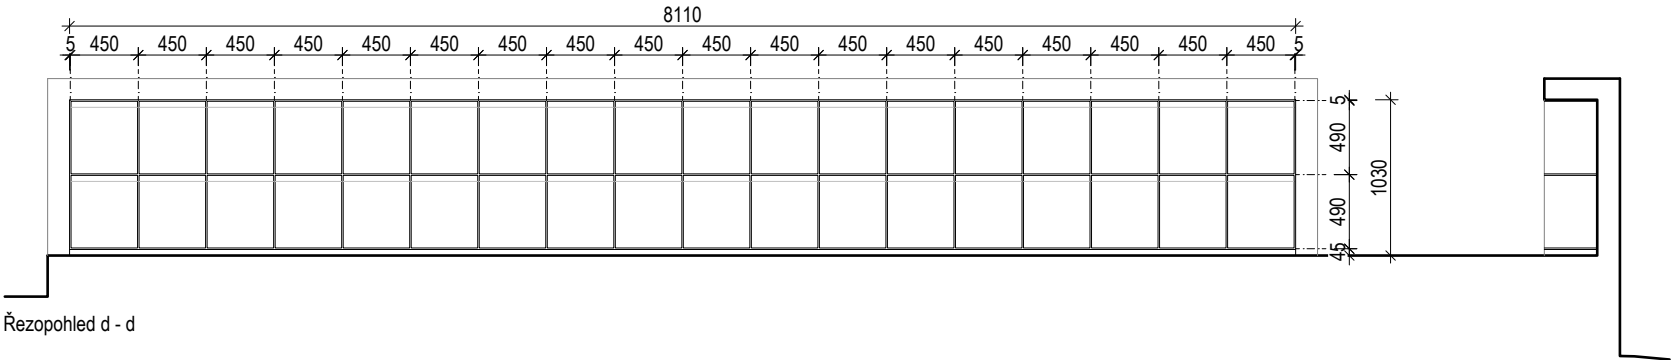





Řezopohled d - d

Prvek	šířka [mm]	délka [mm]	tloušťka [mm]	počet [ks]	celkem [m²]	celkem [kg]
A - svislice	350	2010	10	32	22,51	1778,3
B - svislice	350	1030	10	60	21,63	1708,8
C ₁ - vodorovná	350	8110	10	8	22,70	1793,3
C ₂ - vodorovná	350	5410	10	5	9,46	747,34
C ₃ - vodorovná	350	18010	10	3	18,91	1493,9
L - svislý profil 20 x 20	36	440	4	472	7,47	236,8
L - vodorovný profil 40 x 75	111	440	4	236	11,5	364,55
jmenovka - otevíravý plech	40	440	4	236	4,15	131,56
sokl	40	39640	10	1	1,59	125,61
celkem					119,95	8380,11



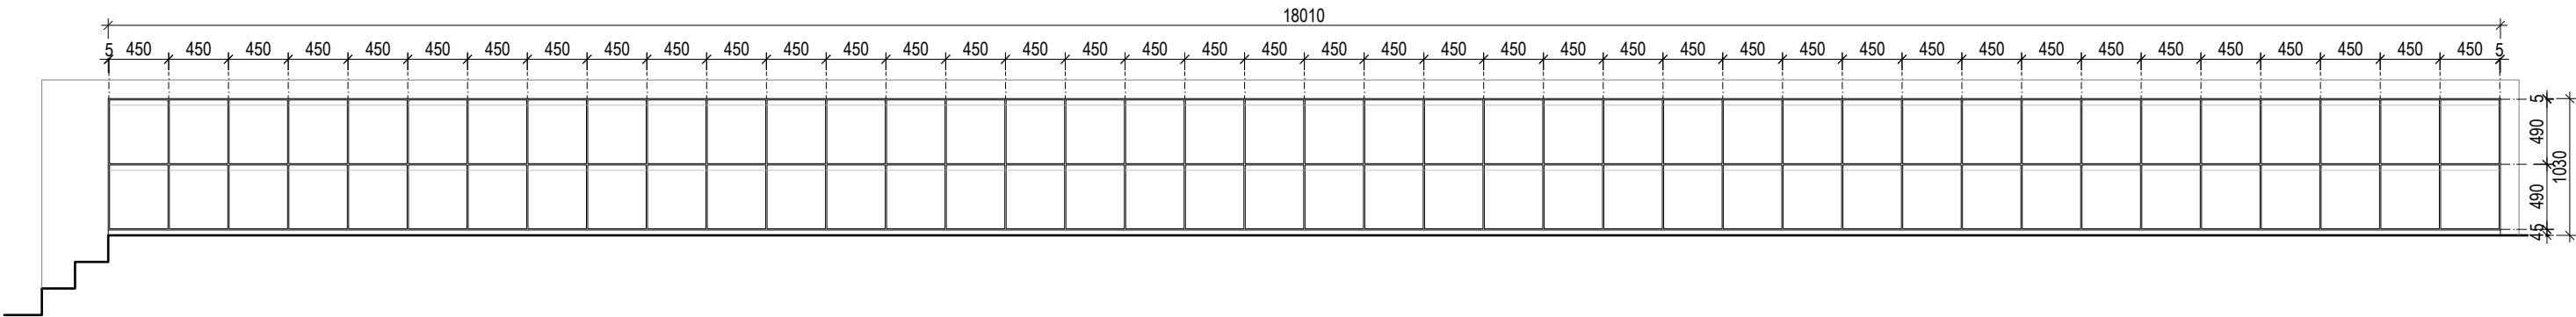


Řezopohled c-c

NÁZEV ZAKÁZKY: KOLUMBÁRIUM A ROZPTYLOVÁ LOUČKA				STAVEBNÍ OBJEKT: SO 01. 1	DATUM: 01 / 2025	STRÁNKA: 04.2	REVIZE: 00R
DOKUMENT: SO 01.1 - 401 ZÁMEČNICKÉ VÝROBKY							POČET KUSŮ
OZN. Z/04	NÁZEV PRVKU: SCHRÁNKY KOLUMBÁRIA - KOVOVÁ KONSTRUKCE						KOMPLET

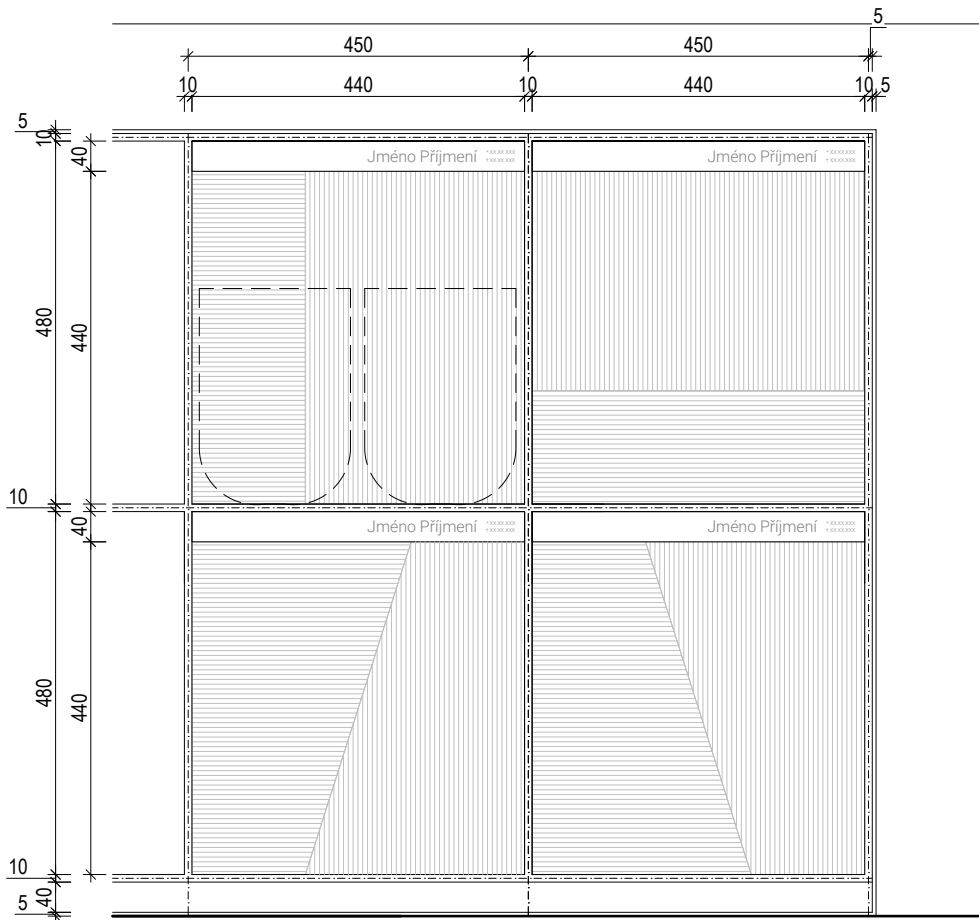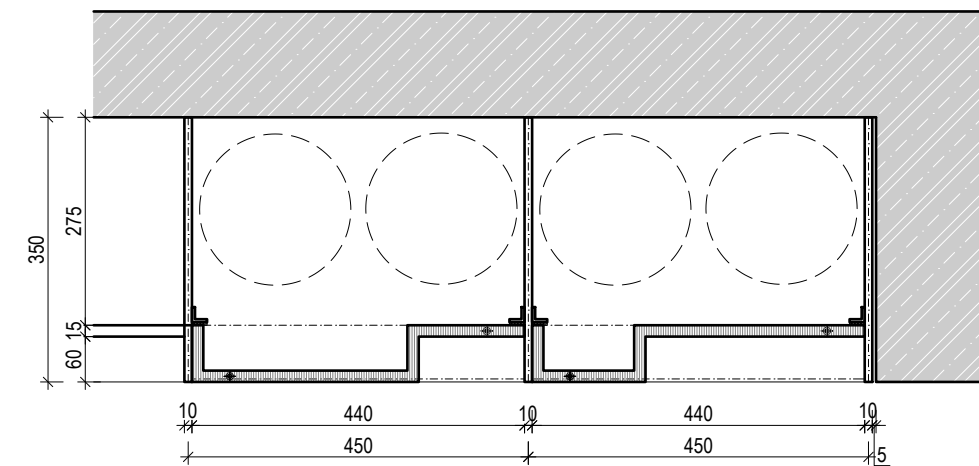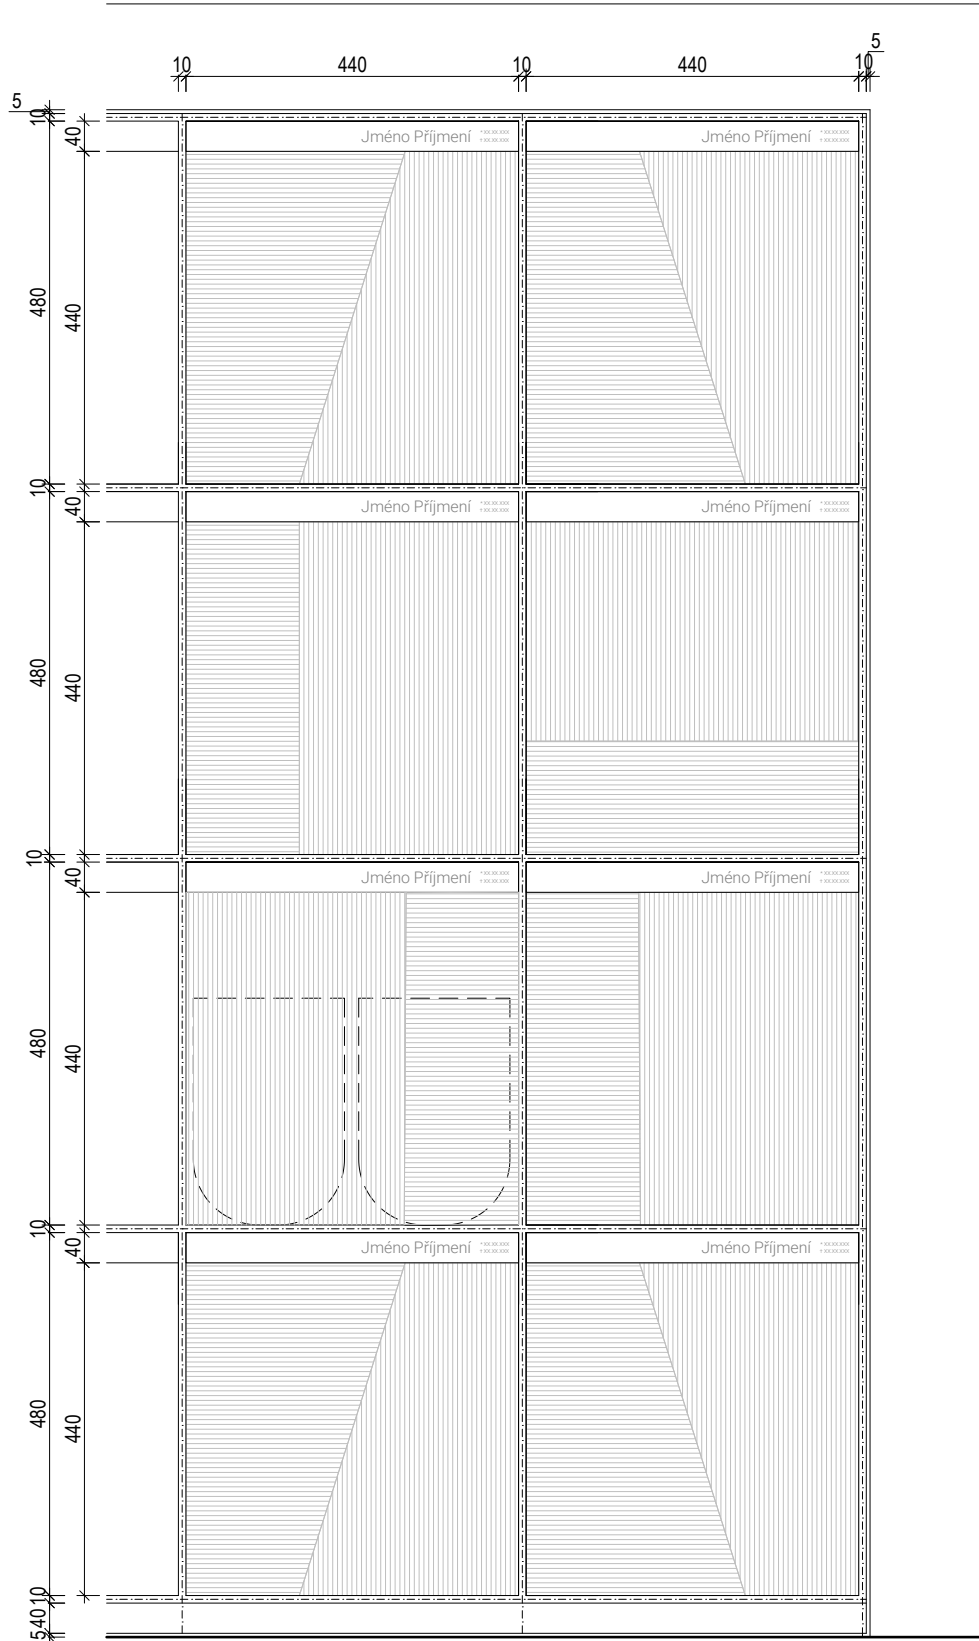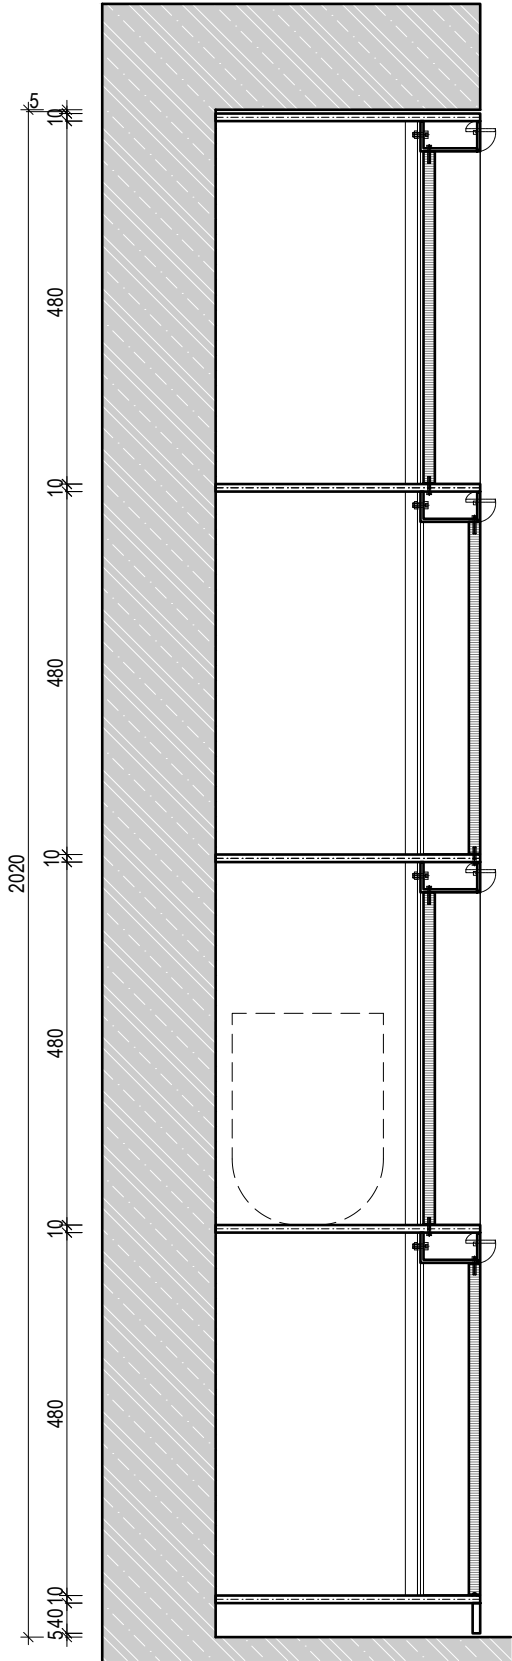


NÁZEV ZAKÁZKY: KOLUMBÁRIUM A ROZPTYLOVÁ LOUČKA				STAVEBNÍ OBJEKT: SO 01. 1	DATUM: 01 / 2025	STRÁNKA: 04.3	REVIZE: 00R
DOKUMENT: SO 01.1 - 401 ZÁMEČNICKÉ VÝROBKY							POČET KUSŮ
OZN. Z/04	NÁZEV PRVKU: SCHRÁNKY KOLUMBÁRIA - KOVOVÁ KONSTRUKCE						KOMPLET

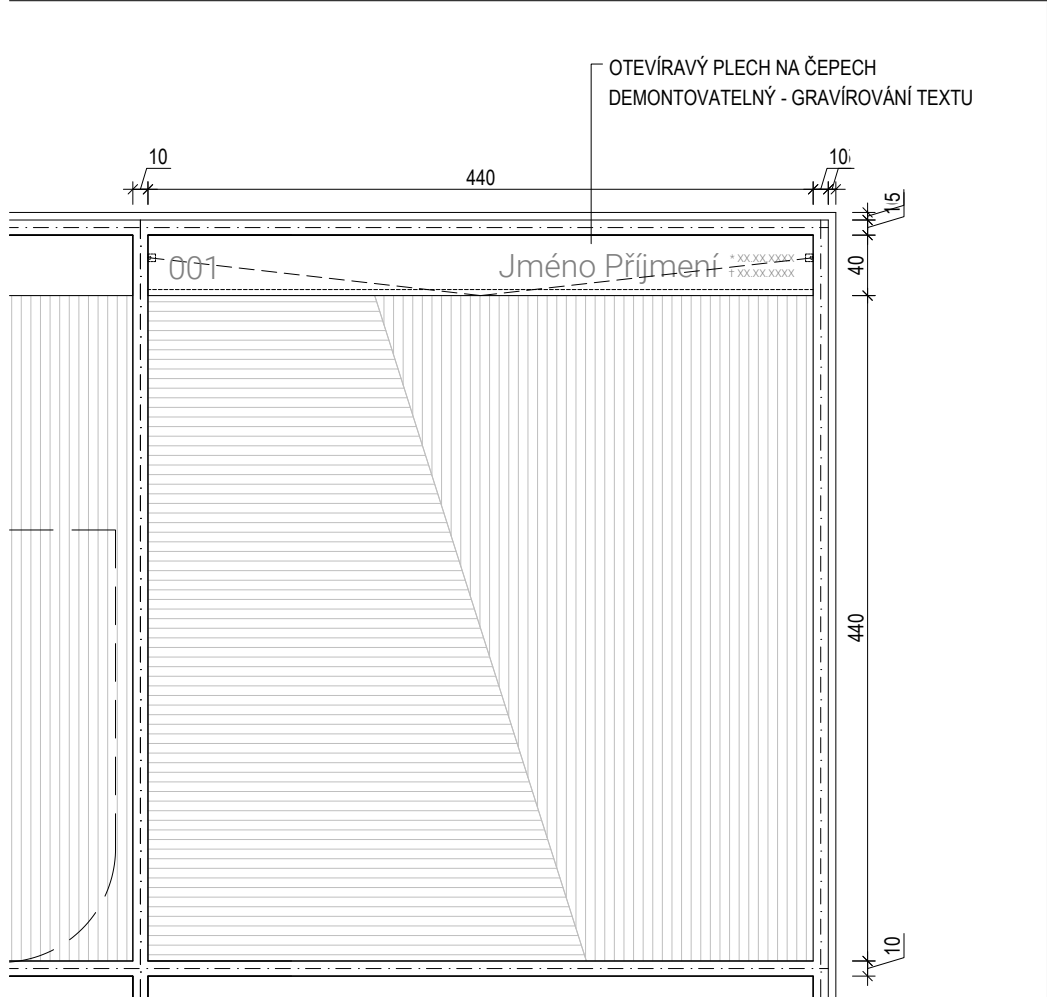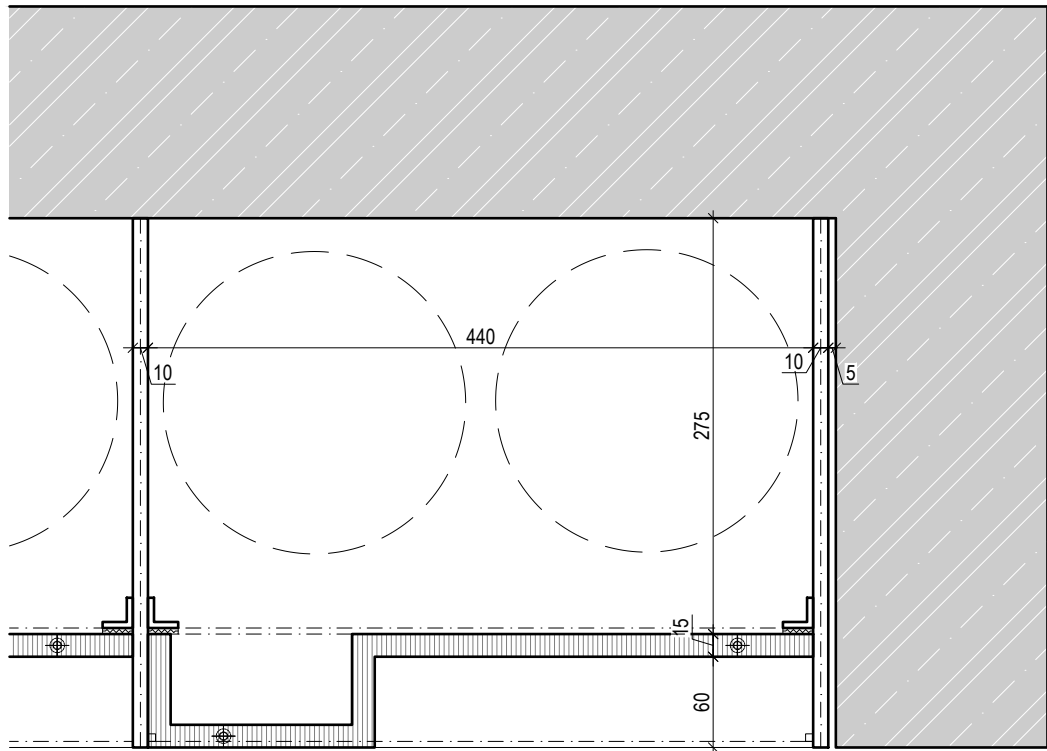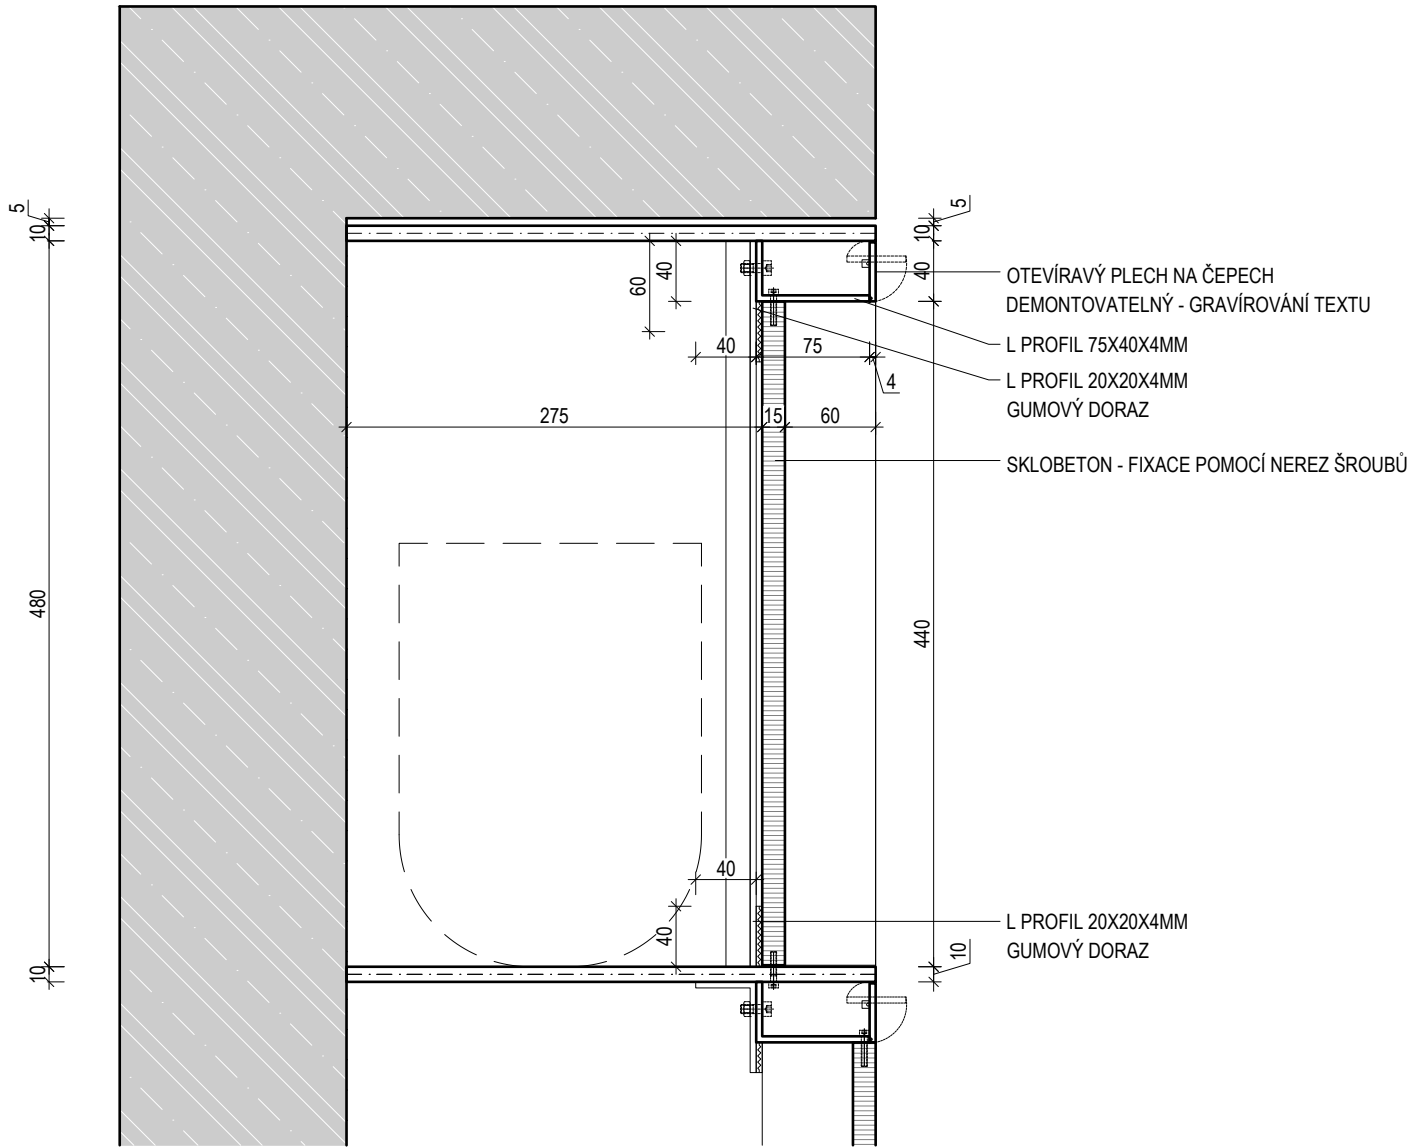


NÁZEV ZAKÁZKY: KOLUMBÁRIUM A ROZPTYLOVÁ LOUČKA	STAVEBNÍ OBJEKT: SO 01. 1	DATUM: 01 / 2025	STRÁNKA: 04.4	REVIZE: 00R
DOKUMENT: SO 01.1 - 401 ZÁMEČNICKÉ VÝROBKY				POČET KUSŮ
OZN. Z/05	NÁZEV PRVKU: SCHRÁNKY KOLUMBÁRIA - SKLOBETONOVÉ PREFABRIKÁTY			KOMPLET


A - 70 ks

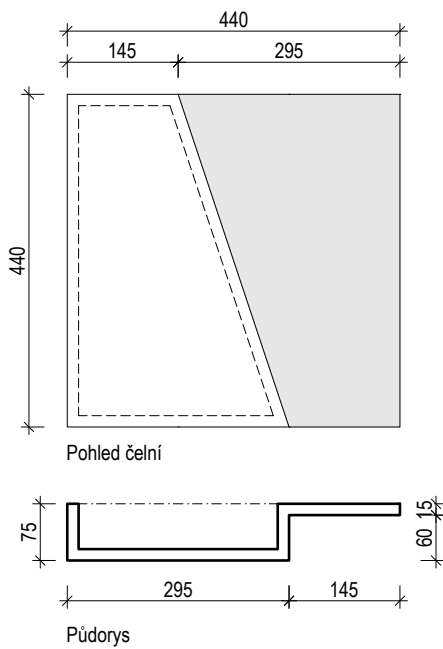


B - 70 ks

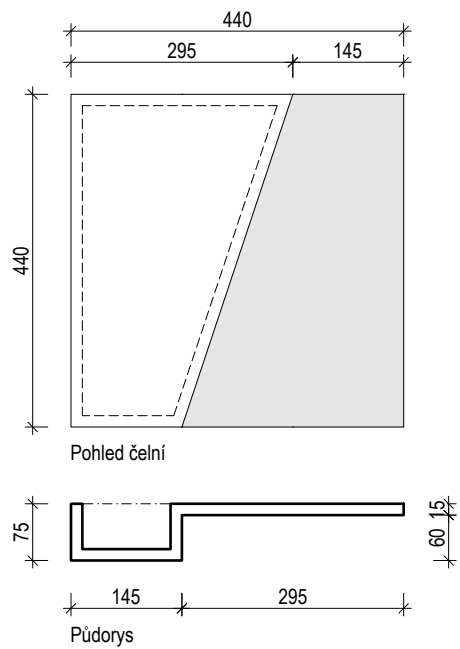

C - 26 ks

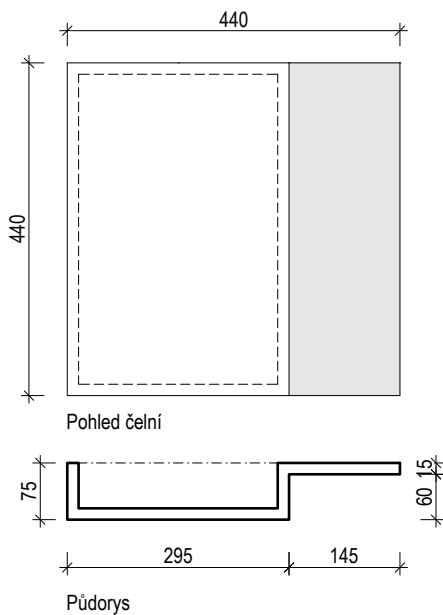

D - 70 ks

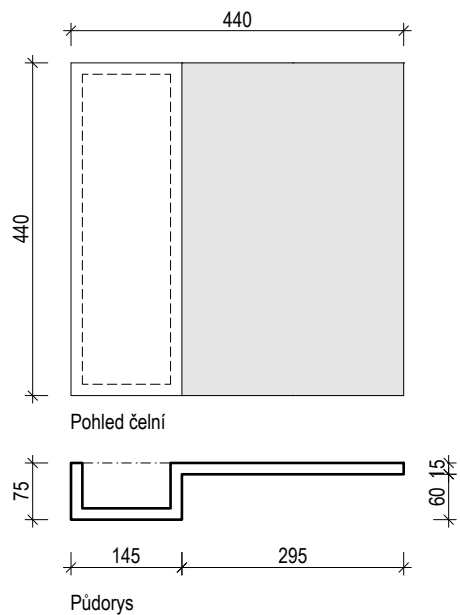



Počet kusů celkem: 236
Materiál: sklobeton, odstín přírodní šedá - barevnost odpovídající realizovanému monolitu

NÁZEV ZAKÁZKY: KOLUMBÁRIUM A ROZPTYLOVÁ LOUČKA		STAVEBNÍ OBJEKT: SO 01. 1	DATUM: 01 / 2025	STRÁNKA: 05	REVIZE: 00R
DOKUMENT: SO 01.1 - 401 ZÁMEČNICKÉ VÝROBKY					POČET KUSŮ
OZN. Z/06	NÁZEV PRVKU: DVÍŘKA NIKY ELEKTROROZVADĚČE				1

ROZMĚR: 350x450MM

PROVEDENÍ:
OCELOVÁ PODKONSTRUKCE - L-PROFILY 30x15x3MM NA ČEPECH, SKLOBETONOVÝ PANEL NALEPEN NA PODKONSTRUKCI,
OTEVÍRÁNÍ / ZAVÍRÁNÍ POMOCÍ MAGNETU

POVRCHOVÁ ÚPRAVA:PODKONSTRUKCE - ŽÁROVÝ POZINK,
DVÍŘKA - SKLOBETONOVÁ DESKA, PŘÍRODNÍ ODSŤÍN - ODSŤÍN MUSÍ BÝT STEJNÝ JAKO POHLEDOVÝ MONOLITICKÝ BETON

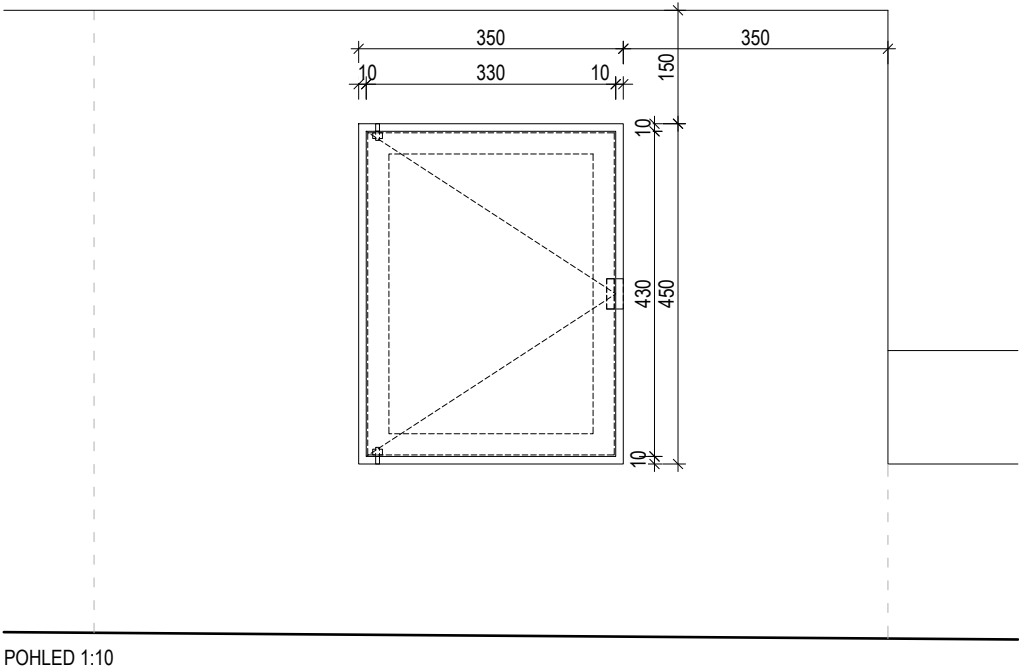
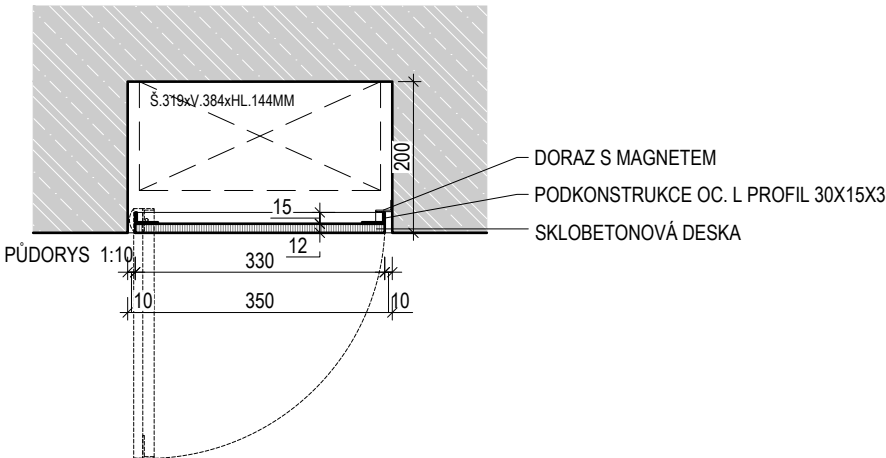


NÁZEV ZAKÁZKY: KOLUMBÁRIUM A ROZPTYLOVÁ LOUČKA		STAVEBNÍ OBJEKT: SO 01. 1	DATUM: 01 / 2025	STRÁNKA: 06	REVIZE: 00R
DOKUMENT: SO 01.1 - 401 ZÁMEČNICKÉ VÝROBKY					POČET KUSŮ
OZN. Z/07	NÁZEV PRVKU: ZÁBRADLÍ CHODNÍKU				1

ROZMĚR: 50x2100MM

PROVEDENÍ:
NEREZOVÝ JEKL 35X35X2MM, DISTANČNÍK Z NEREZOVÉ TRUBKY Ø10MM NAVAŘENÝ K JEKLU, KOTEVNÍ TRNY VLEPENÉ DO PŘEDVRTANÝCH OTVORŮ V ŽB, FIXACE ZÁPUSTNÝM ŠROUBEM KONCE JEKLU ZAVAŘENÉ PÁSOVINOU. VEŠKERÉ SVARY MUSÍ BÝT PŘEBROUŠENY

POVRCHOVÁ ÚPRAVA: NEREZ - MAT BALOTINOVANÁ

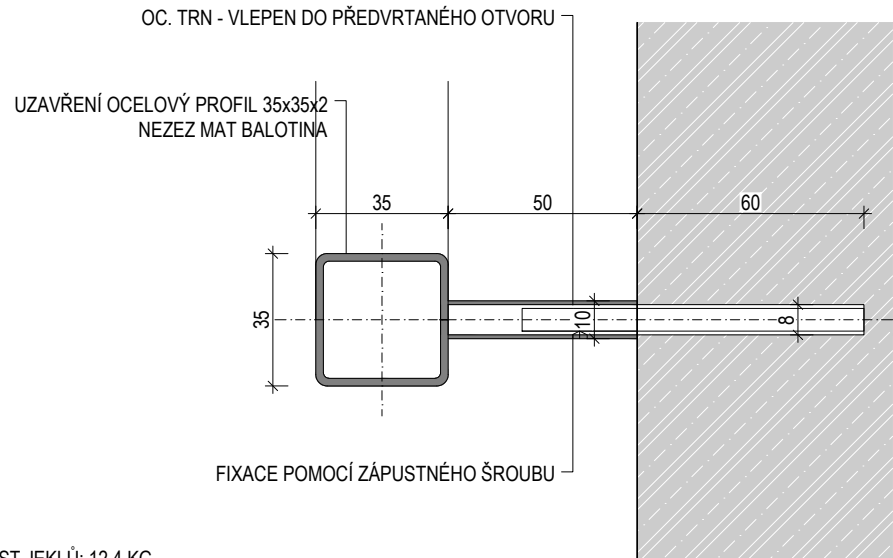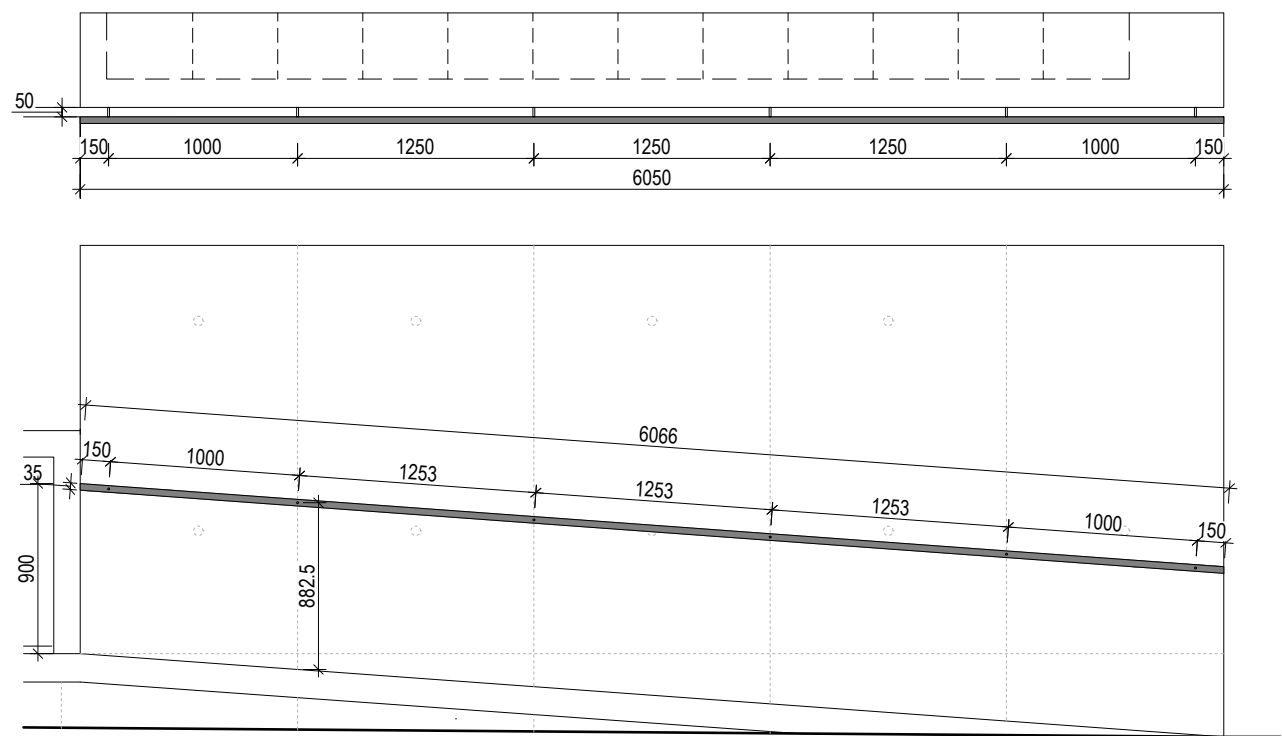

HMOTNOST JEKLŮ: 12,4 KG
HMOTNOST NEREZ. TRUBEK: 0,12 KG
CELKEM: 12,52 KG