

Souřadnicový systém S-JTSK
±0,000=347,05 výškový systém Bpv

HŘBITOV LITOMYŠL - KOLUMBÁRIUM A ROZPTYLOVÁ LOUČKA		Kuba & Pilař architekti s.r.o.	
stavebník: Město Litomyšl, Bratři Šťastných 1000, 570 20 Litomyšl		Kopečná 58, 602 00 Brno	
místo stavby: Prokešova, Litomyšl, 570 01, parc. č. 783, k.ú. Litomyšl		tel.: 543 215 921	
		e-mail: atelier1@kuba-pilar.cz	
zodpovědný projektant stavby: Akad. arch. Ladislav Kuba		stupeň:	DSP
hlavní architekt projektu: Akad. arch. Ladislav Kuba		datum:	01/2025
projektant části: Kuba & Pilař architekti s.r.o.		měřítko:	1:50
zodpovědný projektant části: Akad. arch. Ladislav Kuba		formát:	A4
vypracoval: Ing. arch. Patrik Obr			
část:	Dokumentace objektů	označení části:	D
stavební objekt:	Kolumbárium a rozptylová loučka	označení objektu:	SO 01
část stavebního objektu:	Architektonicko - stavební řešení	označení části objektu:	SO 01.1
VÝPIS ZÁMEČNICKÝCH VÝROBKŮ		č. KOL-DSP-SO 01.1-401-01R	

POZNÁMKY:

- DODAVATEL JE POVINEN PŘED ZAHÁJENÍM VÝROBY PROVÉST KONTROLU ROZMĚRŮ A STAVEBNÍ PŘIPRAVENOST NA STAVBĚ
- DODÁVKA VEŠKERÝCH VÝROBKŮ JE VČETNĚ VŠECH KOTVÍCÍCH A KOMPLETAČNÍCH PRVKŮ KE STAVEBNÍ ČÁSTI
- JSOU KLADENY VYSOKÉ ARCHITEKTONICKÉ NÁROKY NA PROVEDENÍ CELKOVÉ I DETAILU
- PRO DOTĚSNĚNÍ BUDOU POUŽITY TRVALE PRUŽNÉ MATERIÁLY A MUSÍ BÝT ZAJIŠTĚNA TRVALÁ PŘÍDRŽNOST KE STAVEBNÍM KONSTRUKCÍM
- PŘED DOKONČENÍM STAVBY MUSÍ DODAVATEL PROVÉST VYČISTĚNÍ VŠECH REALIZOVANÝCH VÝROBKŮ
- VEŠKERÉ POUŽITÉ MATERIÁLY A KONSTRUKCE MUSÍ BÝT SCHVÁLENY PRO UŽÍVÁNÍ V ČESKÉ REPUBLICE A DODÁNY S PLATNÝMI CERTIFIKÁTY
- TOTO NENÍ VÝROBNÍ DOKUMENTACE, VÝROBNÍ DOKUMENTACE BUDE PŘEDLOŽENA ARCHITEKTOVI KE SCHVÁLENÍ, Z DOKUMENTACE MUSÍ BÝT ZŘEJMÉ KONSTRUKCE, ROZMĚRY, MONTÁŽ, KOTVÍCÍ PRVKY, SPOJOVACÍ PRVKY APOD
- ARCHITEKTOVI BUDOU PŘEDLOŽENY K ODSOUHLASENÍ VŠECHNY TYPICKÉ PRVKY, BAREVNOST A POVRCHOVÉ ÚPRAVY. ROZSAH VZORKŮ JE STANOVEN V SO 01.1. - 600 TABULKA POŽADOVANÝCH VZORKŮ


NÁZEV ZAKÁZKY: KOLUMBÁRIUM A ROZPTYLOVÁ LOUČKA		STAVEBNÍ OBJEKT: SO 01. 1	DATUM: 01 / 2025	STRÁNKA: 01	REVIZE: 01R
DOKUMENT: SO 01.1 - 401 ZÁMEČNICKÉ VÝROBKY					POČET KUSŮ
OZN. Z/01	NÁZEV PRVKU: PIEDESTAL PRO KVĚTINY A SVÍCE				1

ROZMĚR: 4800X1000MM

PROVEDENÍ:

OCELOVÁ KONSTRUKCE - KONSTRUKCE - JEKL 80x50x5mm, PATKY Z JEKLŮ 50x50x5mm S NAVAŘENÝM ROZNÁŠECÍM PLEHCEM TL. 10mm
OPLÁŠTĚNÍ OC. PLECH TL.5mm S KORODOVANOU POVRCHOVOU ÚPRAVOU. PO OBVODU UMÍSTĚNA AL LIŠTA S LED PÁSKEM A MLÉČNÝM DIFUZOREM.
NA HORNÍ PLOŠE GRAVÍROVANÝ TEXT - BUDE UPŘESNĚNO PŘED REALIZACÍ.

POVRCHOVÁ ÚPRAVA: KORODOVANÁ POVRCHOVÁ ÚPRAVA

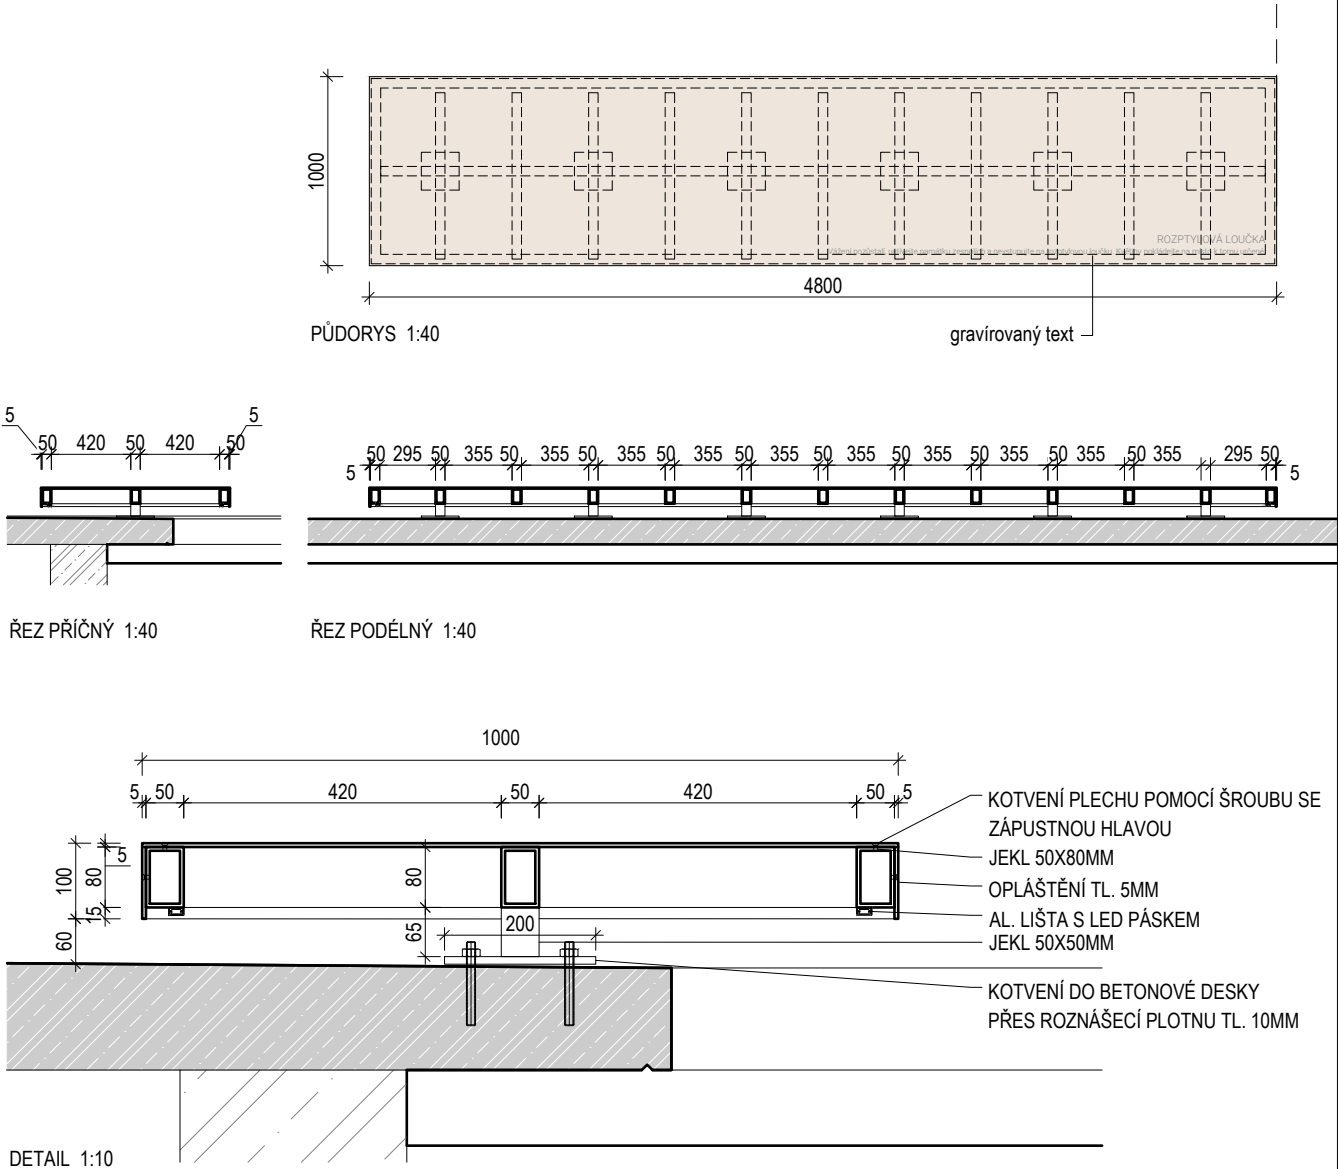

HMOTNOST JEKLŮ: 185,47 KG

HMOTNOST OC. PLECHŮ: 238,64 KG

CELKEM: 424,11 KG

NÁZEV ZAKÁZKY: KOLUMBÁRIUM A ROZPTYLOVÁ LOUČKA	STAVEBNÍ OBJEKT: SO 01. 1	DATUM: 01 / 2025	STRÁNKA: 02	REVIZE: 00R
DOKUMENT: SO 01.1 - 401 ZÁMEČNICKÉ VÝROBKY				POČET KUSŮ
OZN. Z/02	NÁZEV PRVKU: PIEDESTAL PRO SOCHU	1		

ROZMĚR: 526X526MM

PROVEDENÍ:


OCELOVÁ KONSTRUKCE - SOKL - JEKL 60x50x5mm

OPLÁŠTĚNÍ OC. PLECH TL.10mm S KORODOVANOU POVRCHOVOU ÚPRAVOU. PO OBVODU UMÍSTĚNA AL LIŠTA S LED PÁSKEM A MLÉČNÝM DIFUZOREM.


NA BOČNÍ PLOŠE GRAVÍROVANÝ TEXT „OLBRAM ZOUBEK“.

PODSTAVEC MUSÍ BÝT DIMENZOVÁN NA HMOTNOST SOCHY.


POVRCHOVÁ ÚPRAVA: KORODOVANÁ POVRCHOVÁ ÚPRAVA

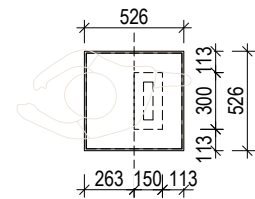


PŮDORYS 1:40

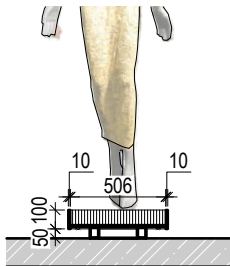

ŘEZ PŘÍČNÝ 1:40

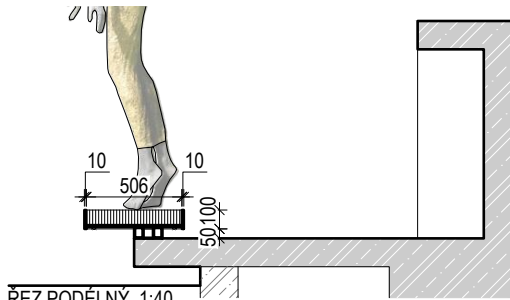

ŘEZ PODÉLNÝ 1:40

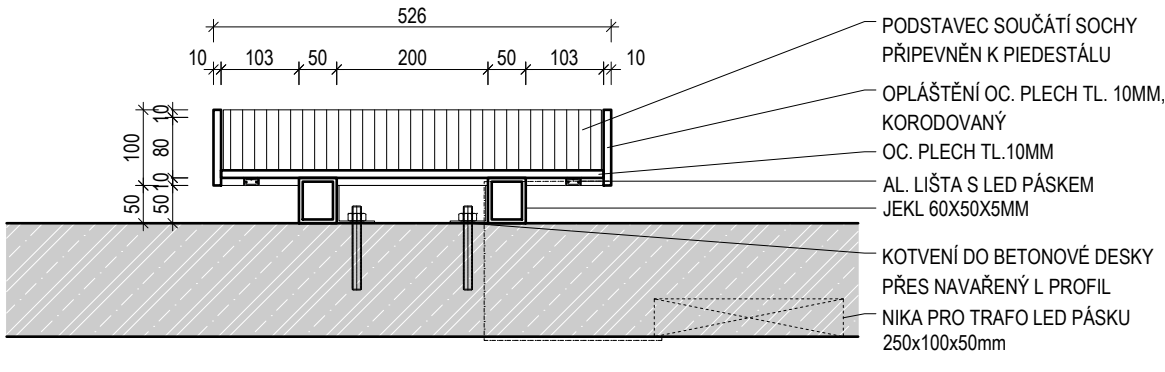

DETAIL 1:10

HMOTNOST JEKLŮ: 5,5 KG

HMOTNOST OC. PLECHŮ: 36,11 KG

CELKEM: 41,61 KG

NÁZEV ZAKÁZKY: KOLUMBÁRIUM A ROZPTYLOVÁ LOUČKA	STAVEBNÍ OBJEKT: SO 01. 1	DATUM: 01 / 2025	STRÁNKA: 03	REVIZE: 00R
DOKUMENT: SO 01.1 - 401 ZÁMEČNICKÉ VÝROBKY				POČET KUSŮ
OZN. Z/03	NÁZEV PRVKU: LAMELOVÝ ROŠT MEZI CHODNÍKEM A PLATFORMOU			1


ROZMĚR: 50x2100MM

PROVEDENÍ:


NEREZOVÉ LAMELY PLNÉ 10x20mm, SPOJENÉ NEREZOVÝMI DISTANČNÍKY 10x5mm

NEREZOVÉ NOSNÉ L-PROFILY 50x50x5MM KOTVENÉ DO ŽB DESKY, á 400MM

POVRCHOVÁ ÚPRAVA: NEREZ - MAT BALATINOVANÁ

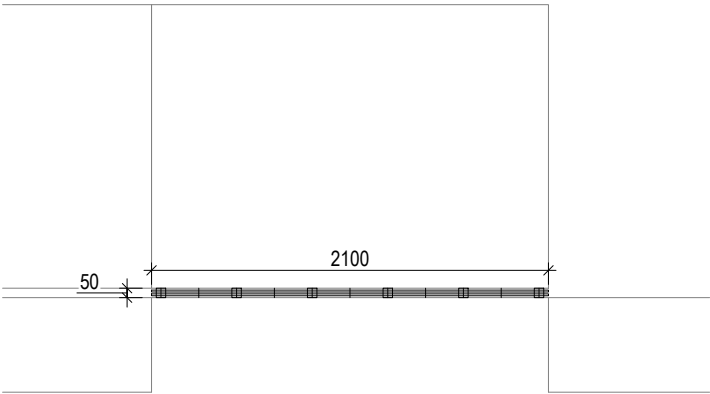

PŮDORYS 1:40

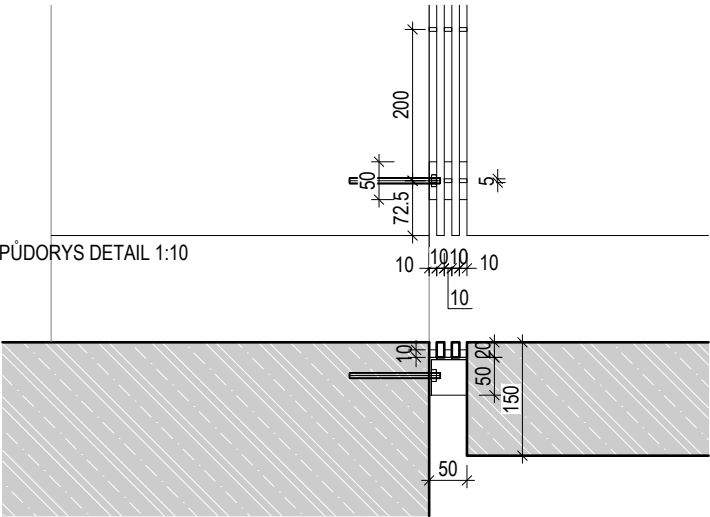

PŮDORYS DETAIL 1:10

ŘEZ DETAIL 1:10

HMOTNOST LAMEL: 3,3 KG

HMOTNOST L - PROFILŮ: 1,13 KG

CELKEM: 4,43 KG



NÁZEV ZAKÁZKY: KOLUMBÁRIUM A ROZPTYLOVÁ LOUČKA				STAVEBNÍ OBJEKT: SO 01. 1	DATUM: 01 / 2025	STRÁNKA: 04.1	REVIZE: 00R
DOKUMENT: SO 01.1 - 401 ZÁMEČNICKÉ VÝROBKY							POČET KUSŮ
OZN. Z/04	NÁZEV PRVKU: SCHRÁNKY KOLUMBÁRIA - KOVOVÁ KONSTRUKCE						KOMPLET

ROZMĚR: SCHRÁNKA 450x490MM, 236ks


PROVEDENÍ:

VNITŘNÍ KONSTRUKCE - OCELOVÝ PLECH TL. 10MM - SVAŘOVANÁ,
ČELNÍ VIDITELNÁ ČÁST - KONSTRUKCE Z NEREZOVÉHO PLECHU TL. 10MM - SVAŘOVANÁ
JMENOVKY S GRAVÍROVANÝM TEXTEM - NEREZ TL. 4MM - OTVÍRÁNÍ NA ČEPU, ODNÍMATELNÉ
SOKL - NEREZ TL. 10MM
DORAZY Z OCEL. L-PROFILŮ 20x20x4, NA VÝŠKU SCHRÁNKY
DVÍŘKA ZE SKLOBETONOVÝCH/UHPC TVAROVEK - TVAR BUDE UPŘESNĚN NA ZÁKLADĚ UMĚLECKÉHO NÁVRHU.
VEŠKERÉ SVARY ZABROUŠENY


POVRCHOVÁ ÚPRAVA: ČELNÍ VIDITELNÁ ČÁST - NEREZ - MAT BALOTINOVANÁ, VNITŘNÍ KONSTRUKCE - OCEL + 2X ZÁKLADNÍ NÁTĚR

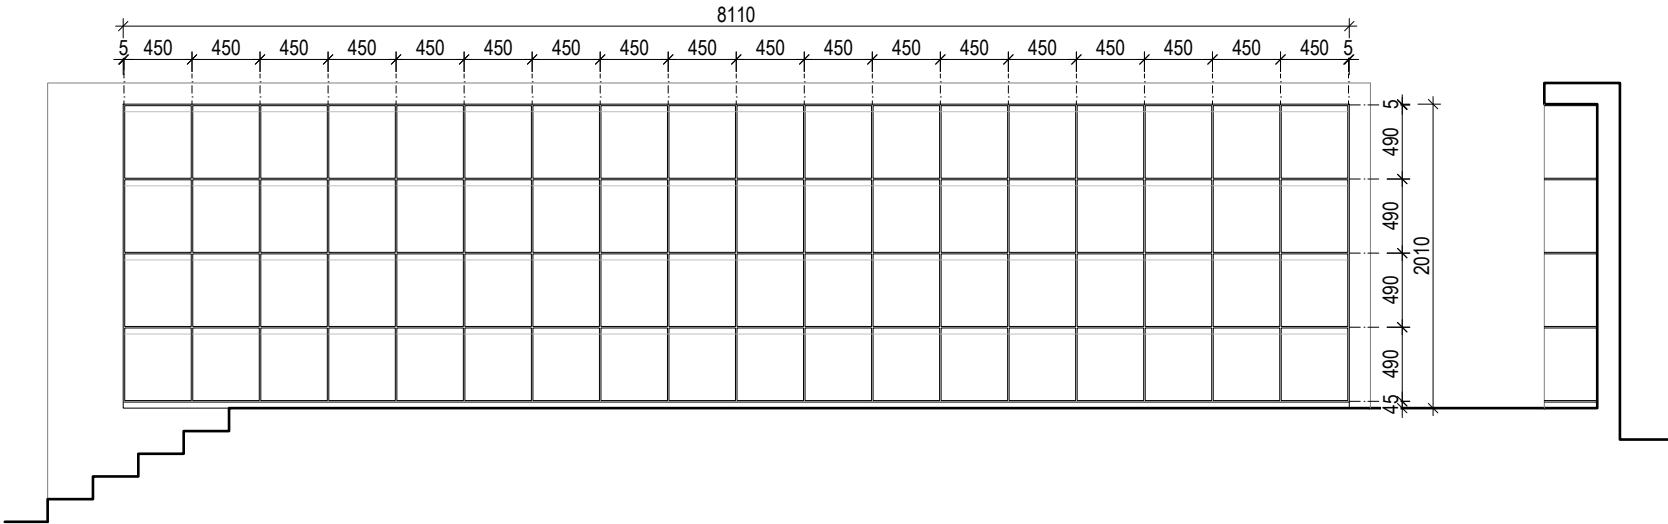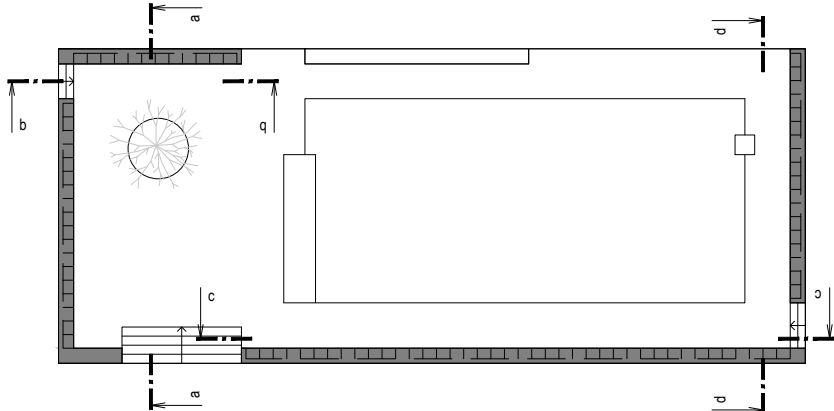


Řezopohled a -a

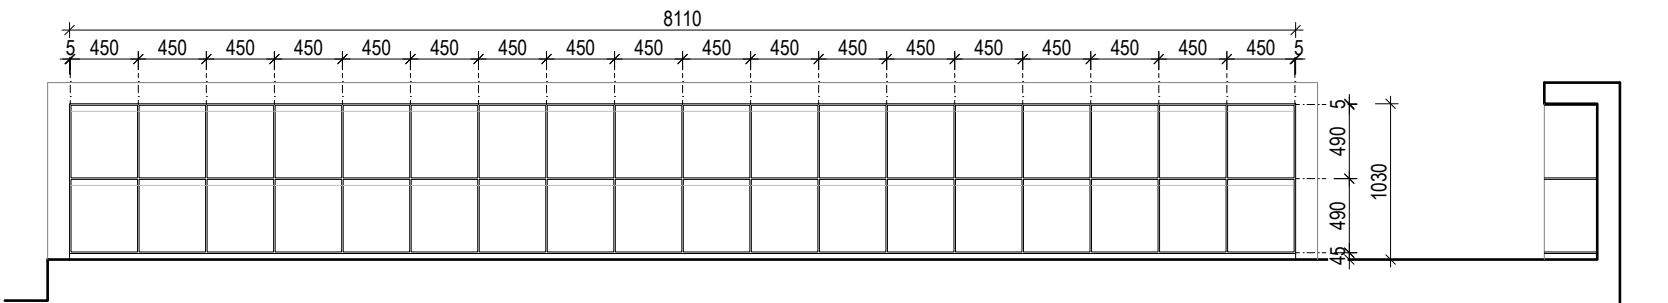

Řezopohled d - d

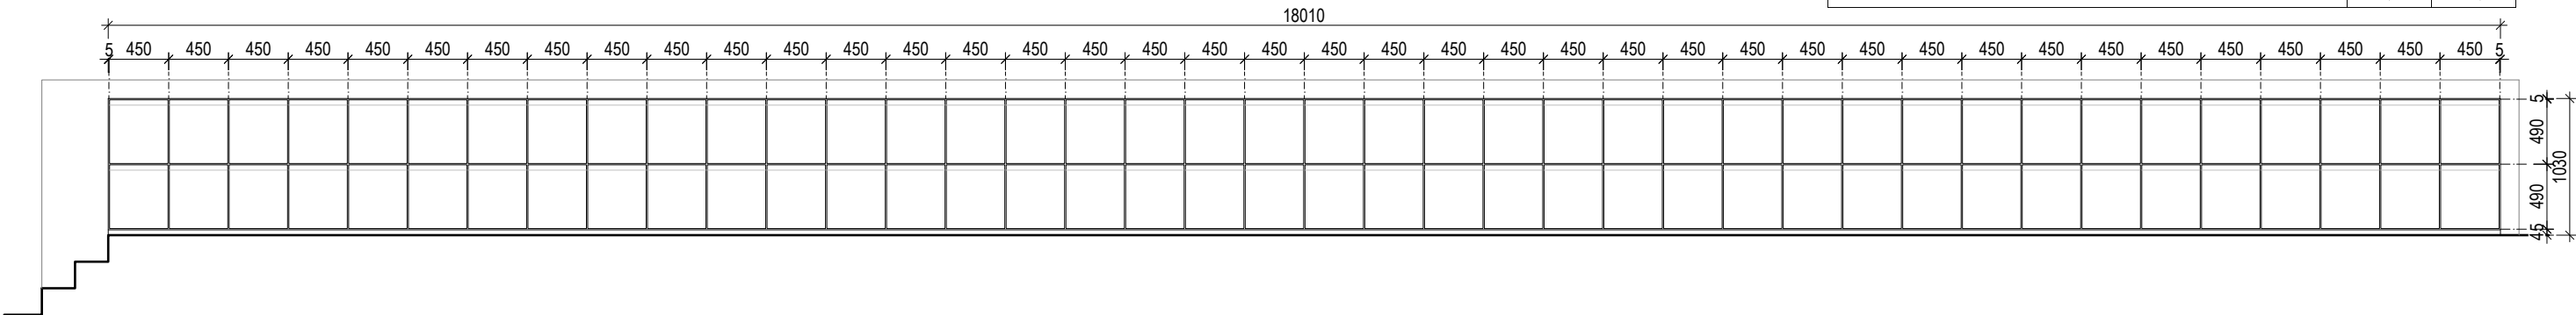

Řezopohled c-c




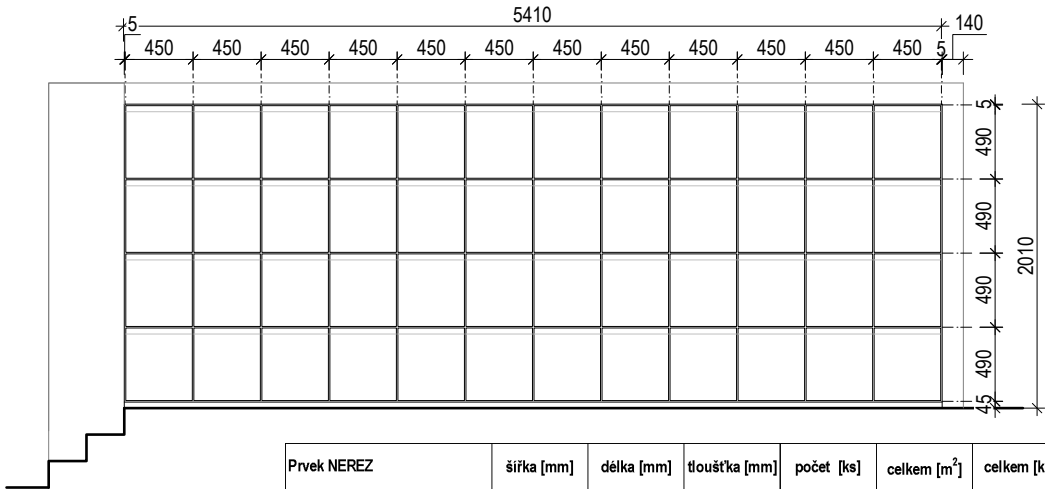


Řezopohled b-b

Prvek NEREZ	šířka [mm]	délka [mm]	tloušťka [mm]	počet [ks]	celkem [m ²]	celkem [kg]
A - svislice	80	2010	10	32	5,15	406,5
B - svislice	80	1030	10	60	4,94	390,6
C ₁ - vodorovná	80	8110	10	8	5,19	410,0
C ₂ - vodorovná	80	5410	10	5	2,16	170,96
C ₃ - vodorovná	80	18010	10	3	4,32	341,5
L - vodorovný profil 40 x 75	111	440	4	236	11,53	364,23
jmenovka - otevíravý plech	40	440	4	236	4,15	131,25
sokl	40	39640	10	1	1,59	125,26
Celkem					39,03	2340,29


Prvek OCEL	šířka [mm]	délka [mm]	tloušťka [mm]	počet [ks]	celkem [m ²]	celkem [kg]
A - svislice	270	2010	10	32	17,37	1371,9
B - svislice	270	1030	10	60	16,69	1318,2
C ₁ - vodorovná	270	8110	10	8	17,52	1383,9
C ₂ - vodorovná	270	5410	10	5	7,30	576,98
C ₃ - vodorovná	270	18010	10	3	14,59	1152,5
L - svislý profil 20 x 20	36	440	4	472	7,48	236,3
Celkem					80,94	6039,72

NÁZEV ZAKÁZKY: KOLUMBÁRIUM A ROZPTYLOVÁ LOUČKA				STAVEBNÍ OBJEKT: SO 01. 1	DATUM: 01 / 2025	STRÁNKA: 04.2	REVIZE: 00R
DOKUMENT: SO 01.1 - 401 ZÁMEČNICKÉ VÝROBKY							POČET KUSŮ
OZN. Z/04	NÁZEV PRVKU: SCHRÁNKY KOLUMBÁRIA - KOVOVÁ KONSTRUKCE						KOMPLET

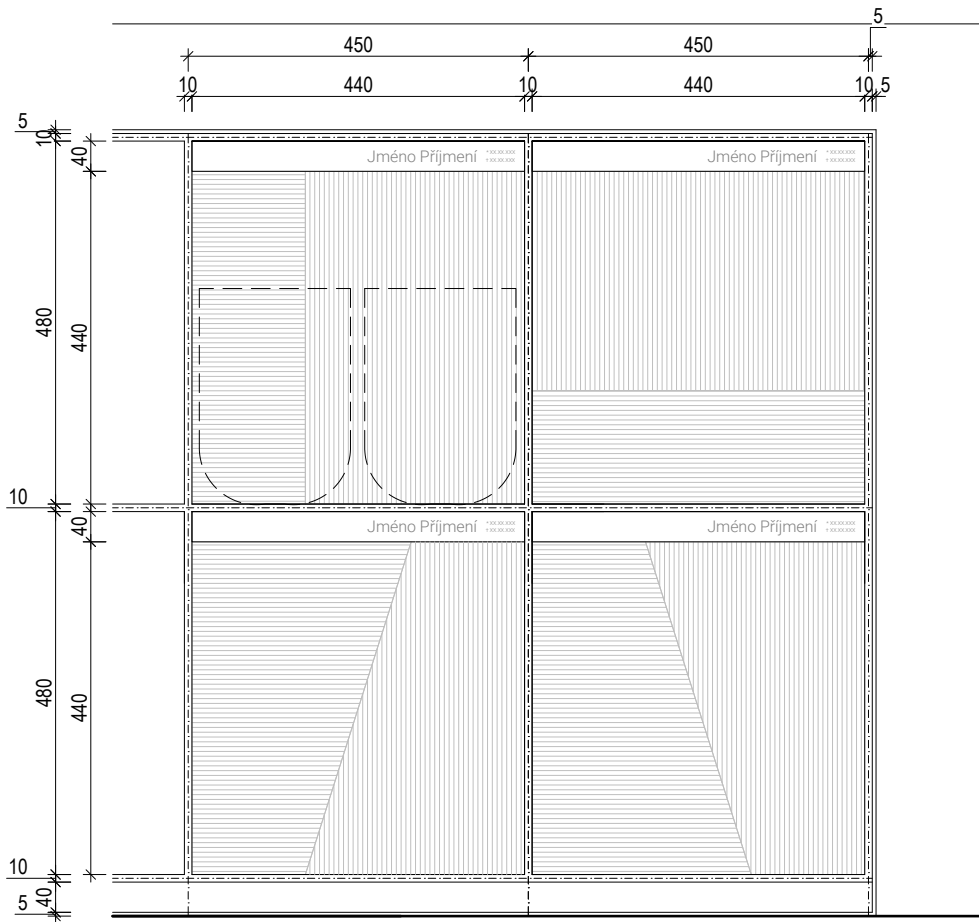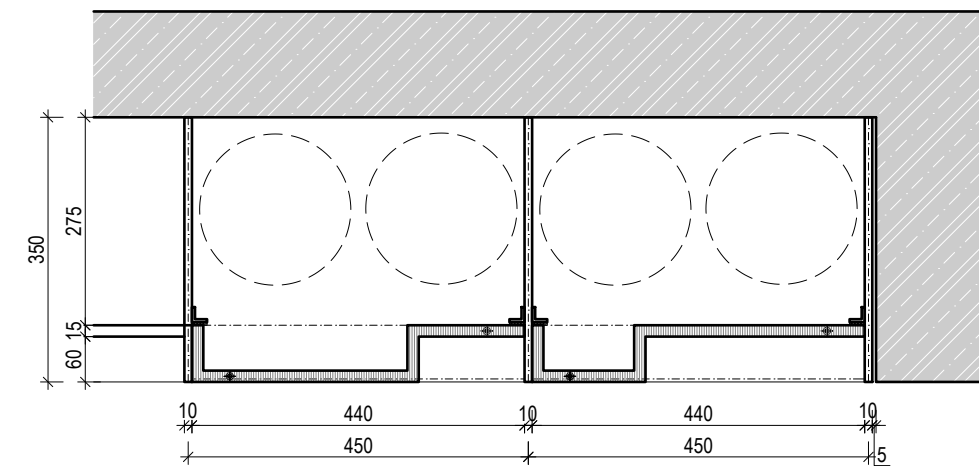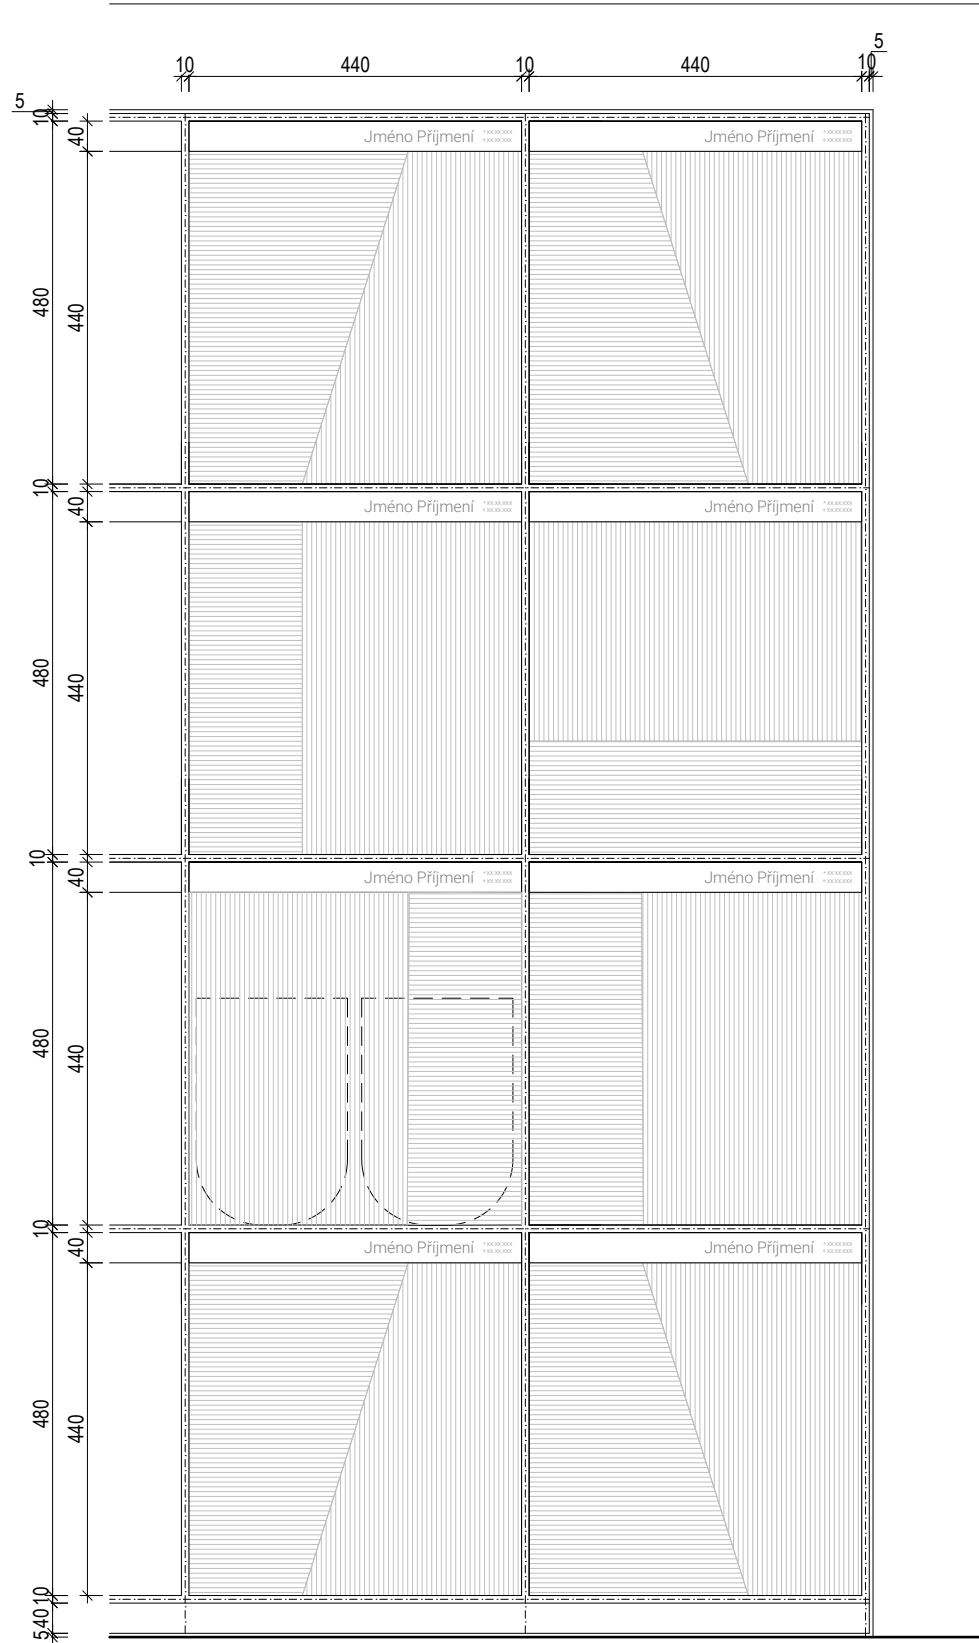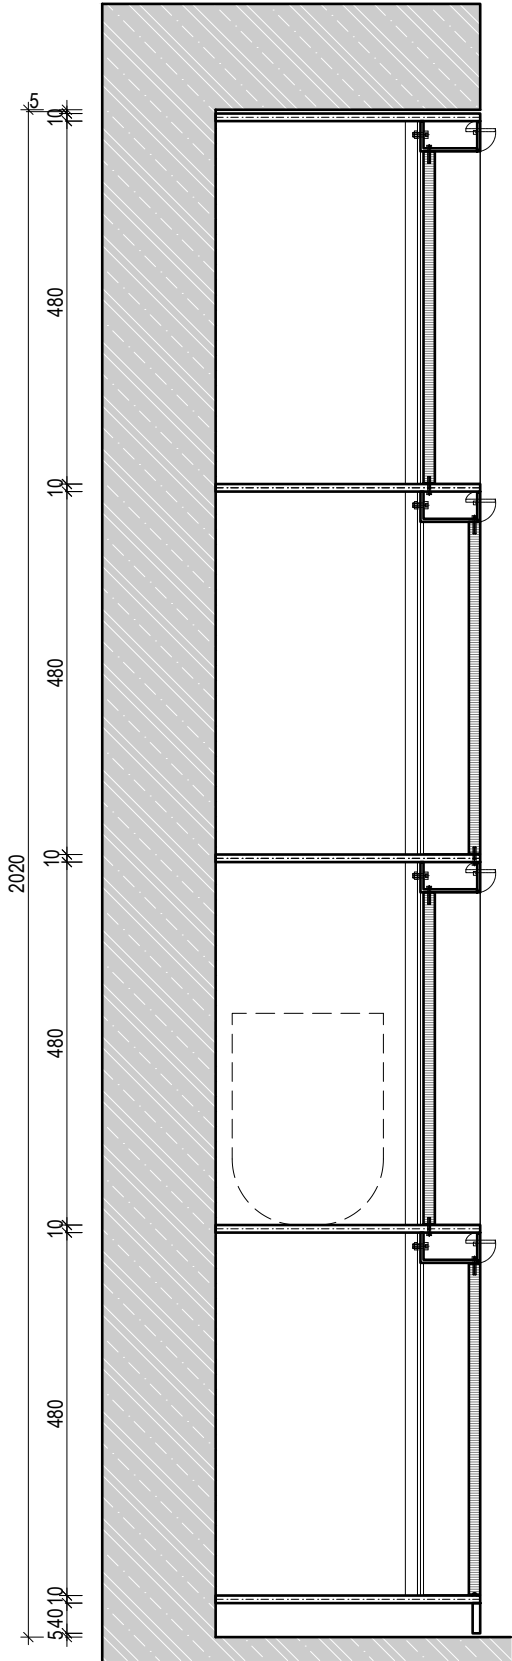


NÁZEV ZAKÁZKY: KOLUMBÁRIUM A ROZPTYLOVÁ LOUČKA	STAVEBNÍ OBJEKT: SO 01. 1	DATUM: 01 / 2025	STRÁNKA: 04.4	REVIZE: 00R
DOKUMENT: SO 01.1 - 401 ZÁMEČNICKÉ VÝROBKY				POČET KUSŮ
OZN. Z/05	NÁZEV PRVKU: SCHRÁNKY KOLUMBÁRIA - SKLOBETONOVÉ/UHPC PREFABRIKÁTY			KOMPLET


A - 70 ks

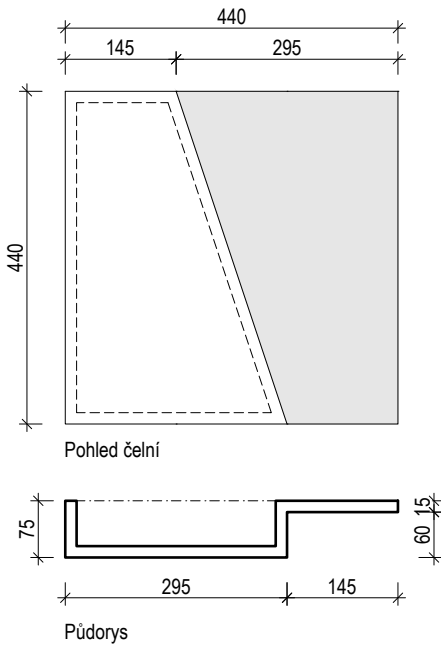


B - 70 ks

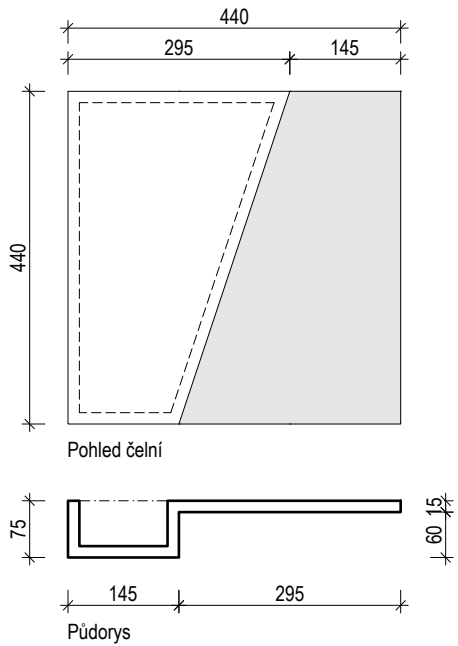

C - 26 ks

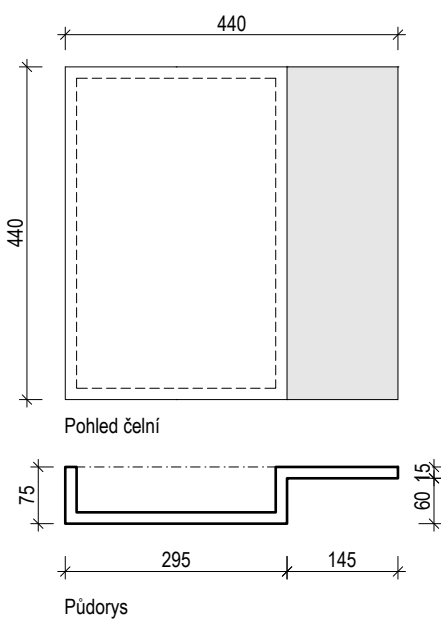

D - 70 ks

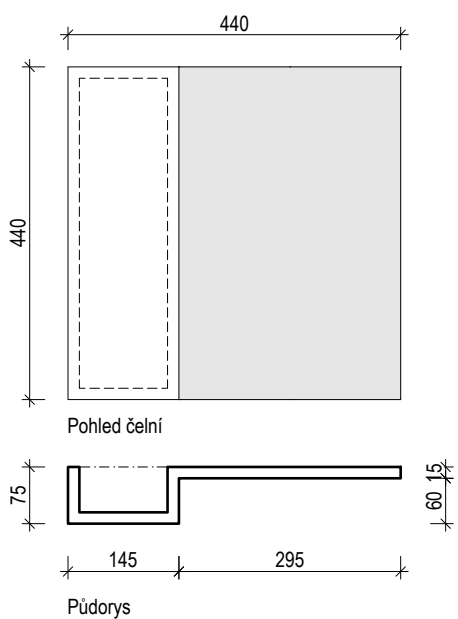

Počet kusů celkem: 236
Materiál: sklobeton, odstín přírodní šedá - barevnost odpovídající realizovanému monolitu

NÁZEV ZAKÁZKY: KOLUMBÁRIUM A ROZPTYLOVÁ LOUČKA		STAVEBNÍ OBJEKT: SO 01. 1	DATUM: 01 / 2025	STRÁNKA: 05	REVIZE: 00R
DOKUMENT: SO 01.1 - 401 ZÁMEČNICKÉ VÝROBKY					POČET KUSŮ
OZN. Z/06	NÁZEV PRVKU: DVÍŘKA NIKY ELEKTROROZVADĚČE				1

ROZMĚR: 350x450MM

PROVEDENÍ:
OCELOVÁ PODKONSTRUKCE - L-PROFILY 30x15x3MM NA ČEPECH, SKLOBETONOVÝ/UHPC PANEL NALEPEN NA PODKONSTRUKCI, OTEVÍRÁNÍ / ZAVÍRÁNÍ POMOCÍ MAGNETU

POVRCHOVÁ ÚPRAVA:PODKONSTRUKCE - ŽÁROVÝ POZINK,
DVÍŘKA - SKLOBETONOVÁ DESKA, PŘÍRODNÍ ODSŤÍN - ODSŤÍN MUSÍ BÝT STEJNÝ JAKO POHLEDOVÝ MONOLITICKÝ BETON

