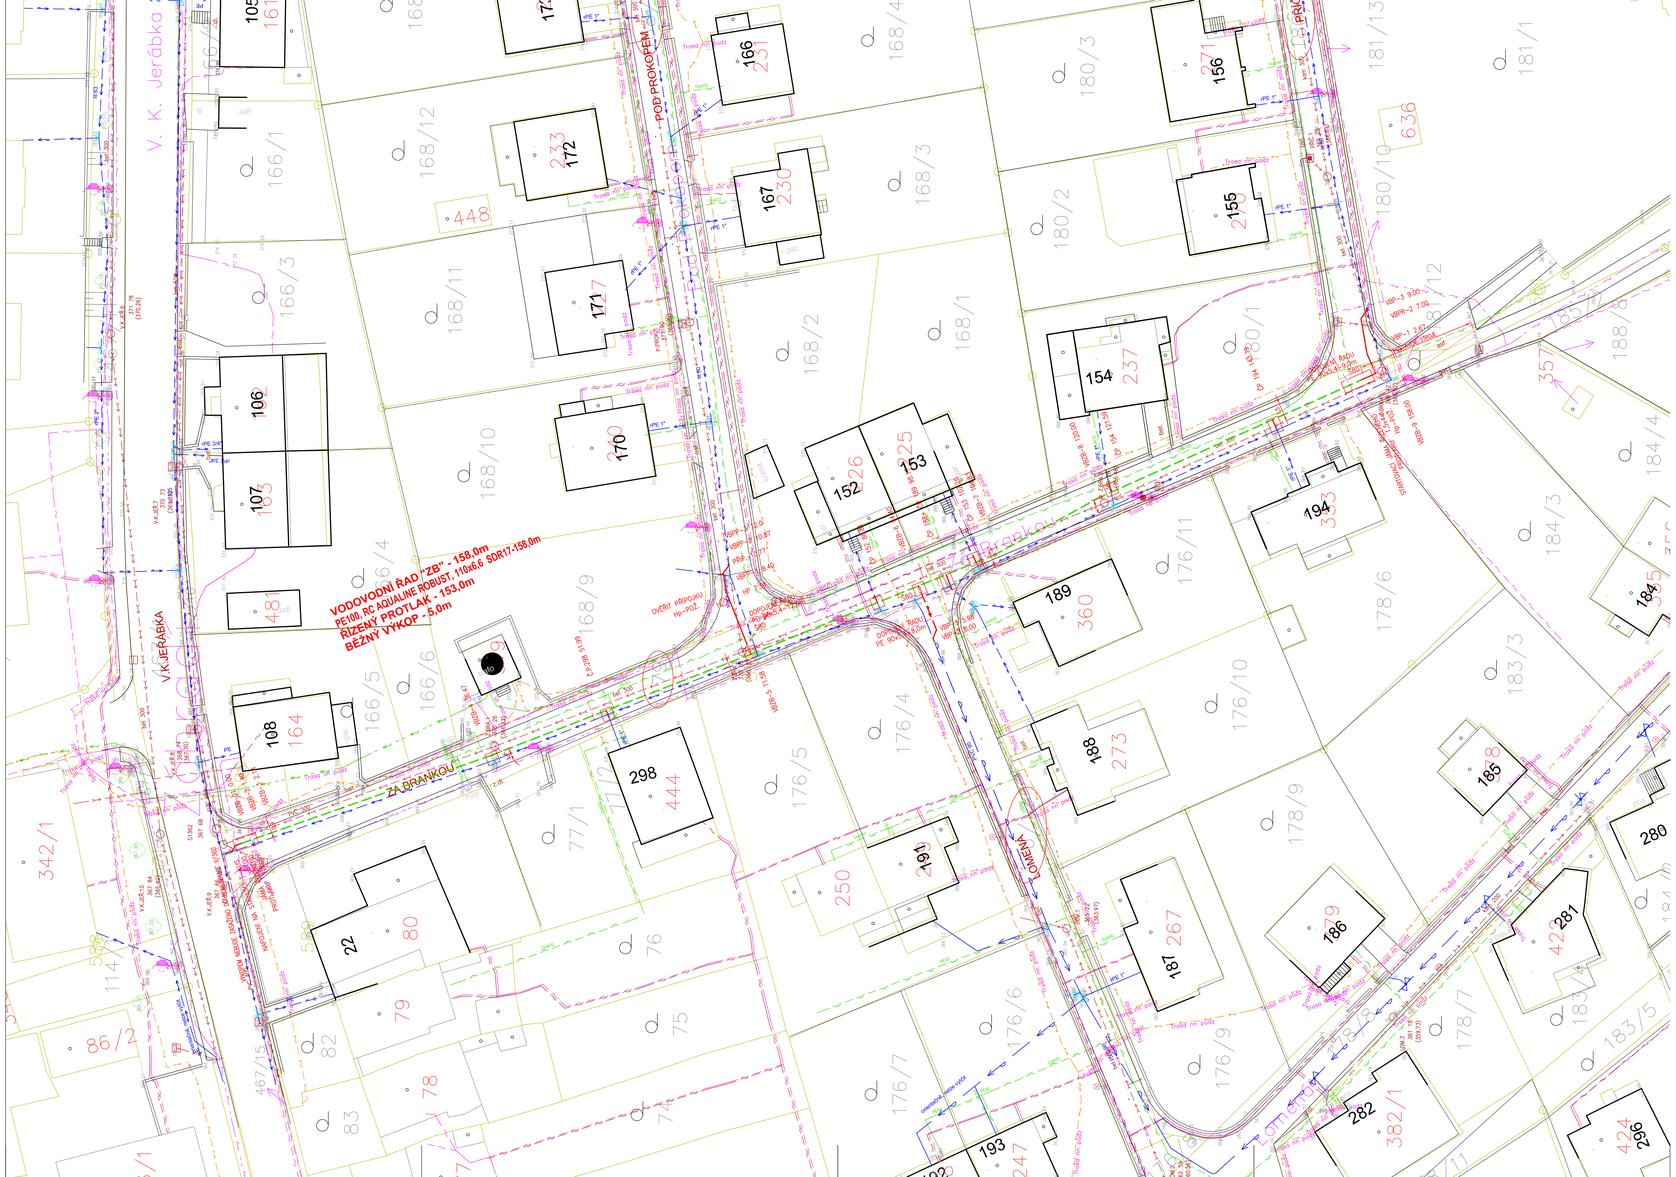

LEGENDA:

LEGENDA PROJEKTOVANÝCH VEDENÍ:

- PROJEKTOVANÝ VODOVOD – BĚŽNÝ VÝKOP
- PROJEKTOVANÝ VODOVOD BEZVÝKOP –ŘÍZENÝ PROTLAK

LEGENDA STÁVAJÍCÍCH PODZEMNÍCH VEDENÍ:

- NTL PLYNOVOD
- METALICKÝ KABEL ČETN
- OPTICKÝ KABEL ČETN
- NADZEMNÍ VEDENÍ NN ČEZ
- PODZEMNÍ VEDENÍ NN ČEZ
- PODZEMNÍ VEDENÍ VN ČEZ
- VODOVOD
- JEDNOTNÁ KANALIZACE, ZATRUBNĚNÝ POTOK
- KABEL VEŘEJNÉHO OSVĚTLENÍ
- VEDENÍ UPC, VODAFONE
- VEDENÍ NORDIC TELECOM
- DOTČENÉ POZEMKY STAVBOU

M 1:250

UPOZORNĚNÍ:
PŘED ZAHÁJENÍM ZEMNÍCH PRACÍ JE NUTNÉ NECHAT VYTÝČIT VŠECHNA PODZEMNÍ VEDENÍ OD JEJICH SPRÁVCŮ A PŘEDAT PROTOKOL INVESTOROVI STAVBY.

VÝŠKOVÝ SYSTÉM: "BALT PO VYROVNÁNÍ"

REVIZE	POPIS OBSAHU REVIZE	DATUM

Zodpov. projektant: Ing.Pravec František	Vypracoval: Ing.Kopecký Josef	Kontrolu: Ing.Pravec František
Obec: Litomyšl	Kraj: Pardubický	
Investor: Město Litomyšl, Sml. Šťastných 1000, Litomyšl 570 01		

OBNOVA VODOVODU V UL. ZA BRANKOU, LITOMYŠL

KOORDINAČNÍ SITUAČNÍ VÝKRES M 1:250

PC PROJEKT projektová kancelář
570 01 Litomyšl – Sušická čtvrť 22
tel.: 461 633 017, pravec @ wo.cz

Číslo zakázky	9012025
Druh projektu	DPS
Datum	03/2025
Formát A4	A4
Měřítko	Číslo přílohy
1:250	D.2