




Schema rozvodu

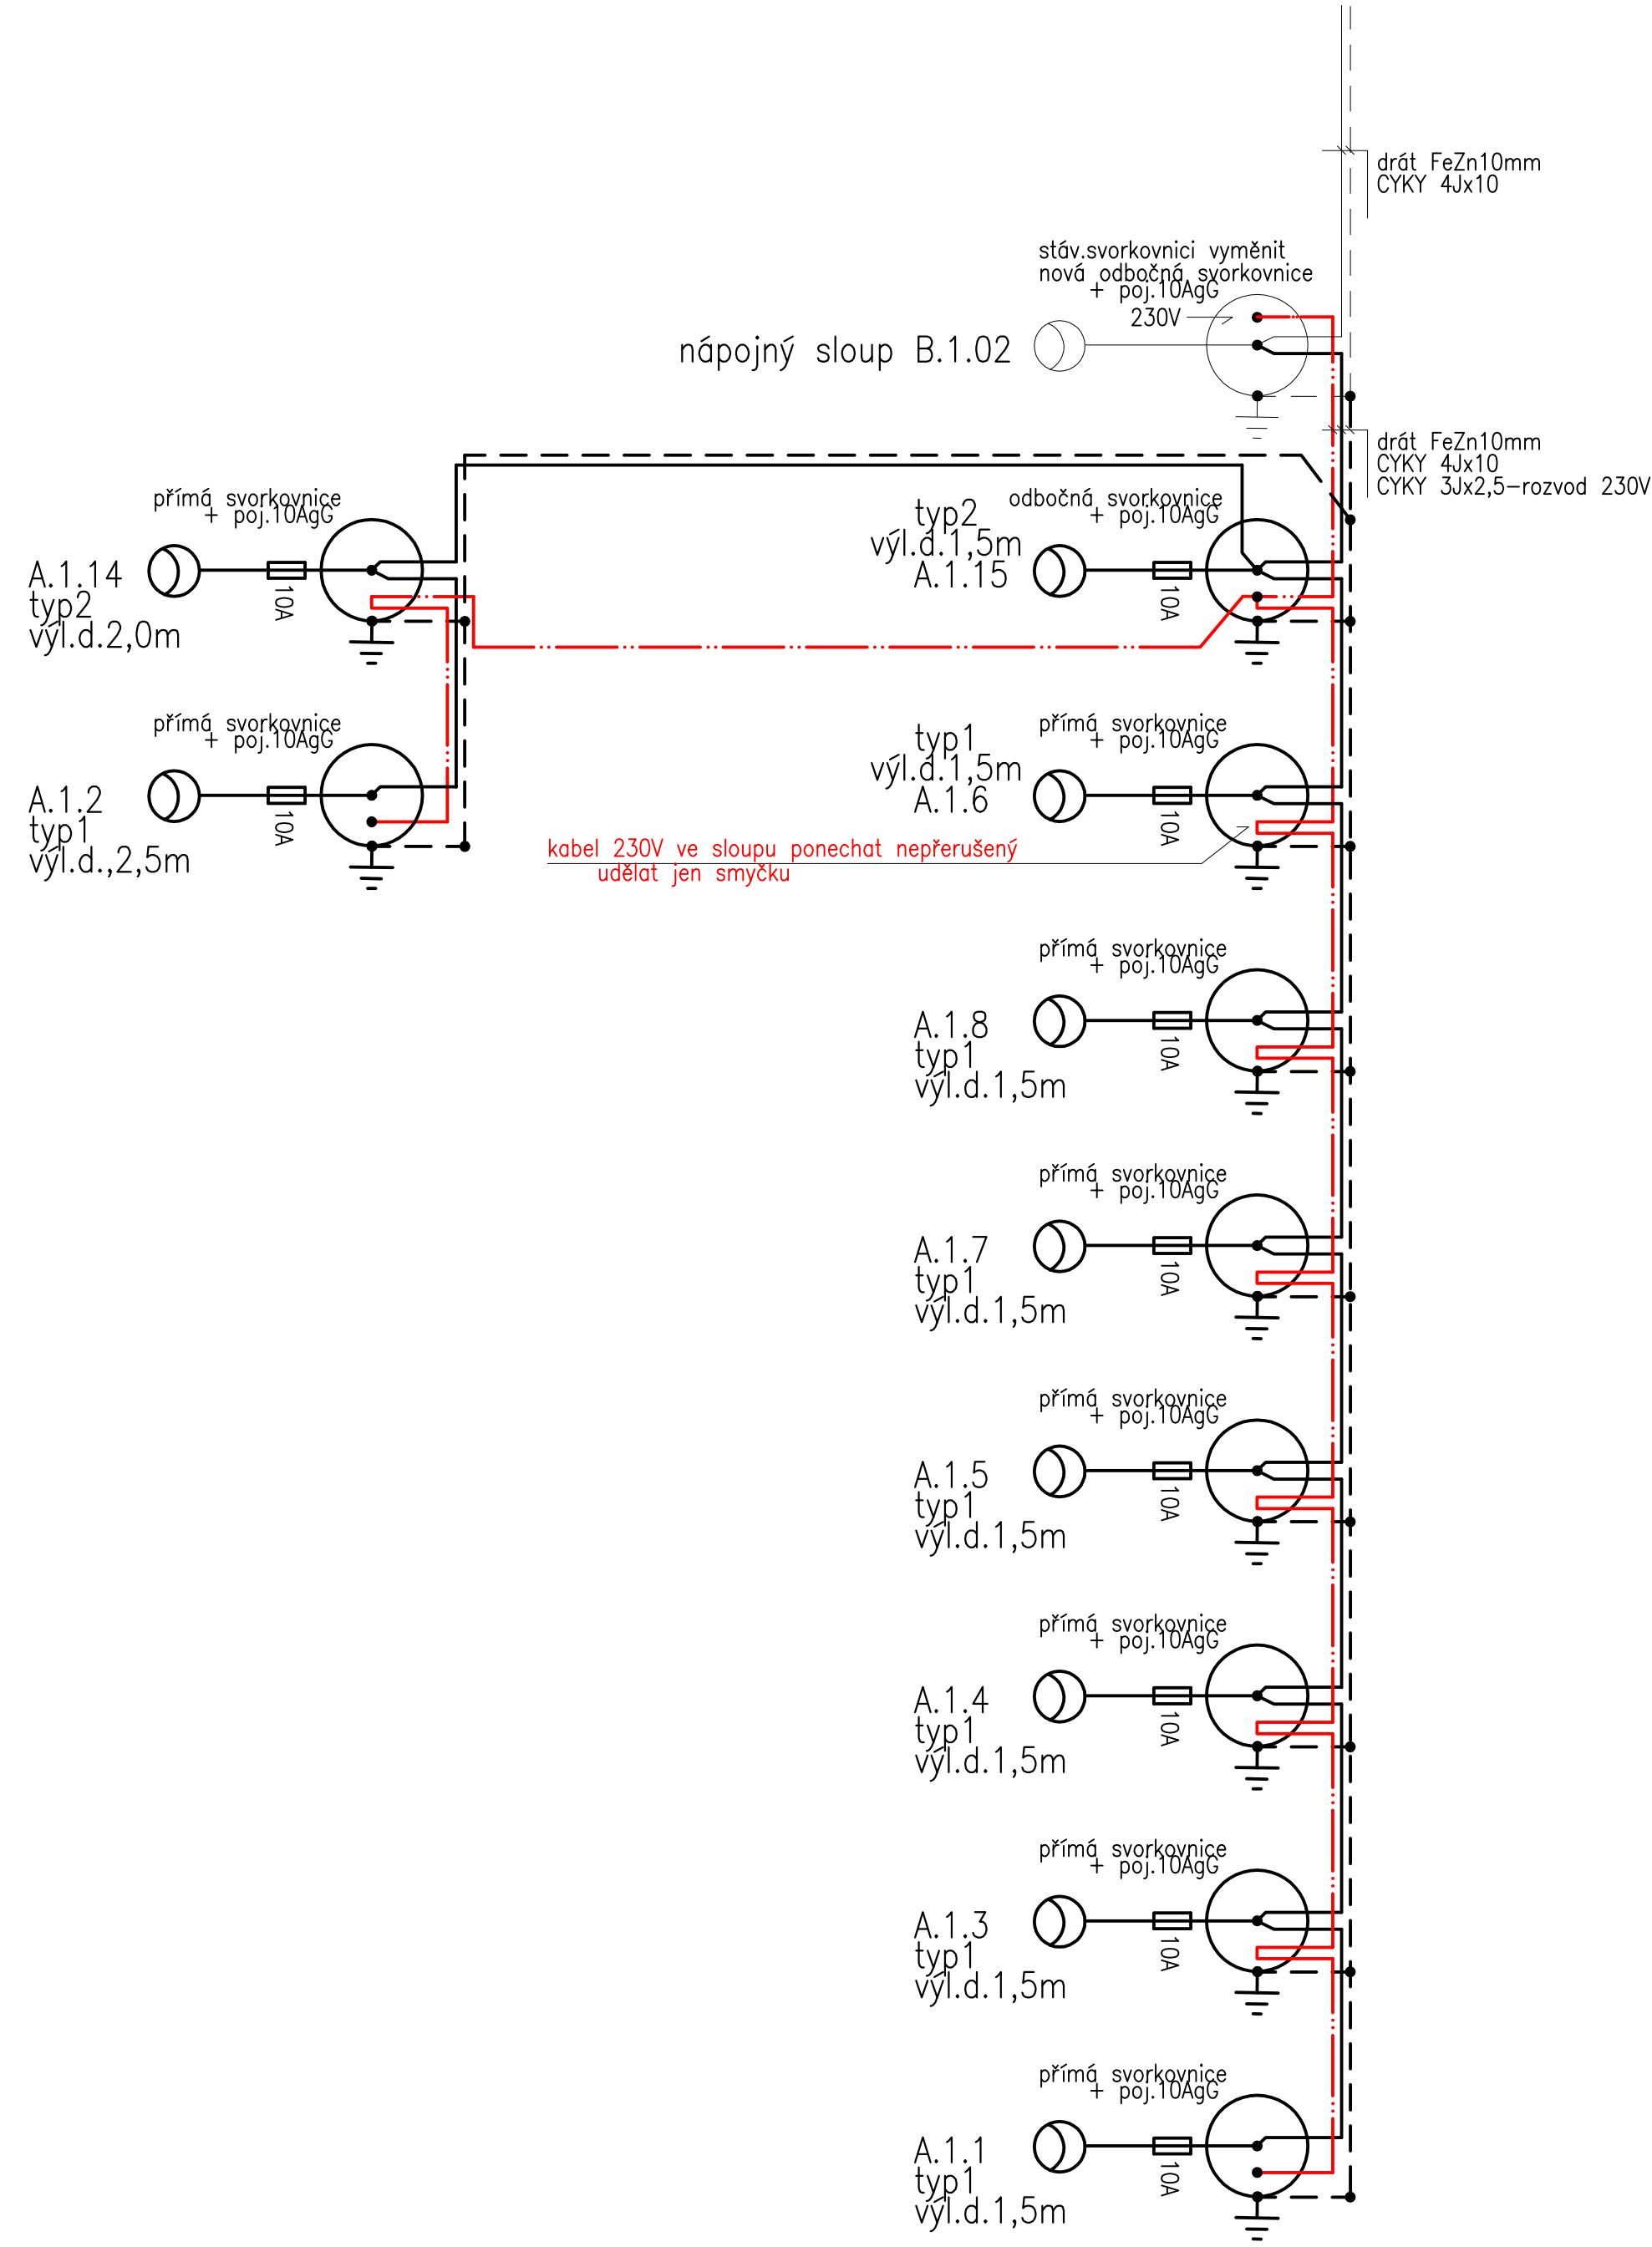


Typy sloupů a svítidel

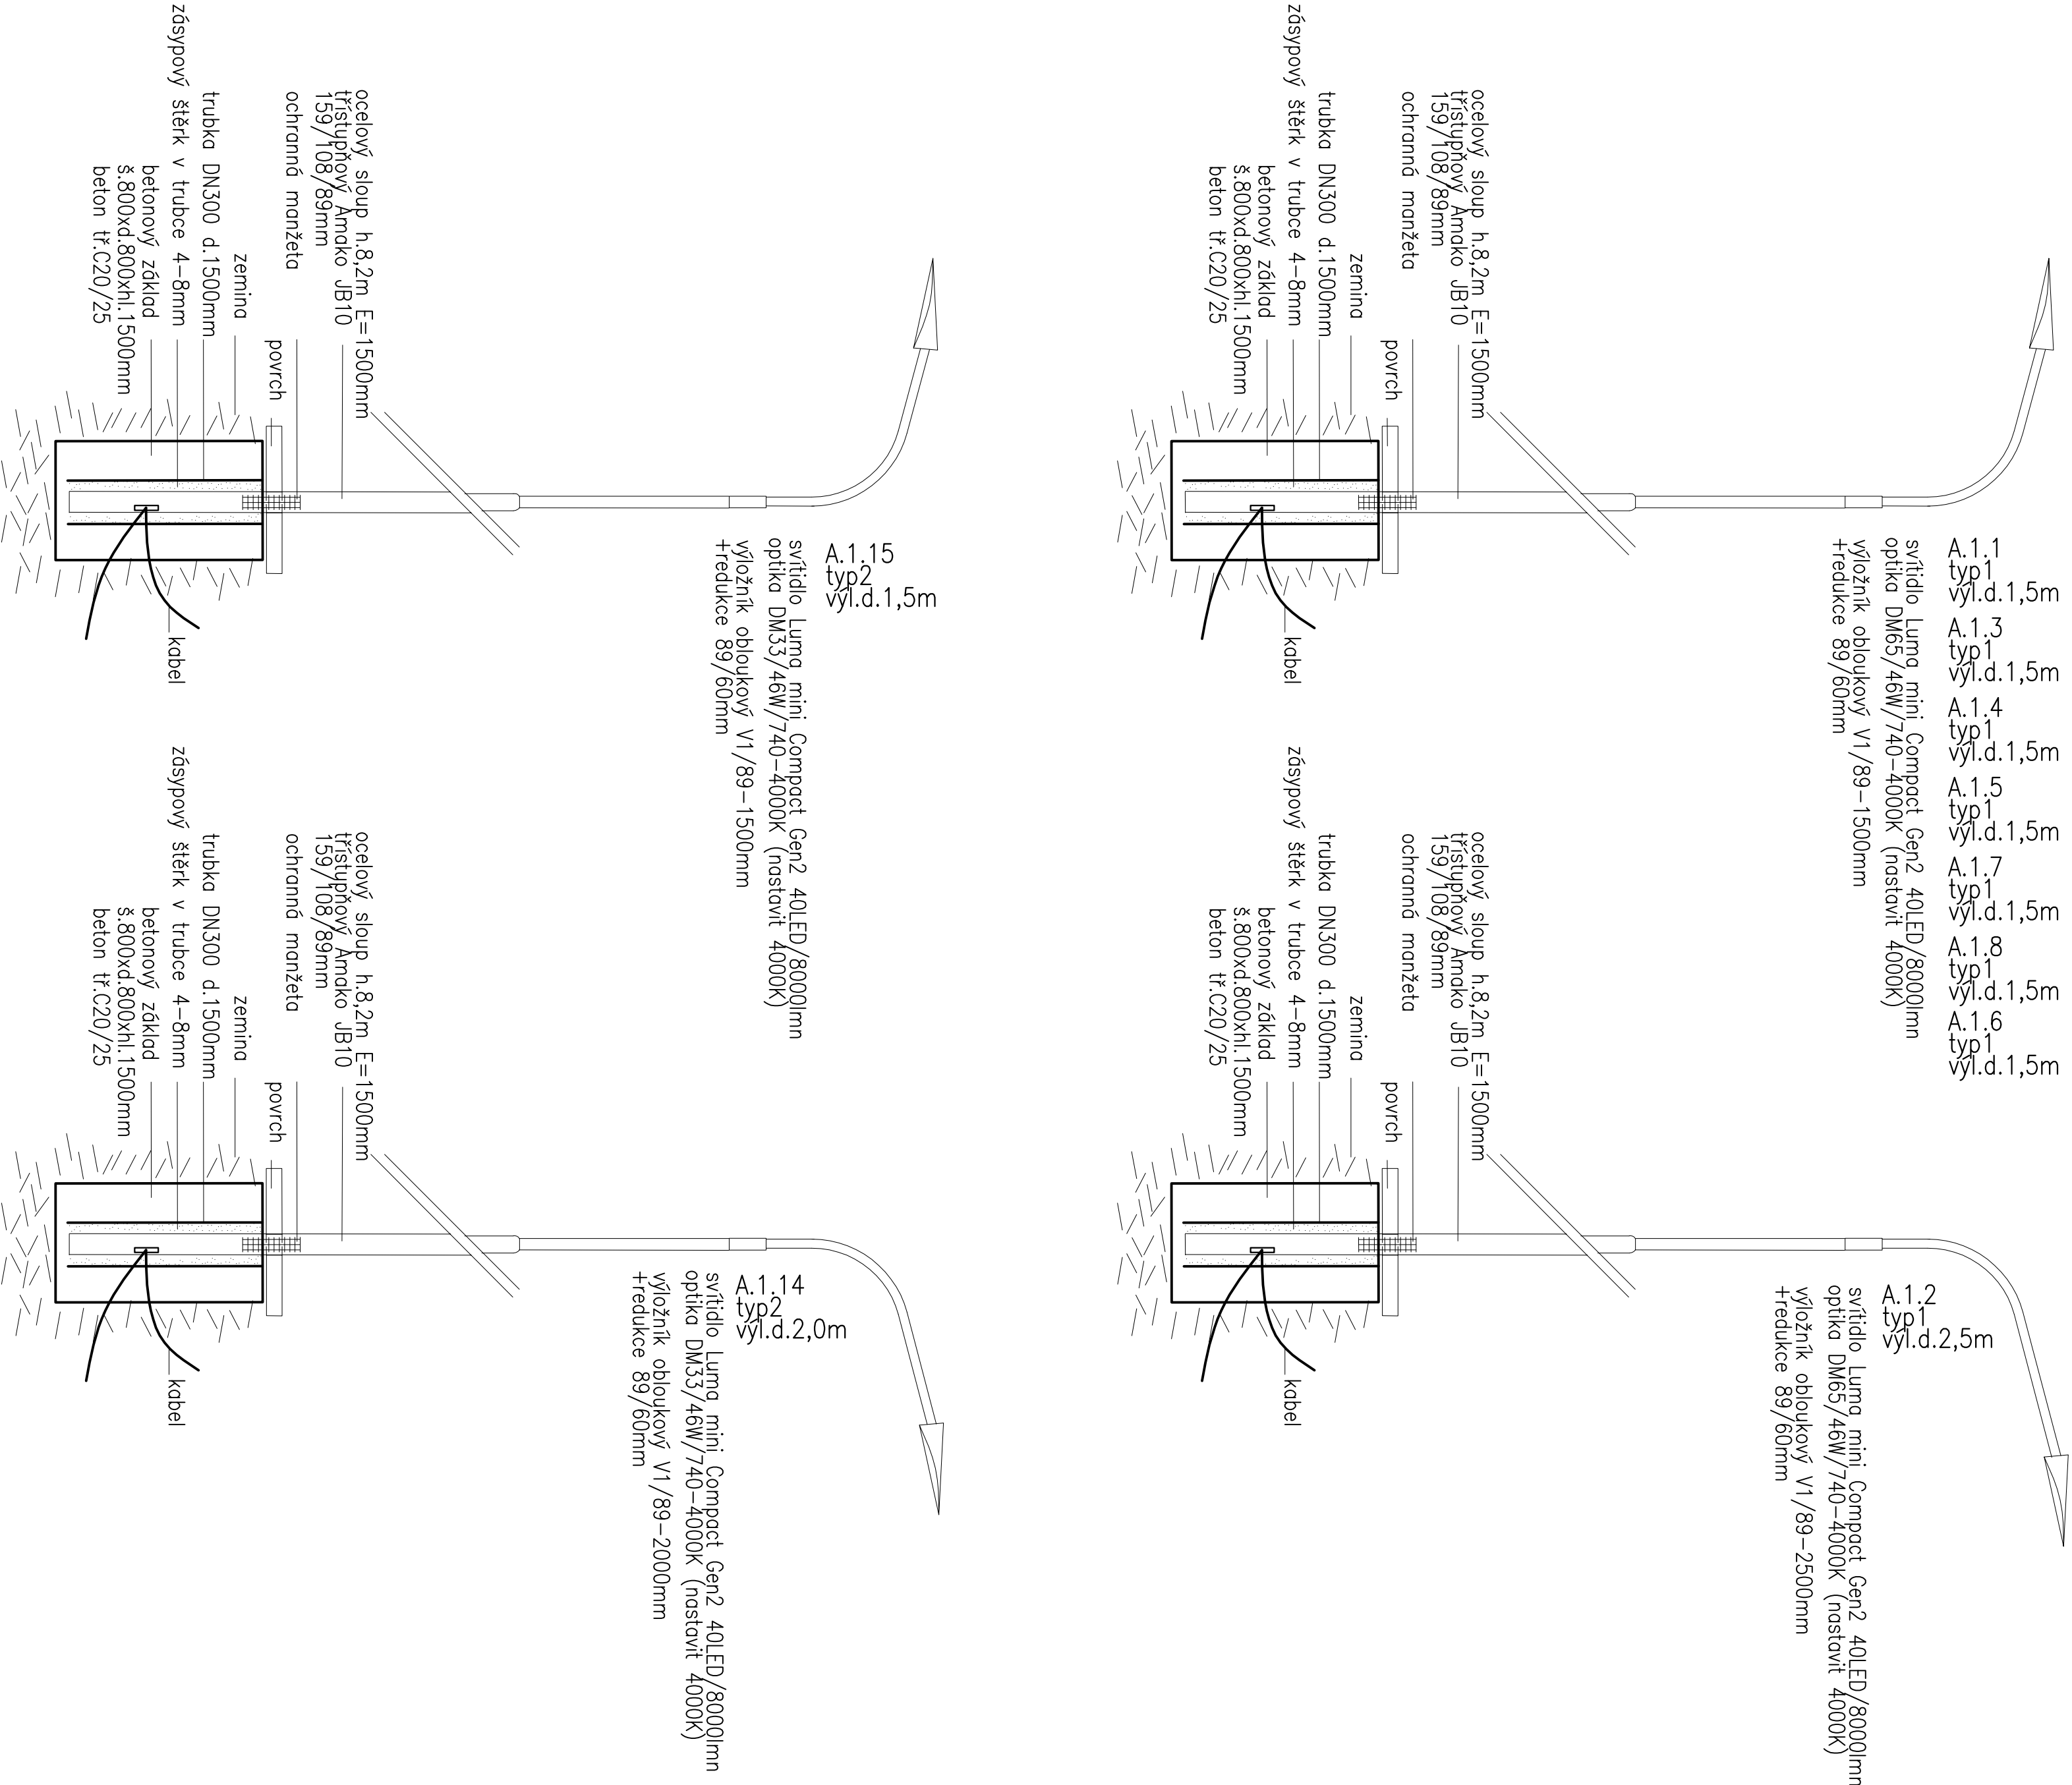

Vzorové řezu uložení dle ČSN 33 20 00-5-52 ed.2

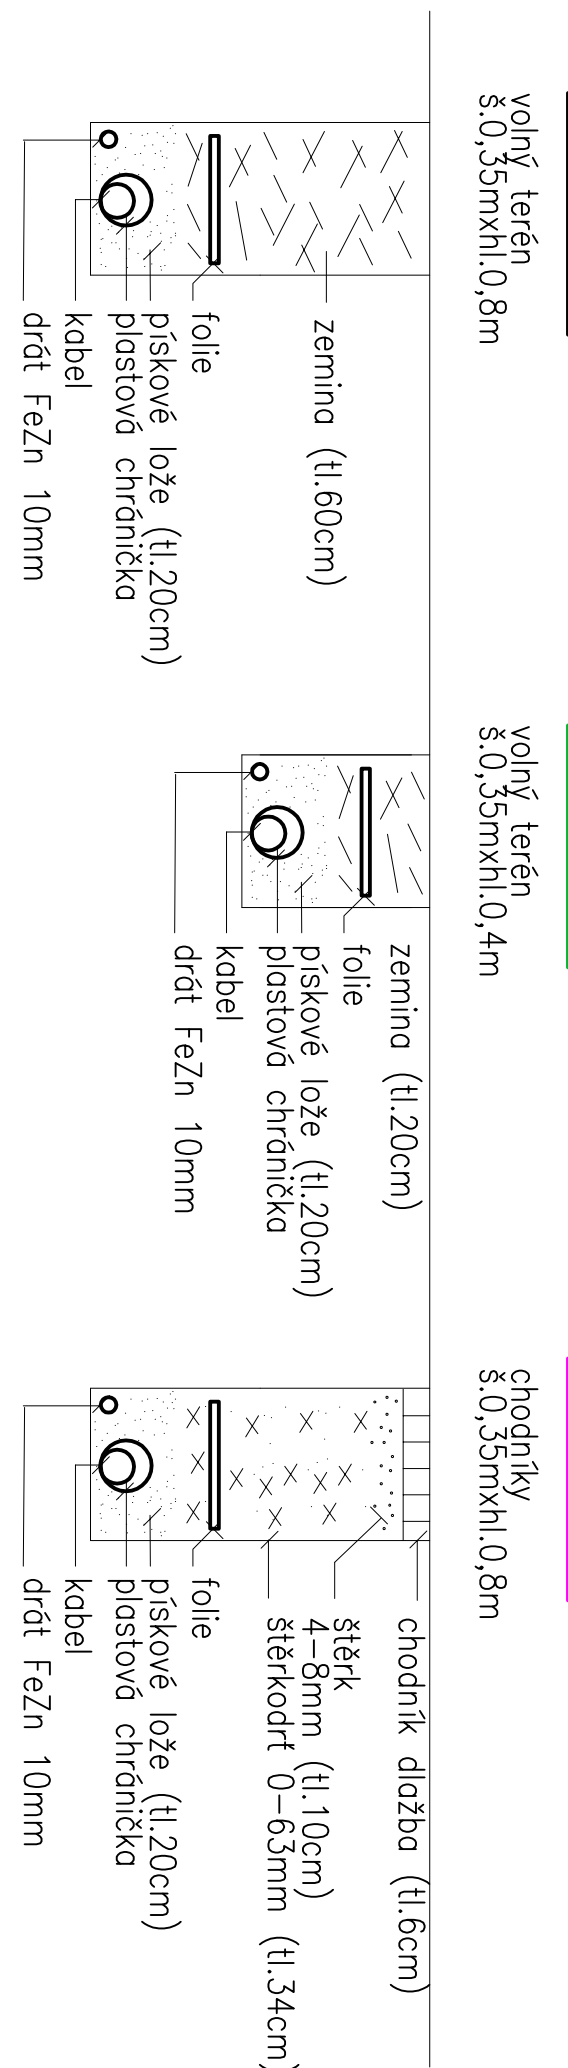

Protlaky

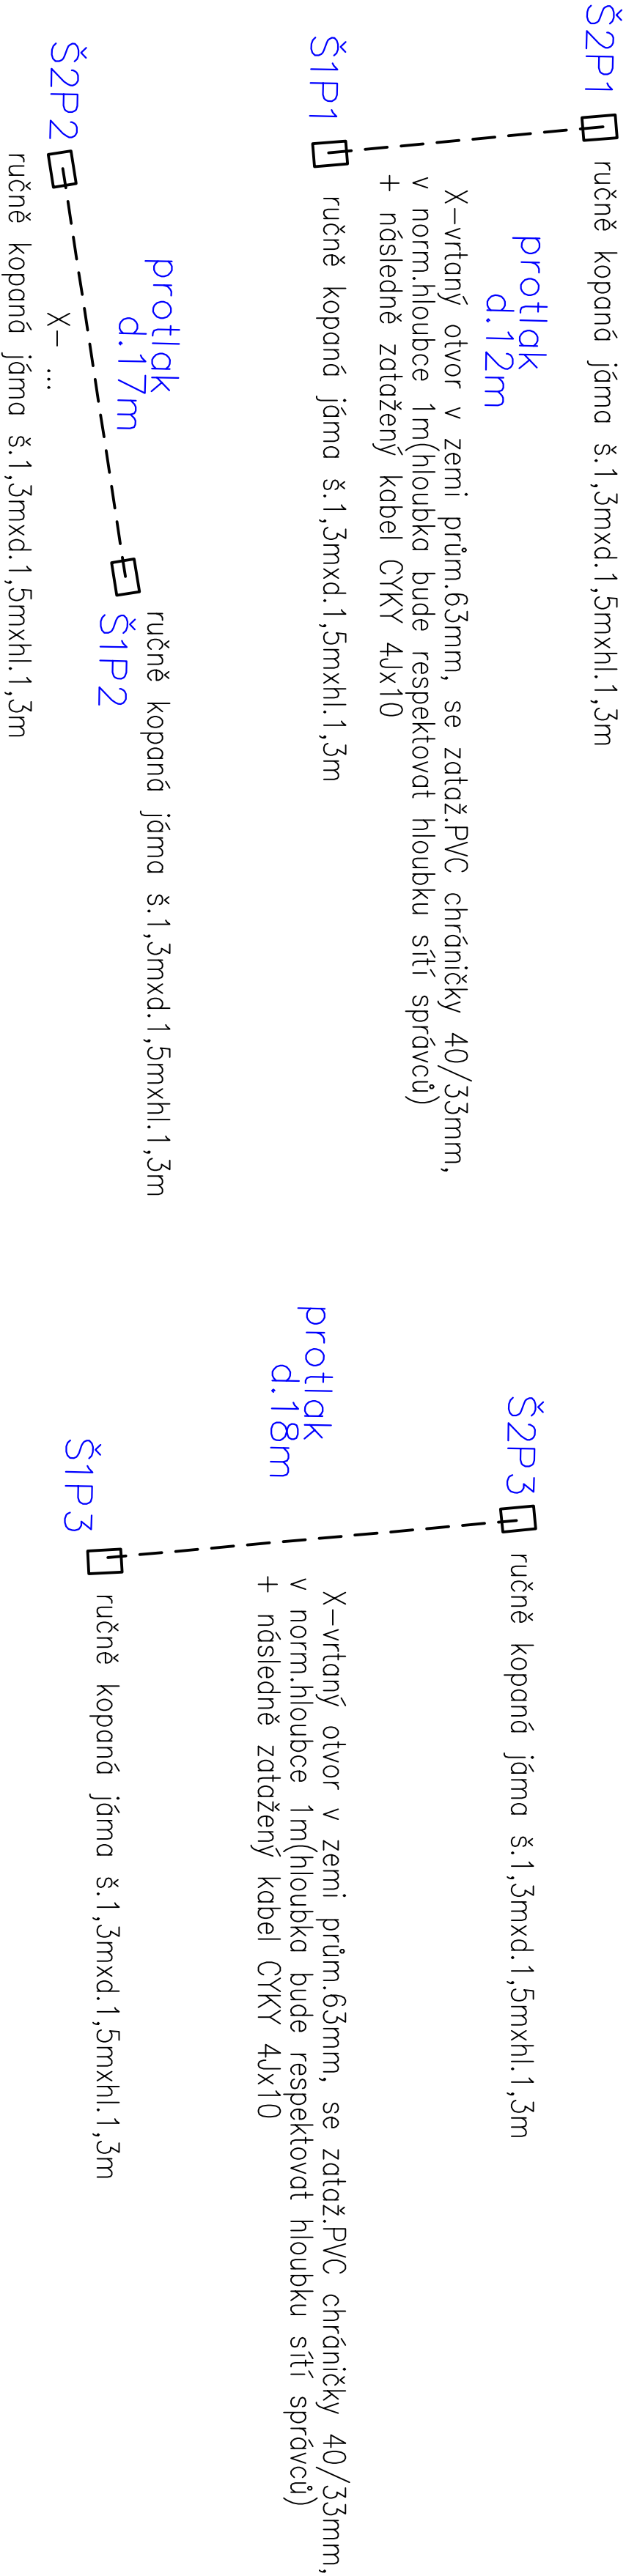

DOKUMENTACE PRO PROVEDENÍ STAVBY

PŘED POLOŽENÍM KABELŮ SE MUSÍ BÝT PROVEDENO VYTŘEČENÍ PODZEMNÍCH SÍTÍ, PODLE VYJÁDŘENÍ A STANOVISEK SPRÁVČŮ SÍTÍ
OCHRANA AUTOMATICKÝM ODPOJENÍM OD ZDROJE
3P+N AC 50Hz 400V/230V - 3NPE AC 50Hz 400V/230V

ZODP.PROJEKTANT PAVEL BARTOŇ		ELEKTROPROJEKCE	
VYPRACOVAN LITOMYŠL		Pavel Bartoň	
MESTO LITOMYŠL, BRĚŠŤASTAVYCH 1000		TEL 775 771419	
775 771419		barton@probrachitel.cz	
ICO:13569816		775 771419	
DRUH PROJEKTU		PZ-DPS	
DATAUM		1/2025	
VERZE ALEBO PUSP-V0+Z0S+C+AD-		MERITNO	
VEREJNE OSVETLENÍ		FORMAT	
VEREJNE OSVETLENÍ-SCHEMA ROZVOU			