


VYTYČOVACÍ VÝKRES ZÁKLADŮ 1:50

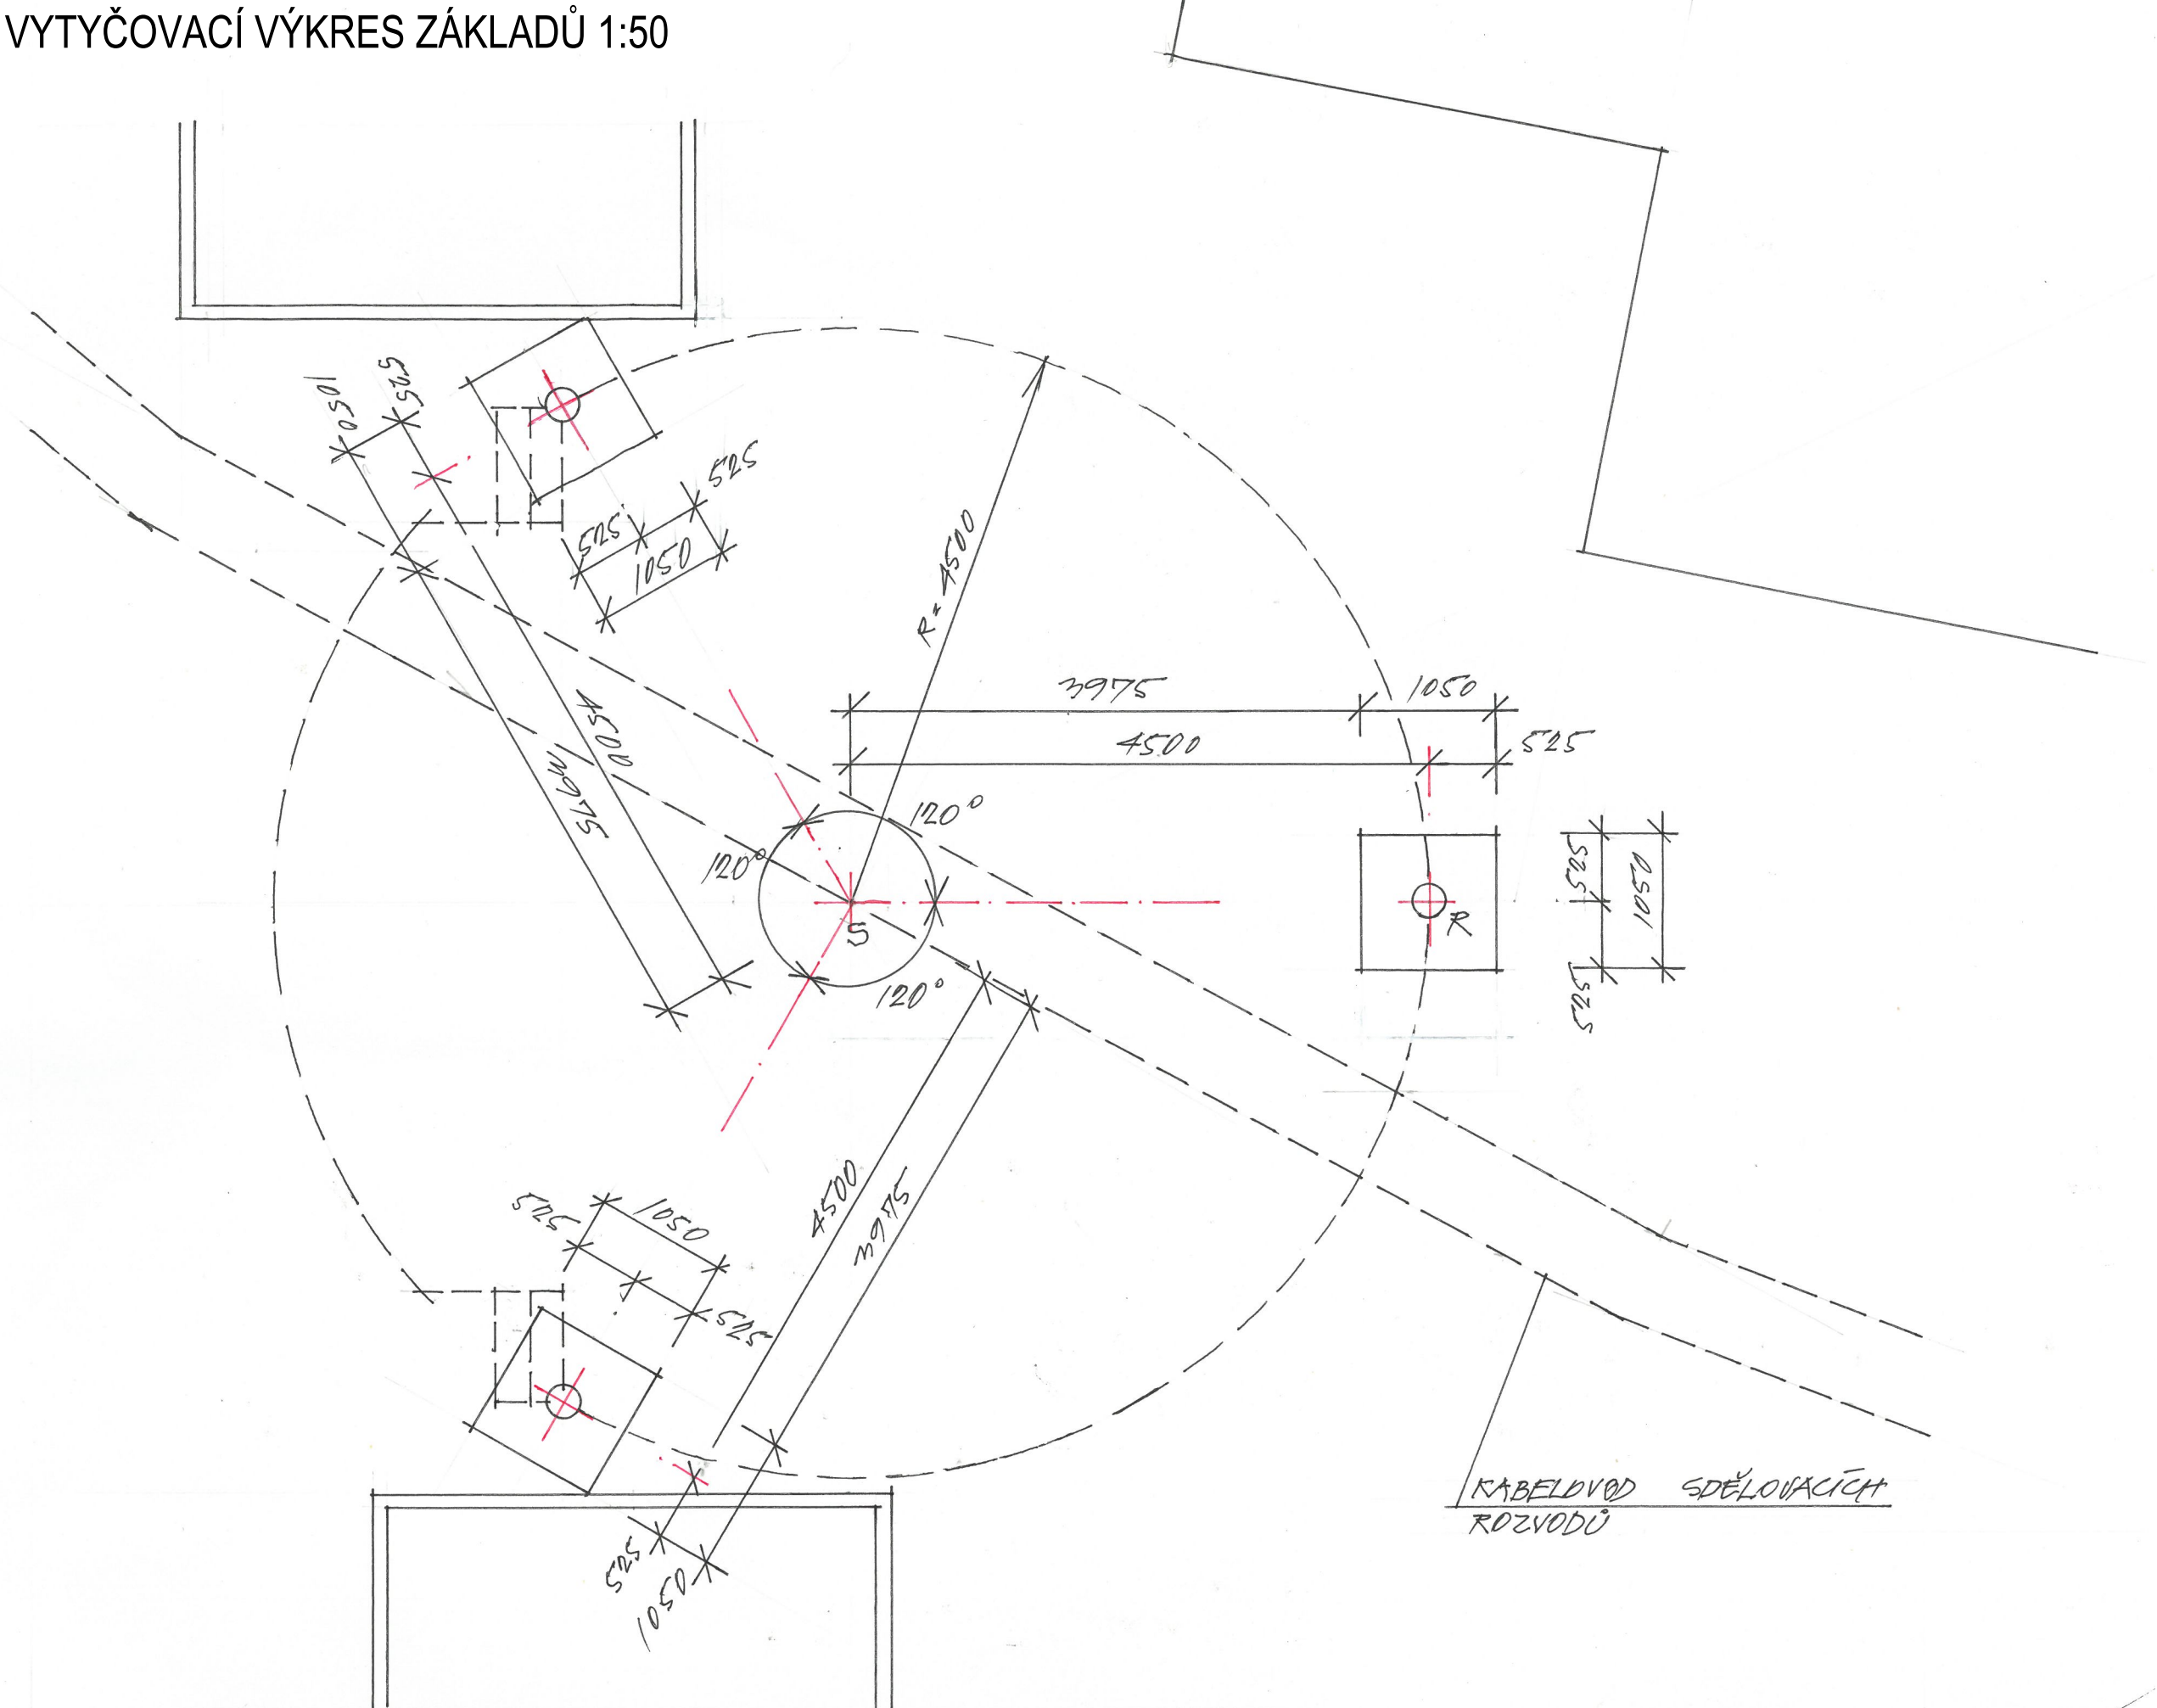

LEGENDA

VYTYČOVACÍ BOD S  
X:6112438,18  
Y:10836554,22

VYTYČOVACÍ BOD R  
X:6112401,06  
Y:10836528,77

0,000 = 332,20 m n.m. B.p.v.

INVESTOR:	MĚSTO LITOMÝŠL, BRÍ ŠTĚSTNÝCH 1000 LITOMÝŠL 570 20	GENERÁLNÍ PROJEKTANT:	BURIAN-KŘIVINKA ARCHITECTS
VENKOVNÍ SCÉNA TOULOVCOVO NÁMĚSTÍ, LITOMÝŠL		KALVODOVA 13, 602 00 BRNO TEL.: 543 216 817 WWW.BURIAN-KRIVINKA.CZ	
STUPEŇ:	DOKUMENTACE PRO POVOLENÍ STAVBY	FIRMA:	
VEDOUcí PROJEKTANT:	ING. ARCH. ALEŠ BURIAN		
ZODPOVĚDNÝ PROJEKTANT:	ING. ARCH. ALEŠ BURIAN		
VYPRACOVAL:	ING. ARCH. MARIA MOSLEROVÁ, ING. ARCH. KRISTÝNA LEITGEBOVÁ	DATUM: DUBEN 2025 MĚŘÍTKO: 1:50	
NÁZEV VÝKRESU:	VYTYČOVACÍ VÝKRES ZÁKLADŮ		
		ČÍSLO VÝKRESU: D.1.1.2.101	