
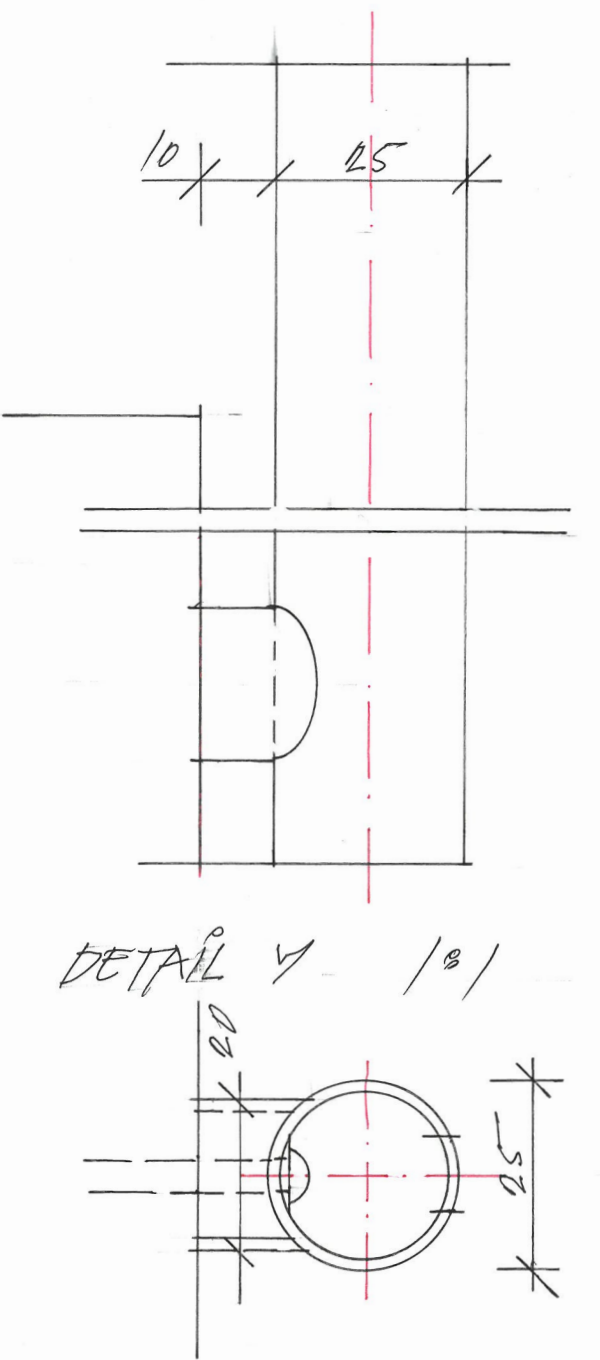
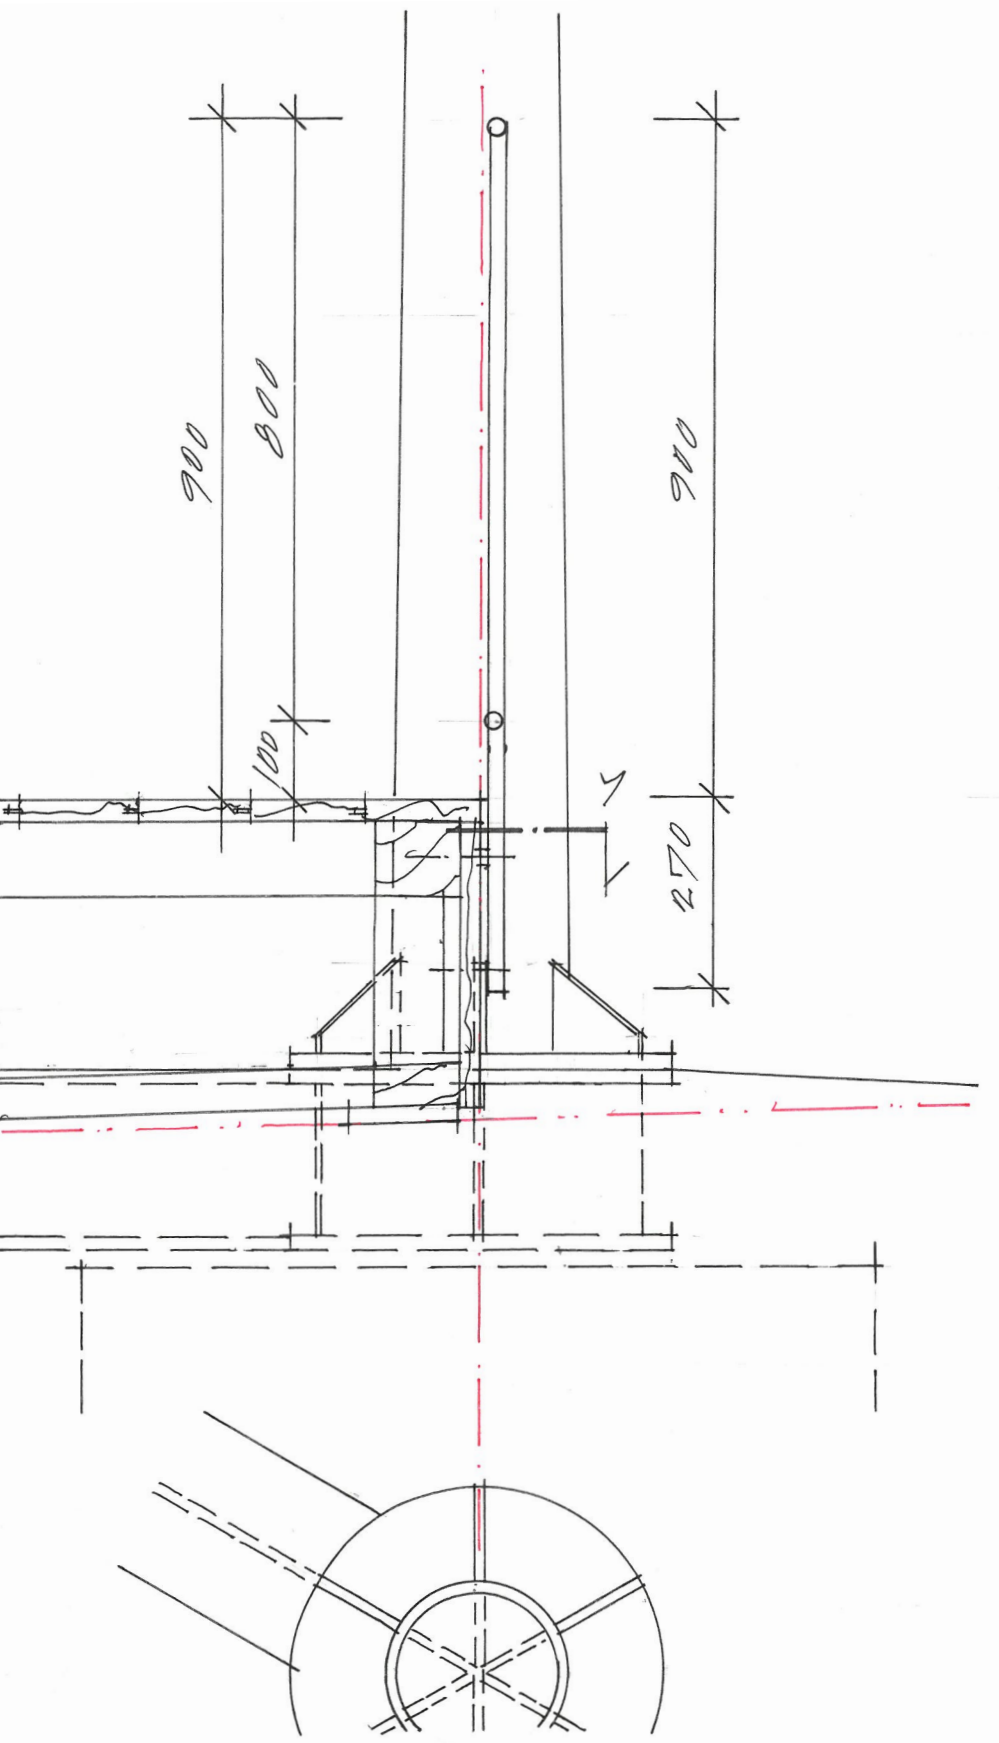


ŘEZ A 1:50

DETAIL X 1:10

DETAIL X 1:1

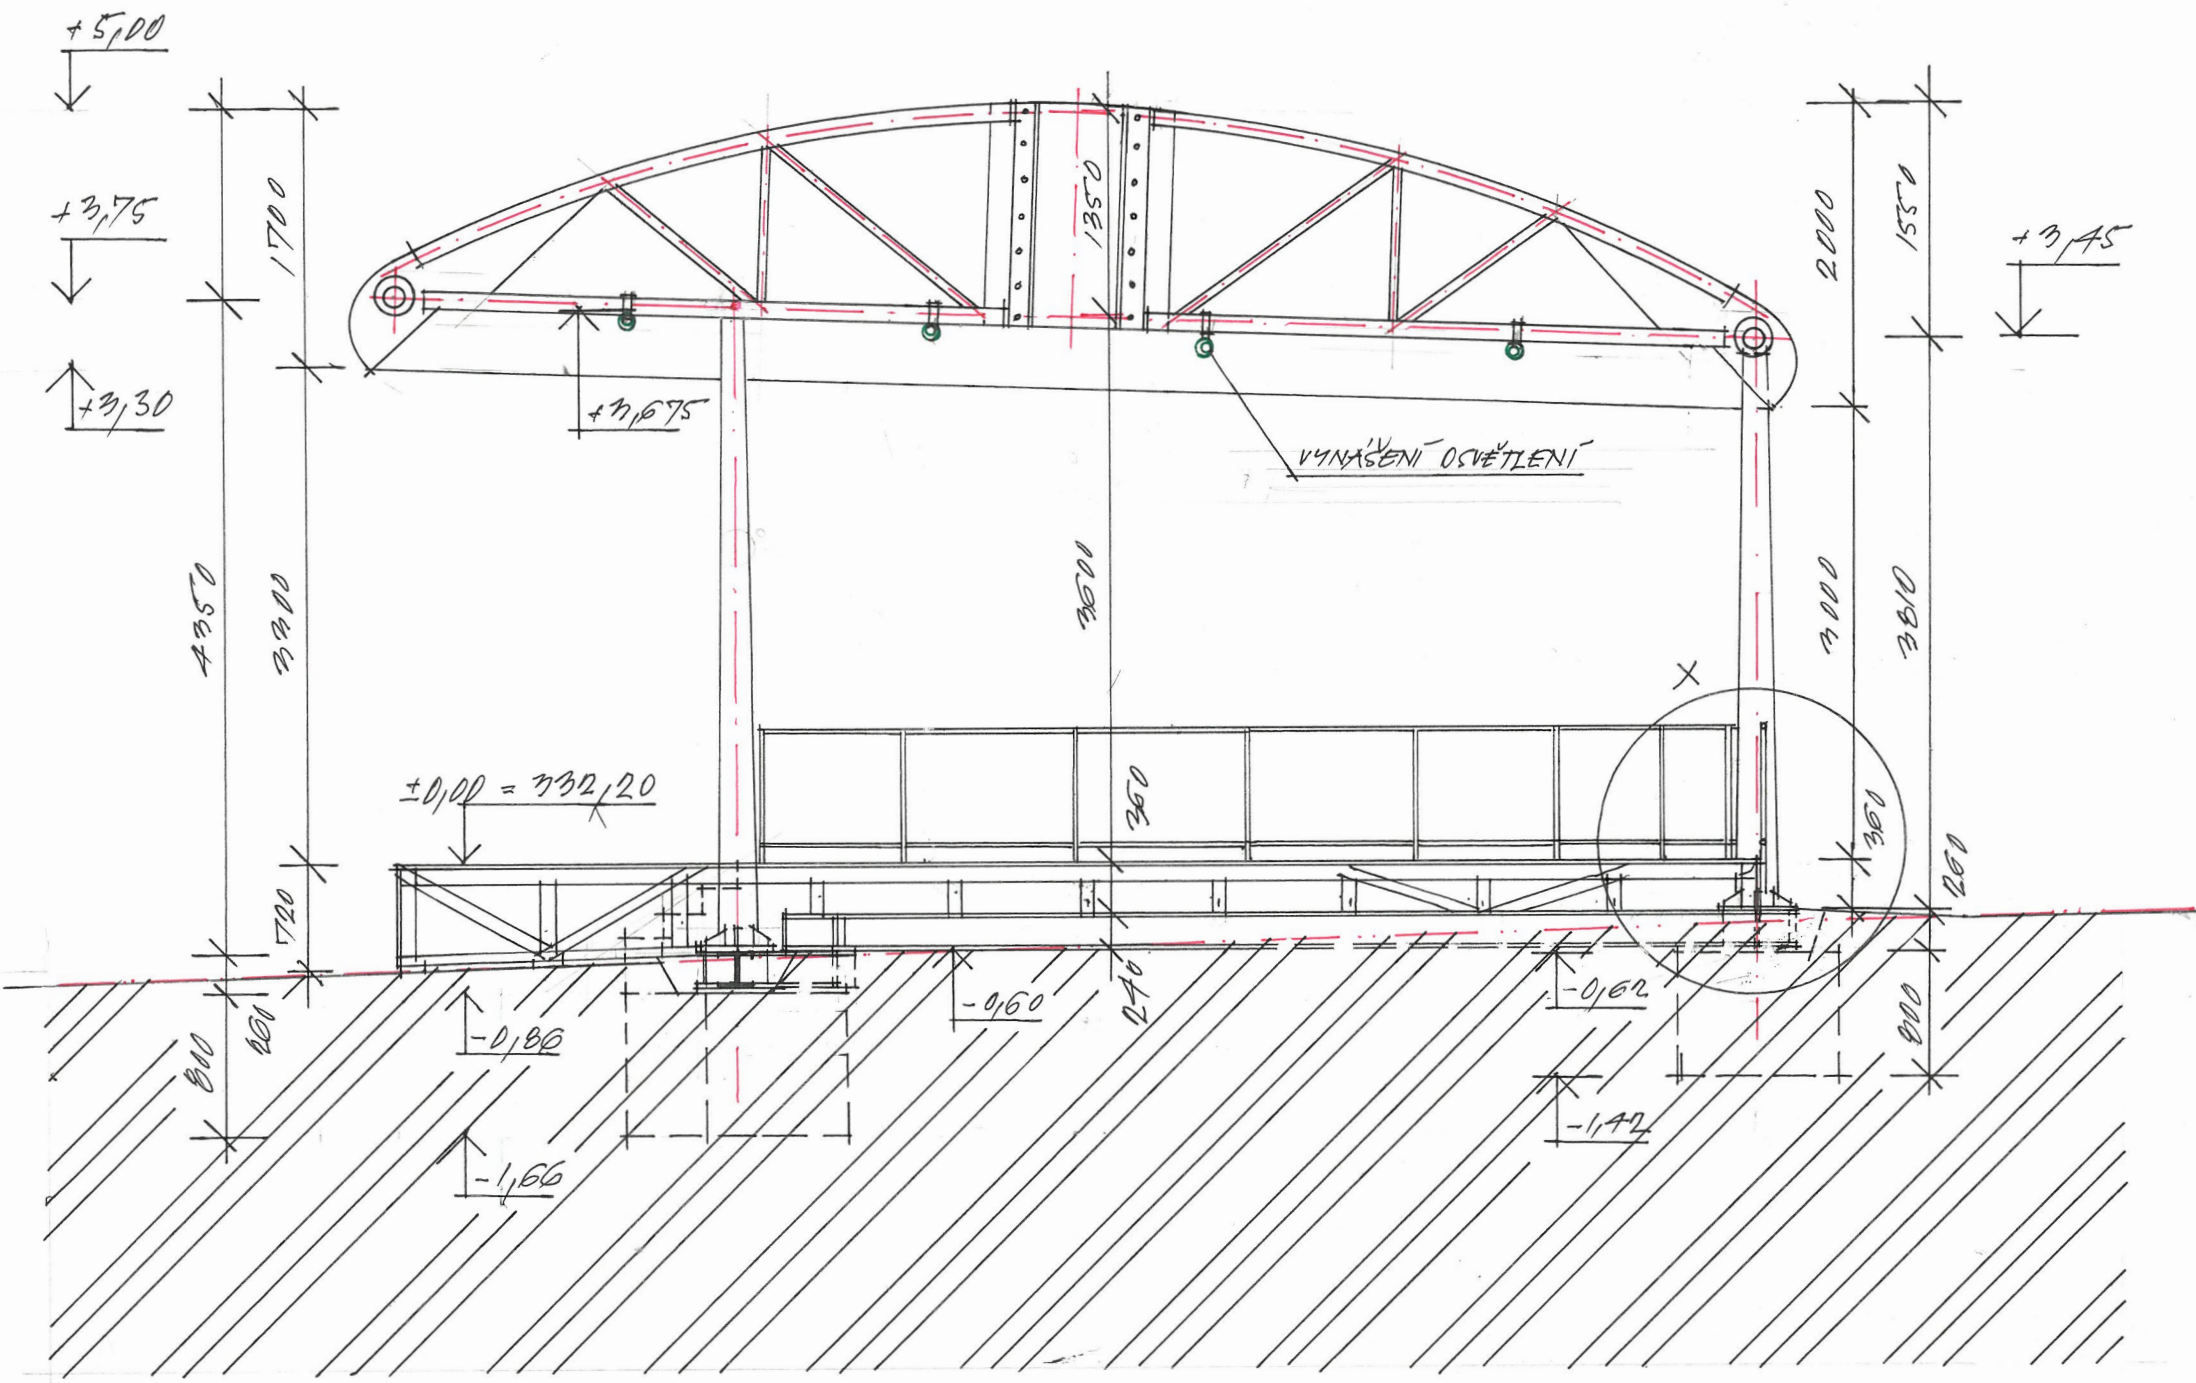

0,000 = 332,20 m n.m. B.p.v.	
INVESTOR: MĚSTO LITOMÝŠL, BRÁŠTAVNÝCH 1000 LITOMÝŠL 570 20	GENERÁLNÍ PROJEKTANT: BURIAN-KŘÍVINKA ARCHITECTS
VENKOVNÍ SCÉNA TOULOVCOVO NÁMĚSTÍ, LITOMÝŠL	
STUPEŇ: DOKUMENTACE PRO POVOLENÍ STAVBY	KALVODŮVA 13, 602 00 BRNO TEL: 543 216 817 WWW.BURIAN-KRIVINKA.CZ
VEDOUČÍ PROJEKTANT: ING. ARCH. ALEŠ BURIAN	FIRMA:
ZODPOVĚDNÝ PROJEKTANT: ING. ARCH. ALEŠ BURIAN	
VYPRACOVAL: ING. ARCH. MARIA MOSLEROVÁ, ING. ARCH. KRISTÝNA LEITGEOVÁ	
NÁZEV VÝKRESU: ŘEZ	DATUM: DUBEN 2025 MĚŘITKO: 1:50 ČÍSLO VÝKRESU: D.1.1.2.106