




ŘEZ D 1:50

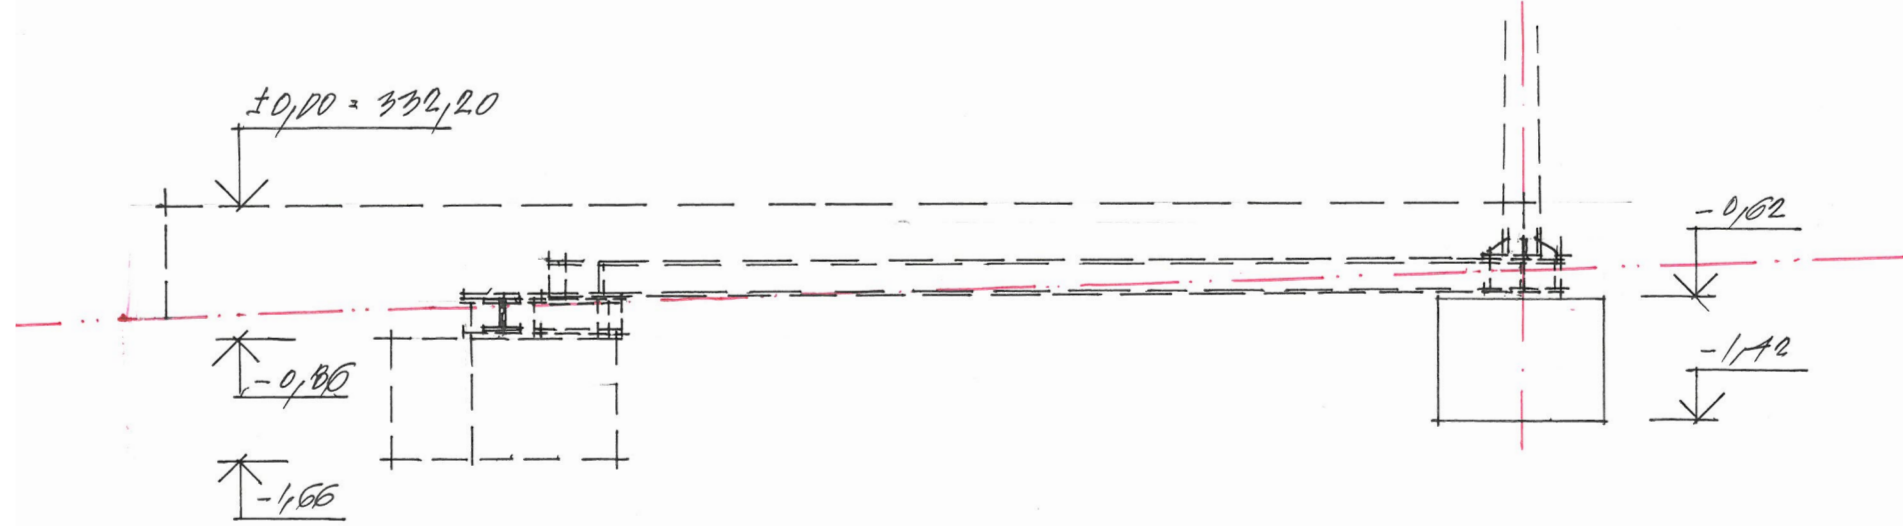


PŮDORYS 1:50

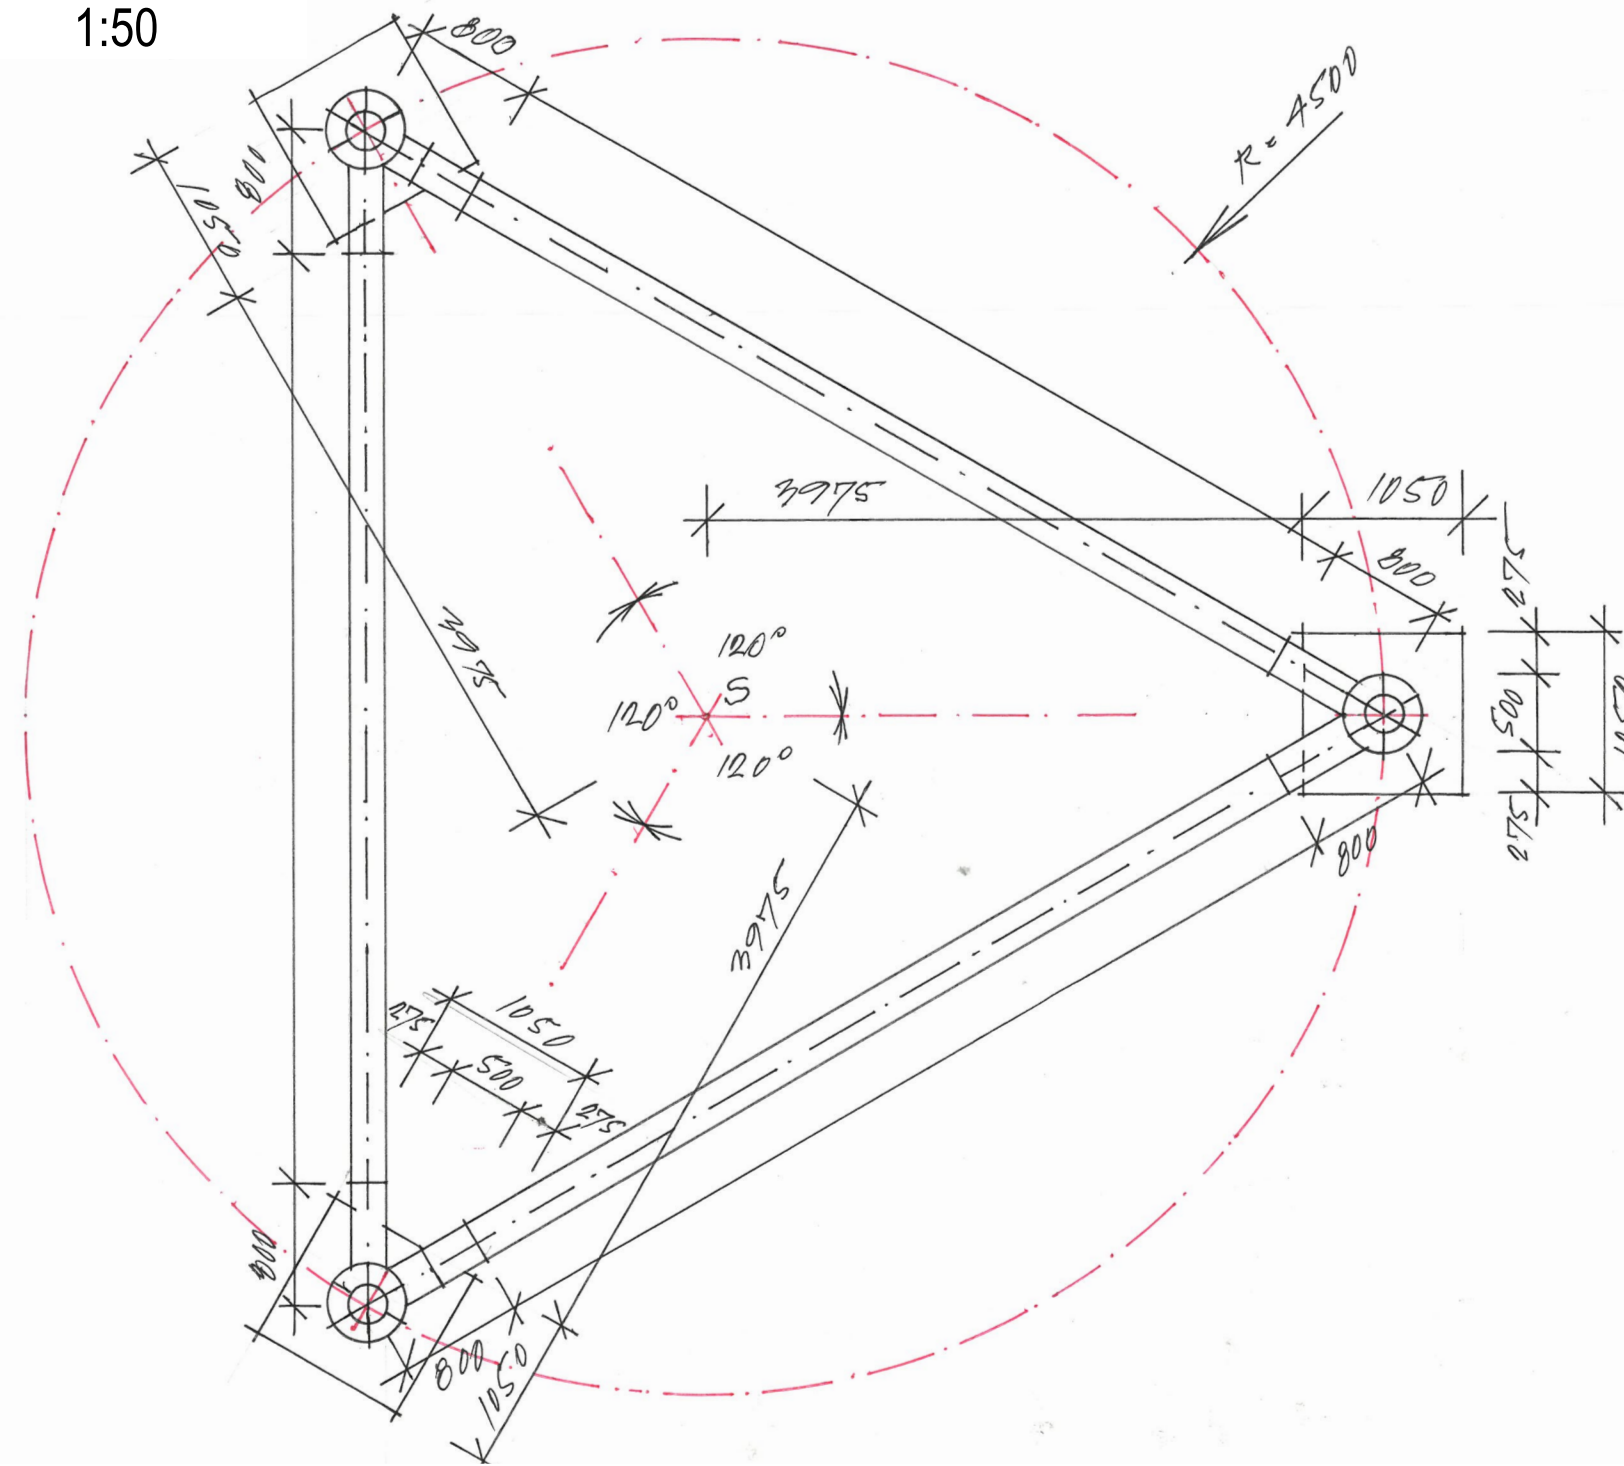


ŘEZ A 1:20

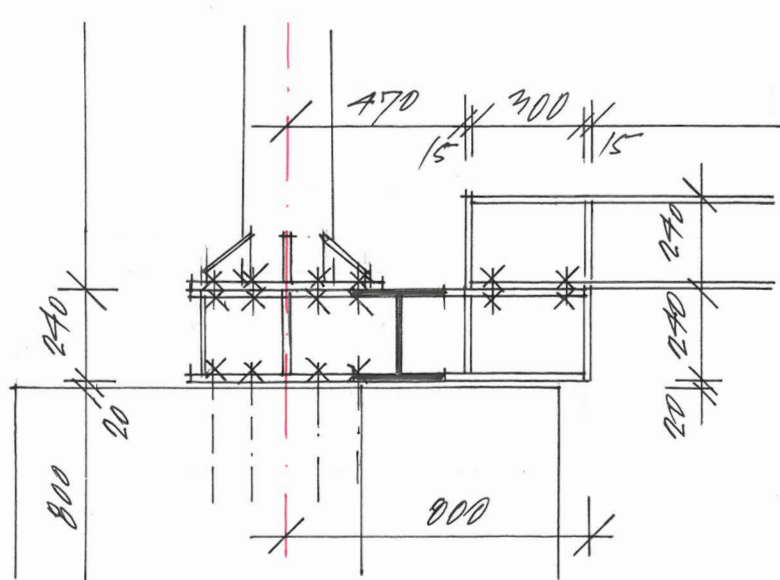


PŮDORYS PATKY 1:20

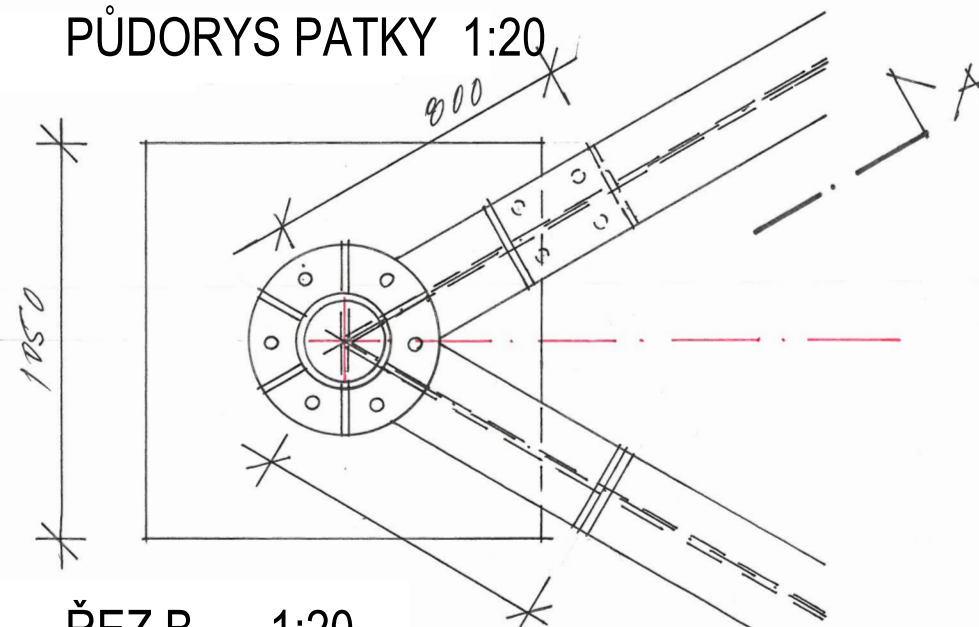

ŘEZ B 1:20

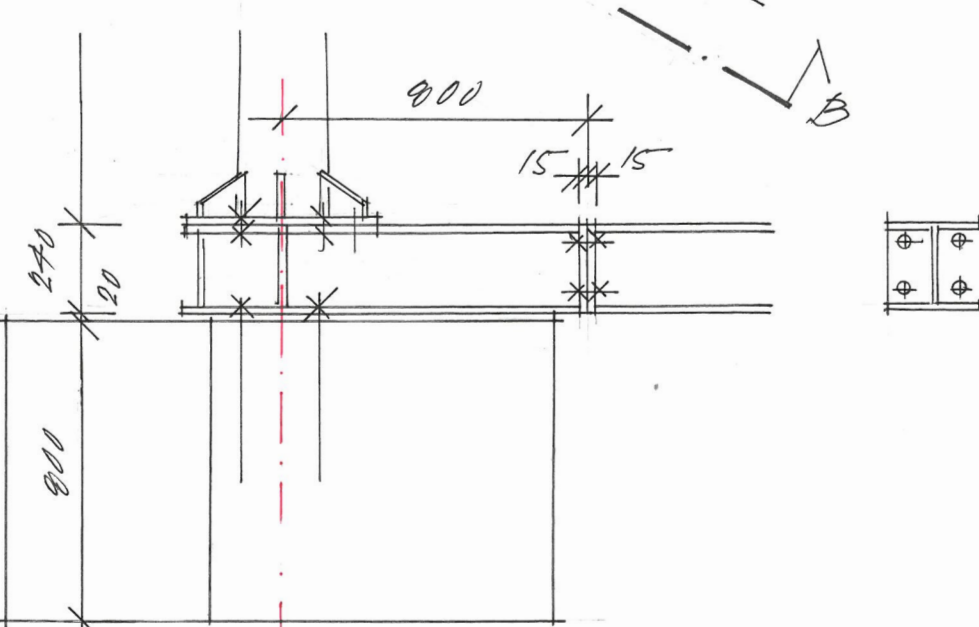

ŘEZ C 1:50

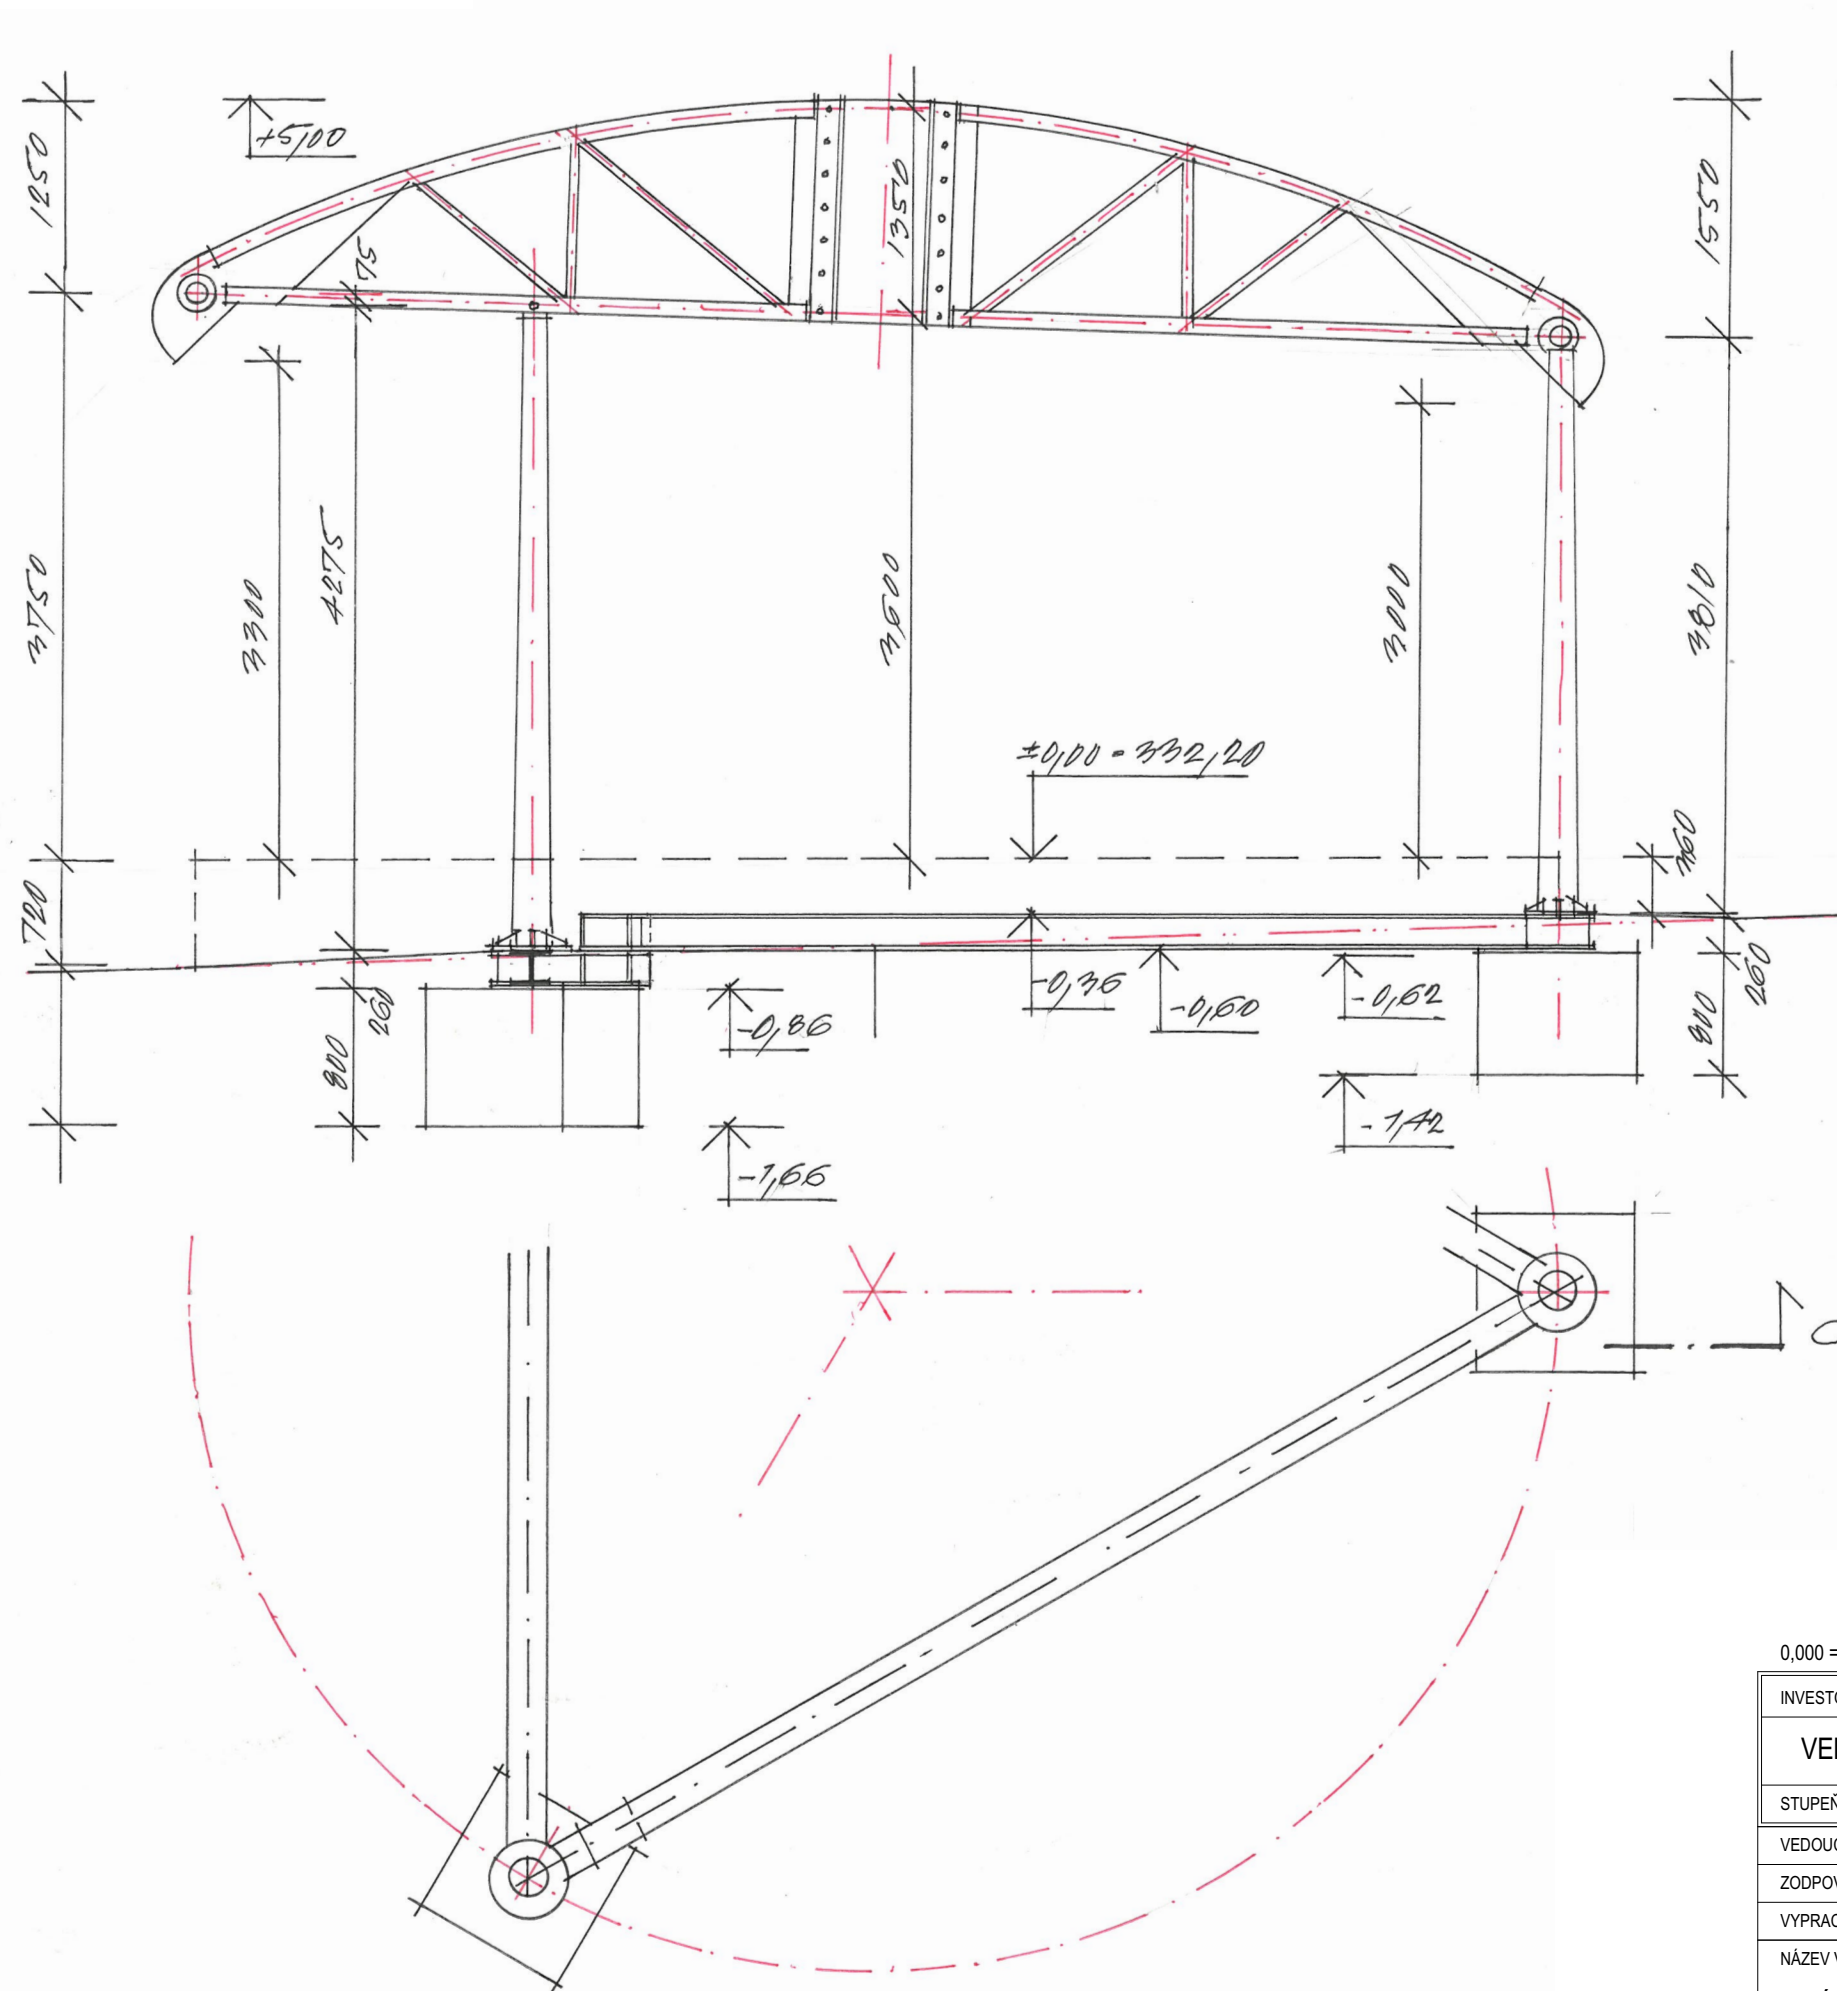

0,000 = 332,20 m n.m. B.p.v.	
INVESTOR: MĚSTO LITOMÝŠL, BRÁŠTAVNÝCH 1000 LITOMÝŠL 570 20	GENERÁLNÍ PROJEKTANT: BURIAN-KŘÍVINKA ARCHITECTS
VENKOVNÍ SCÉNA TOULOVCOVO NÁMĚSTÍ, LITOMÝŠL	
STUPEŇ: DOKUMENTACE PRO POVOLENÍ STAVBY	FIRMA:
VEDOUcí PROJEKTANT: ING. ARCH. ALEŠ BURIAN	DATUM: DUBEN 2025 MĚŘITKO: 1:50
ZODPOVĚDNÝ PROJEKTANT: ING. ARCH. ALEŠ BURIAN	ČÍSLO VÝKRESU: D.1.1.2.102
VYPRACOVAL: ING. ARCH. MARIA MOSLEROVÁ, ING. ARCH. KRISTÝNA LEITGEOVÁ	
NÁZEV VÝKRESU: ZÁKLADY	