ŘEZ D

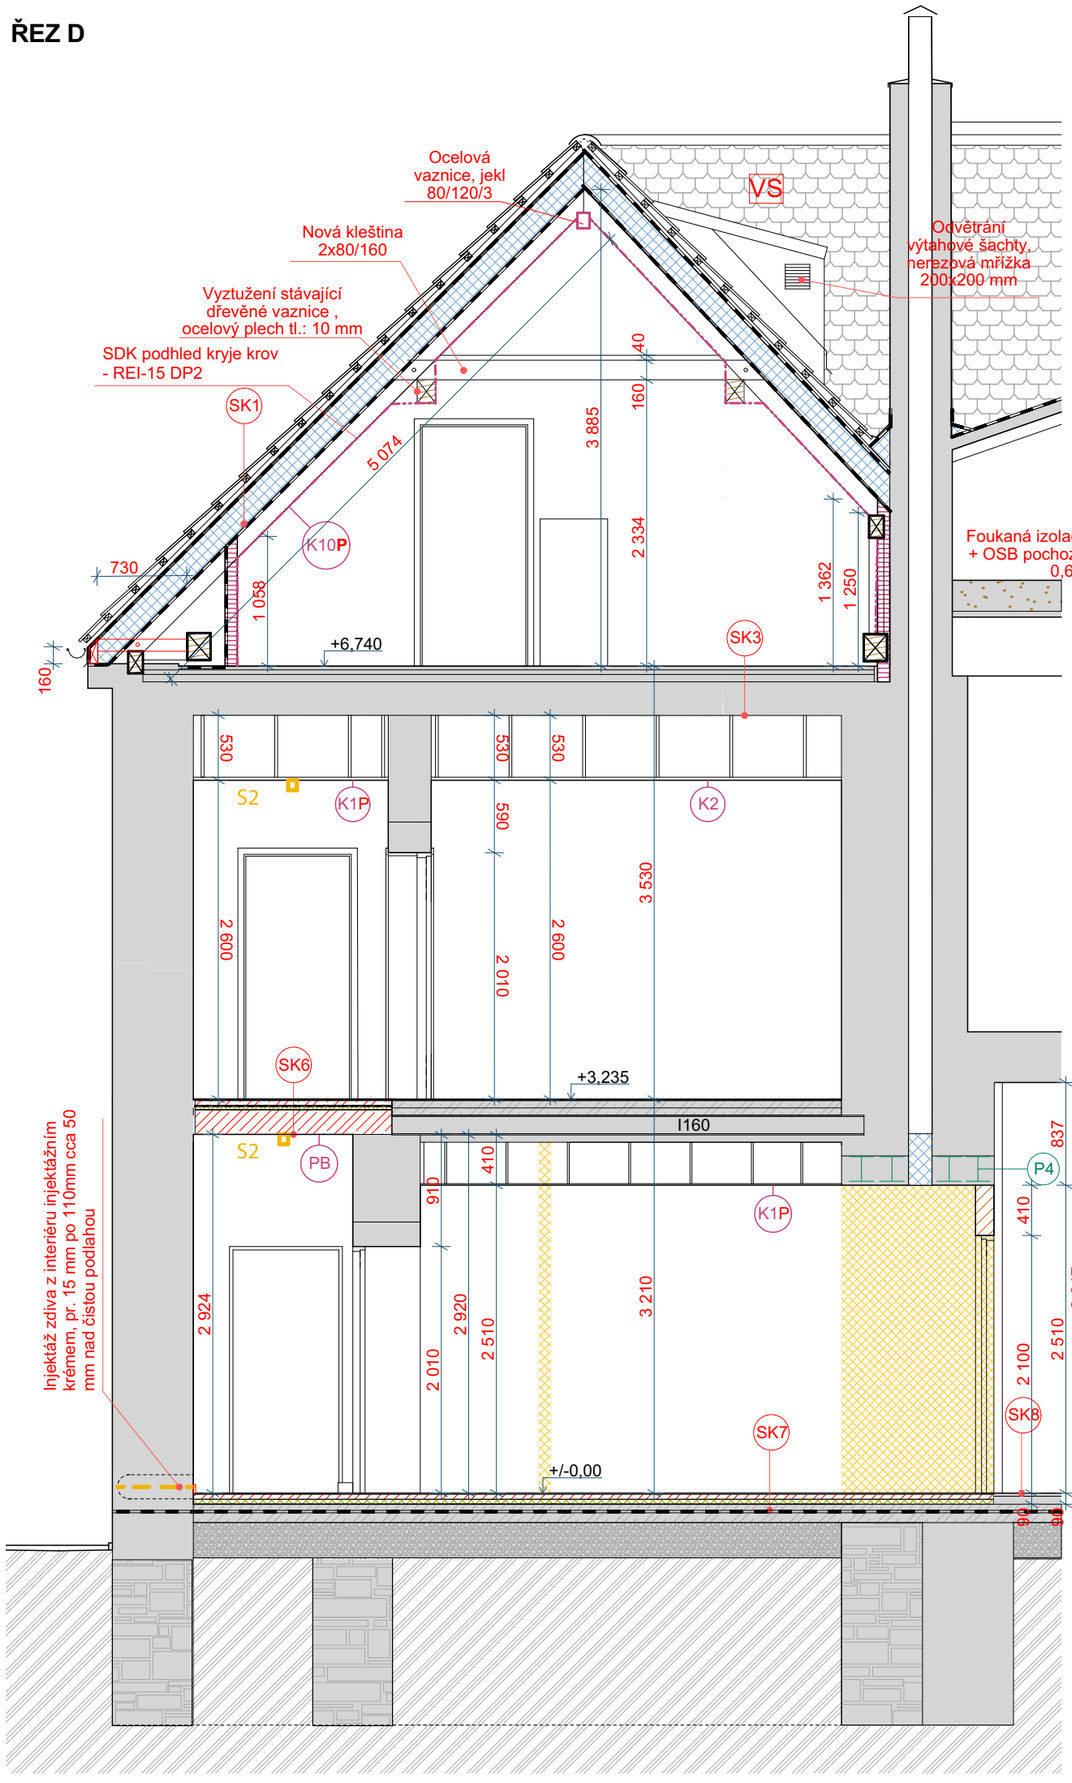

LEGENDA:

- stávající kce - plná pálená cihla
- stávající kce - betonové
- stávající kce - kamenné
- stávající štěrk/podsyp
- nové kce - ker. tvárnice Aku tl.: 250 mm
- nové kce - keramické nenosné tvárnice tl.: 100 mm
- nové kce - Železobeton
- **bourané kce - plná pálená cihla**
- nové kce - SDK příčka tl.: 100 mm
- nadkrokevní izolace PIR
- hydroizolace/ parozábrana
- nové kce - přizdívka SDK+minerální vata+rozvody
- dřevěné konstrukce
- zemina
- prosklená stěna
- požárně dělící podhled
- foukaná izolace tl.: 200 mm
- kročejová izolace

SK1 **SK1-skladba střechy**

- pálená taška bobrovka
- dřevěné kontralatě 60/40 tl:. 40 mm
- dřevěné latě 60/40 mm - vzduchová mezera tl.: 40 mm
- pojistná difúzně otevřená folie
- nadkrokvení izolace PIR tl.: 200 mm /Ocelové nosníky /
- parozábrana
- dřevěný záklop
- SDK protipožární 2x GKF 12,5 mm
- akustické desky, typ heraklit tl.: 25 mm, bílé, na roštu hliníkovém
- stávající krokve přiznané do interiéru 160/140 mm, protipožární nátěr

SK2 **SK2-skladba zelené stěny - součást systému**

- Kazeta zavěšená svisle s minerální vatou a rostlinami a závlahovým systémem tl.: 62 mm
- drenážní vrstva
- vodotěsná podkladová deska tl.: 18 mm
-roznášecí vrstva
-ocelový rošt
-stávající nosná obvodová stěna

SK3 **SK3-podlaha podkroví učebna**

- Homogenní PVC tl.: 5 mm
- sádrovláknitá deska Fermacell E25 tl.: 25 mm
- systémová deska Therm+podlahové vytápění tl.: 25 mm
- suchý vyrovnávací podsyp Fermacel tl.: 60 mm
- geotextilie
- prkenný dřevěný záklop tl.: 25 mm, stávající
- dřevěné stávající stropní trámy cca tl.: 200 mm, nové ocelové nosníky mezi trámy U 200
- nosný rošt tl.: 30 mm
- SDK desky 2 x GKF 12,5 mm **EI 45**
- nosný rošt + akustická izolace 50 mm
- heradesign Plano tl.: 25 mm

SK4 **SK4-podlaha výtahové šachty**

-betonový potěr+ochranný nátěr tl.: 50 mm
-hydroizolace
-ŽB základová deska tl.: 100 mm
- hutněný štěrk tl.. 100 mm
-stávající podloží

SK5 **SK5-podlaha podkroví chodba**

- homogenní PVC tl.: 5 mm, lepené
-lepidlo-lepící hmota
-litý cementový potěr - nová, tl.: 45 mm
-separační folie
-vodorovná kročejová izolace - nová, tl.: 40 mm
-ŽB deska tl.: 200 mm - pohledový beton

SK6 **SK6-podlaha 2NP chodba a wc**

-epoxidová stěrka ve 2 vrstvách tl:. 2 mm
-penetrace s prosypem písku
-hydroizolační hmota ve 2 vrstvách
-penetrace
-litý cementový potěr - nový - tl.: 40 mm
-separační folie
-vodorovná kročejová izolace - nová tl.: 40 mm
-ŽB deska tl.: 200 mm - pohledový beton

SK7 **SK7-podlaha na terénu chodba a wc**

-epoxidová stěrka ve 2 vrstvách tl:. 2 mm
-penetrace s prosypem písku
-hydroizolační hmota ve 2 vrstvách
-penetrace
-litý cementový potěr - nový - tl.: 40 mm
-separační folie
-tepelná podlahová izolace EPS 100 - novy tl.: 50 mm
-podkladní beton stávající
-lepenka
-ŽB deska stávající
-zemina

• TATO DOKUMENTACE JE ZPRACOVÁNA VE STUPNI PRO STAVEBNÍ POVOLENÍ DLE VYHLÁŠKY 499/2006 Sb.,
• PROJEKTANT PROTO UPOZORŇUJE STAVEBNÍKA A ZHOTOVITELE NA PŘÍPADNOU NUTNOST ZPRACOVÁNÍ PROVÁDĚCÍ DOKUMENTACE, KTERÁ ZPŘESNÍ ŘEŠENÍ NAVRŽENÉ V TOMTO PROJEKTOVÉM STUPNI

• V PŘÍPADĚ NEJASNOSTÍ ČI VYVOLANÝCH ZMĚN JE ZHOTOVITEL POVINEN KONTAKTOVAT PROJEKTANTA
• VŠECHNY KONSTRUKCE JSOU KÓTOVÁNY BEZ OMÍTEK A OBKLADŮ
• VEŠKERÉ ROZMĚRY JE NUTNÉ OVĚŘIT NA STAVBĚ DLE SKUTEČNÉHO PROVEDENÍ
• VŠECHNY PROSTUPY JE NUTNÉ KOORDINOVAT S PROJEKTOVOU DOKUMENTACÍ JEDNOTLIVÝCH PROFESÍ
• U DVEŘNÍCH A OKENNÍCH OTVORŮ JE KÓTOVÁN STAVEBNÍ OTVOR, U DVEŘNÍCH OTVORŮ V NOSNÝCH STĚNÁCH JE OSTĚNÍ I NADPRAŽÍ PROVEDENO JAK ZALOMENÉ (KÓTOVÁN VNĚJŠÍ ROZMĚR OSTĚNÍ/NADPRAŽÍ)
• NENOSNÉ ZDĚNÉ DĚLÍCÍ KONSTRUKCE (PŘÍČKY) MUSÍ BÝT DOZDĚNY AŽ KE STROPNÍ KONSTRUKCI, KDE BUDOU KLUZNĚ PŘIPEVNĚNY, ŘÁDNĚ ODDILATOVÁNY A UTĚSNĚNY
• BEZBARIÉROVÉ WC MUSÍ BÝT PROVEDENO V SOULADU S VYHLÁŠKOU 398/2009 Sb., DLE POZDĚJŠÍCH ZMĚN

AKCE:

STAVEBNÍ ÚPRAVY ZUŠ B. SMETANY ("TUNEL") LITOMYŠL

INVESTOR:
MĚSTO LITOMYŠL
BŘÍ ŠŤASTNÝCH 1000
570 01 LITOMYŠL

ZODPOVĚDNÝ ARCHITEKT:
Ing. arch. LUCIE KUBÍNKOVÁ
ZA LÁVKOU 392
560 02 ČESKÁ TŘEBOVÁ
AUTORIZACE ČKA: 05420
TEL.: 602 390 885

A·VILY ARCHITEKTONICKÝ ATELIÉR

PROJEKTANT :
Ing. IVANA SMOLOVÁ
NA KŘIBĚ 85
560 02 ČESKÁ TŘEBOVÁ
AUTORIZACE ČKAIT: 0600207

MÍSTO STAVBY : BOŽENY
NĚMCOVÉ 142, LITOMYŠL

POZEMKY:
p.č. 239
k.ú. LITOMYŠL

RAZÍTKO A PODPIS :

FÁZE PROJEKTU :
DPS

DATUM :
02/2025

ČÁST PROJEKTU :
STAVEBNÍ ČÁST

REVIZE :
revize 01 - 23.7.2025

NÁZEV VÝKRESU :

ŘEZ D

FORMÁT:	MĚŘÍTKO:	PARE
A3	**1:50**	

ČÍSLO VÝKRESU :

D.1.1.18