

OCELOVÝ RÁM N1D

AKCE:

STAVEBNÍ ÚPRAVY
ZUŠ B. SMETANY ("TUNEL")
LITOMYŠL

INVESTOR:

MĚSTO LITOMYŠL
BRÍ ŠTASTNÝCH 1000
570 01 LITOMYŠL

ZODPOVĚDNÝ ARCHITEKT:

Ing. arch. LUCIE KUBÍNKOVÁ
ZA LÁVKOU 392
560 02 ČESKÁ TŘEBOVÁ
AUTORIZACE: 05420
TEL.: 602 390 885


ZPRACOVATEL ČÁSTI:

Ing. FRANTIŠEK MÁJEK
FPLAN PROJEKTY A STAVBY s.r.o.
Růžová 1174, 570 01 Litomyšl
<https://www.fplan.cz/>
fplan@fplan.cz

MÍSTO STAVBY : BOŽENY
NĚMCOVÉ 142, LITOMYŠL

POZEMKY:
p.č. 239
k.ú. LITOMYŠL

RAZÍTKO A PODPIS :

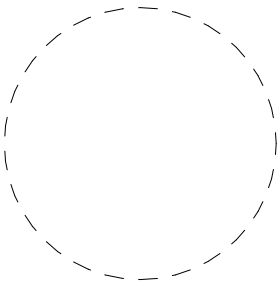

FÁZE PROJEKTU :

DPS

DATUM :

02/2025

ČÁST PROJEKTU :

STAVEBNÍ ČÁST

REVIZE :

NÁZEV VÝKRESU :

OCELOVÝ RÁM N1D

FORMÁT:

A3


MĚŘÍTKO:

1:50

PARE

ČÍSLO VÝKRESU :

D.1.2.6

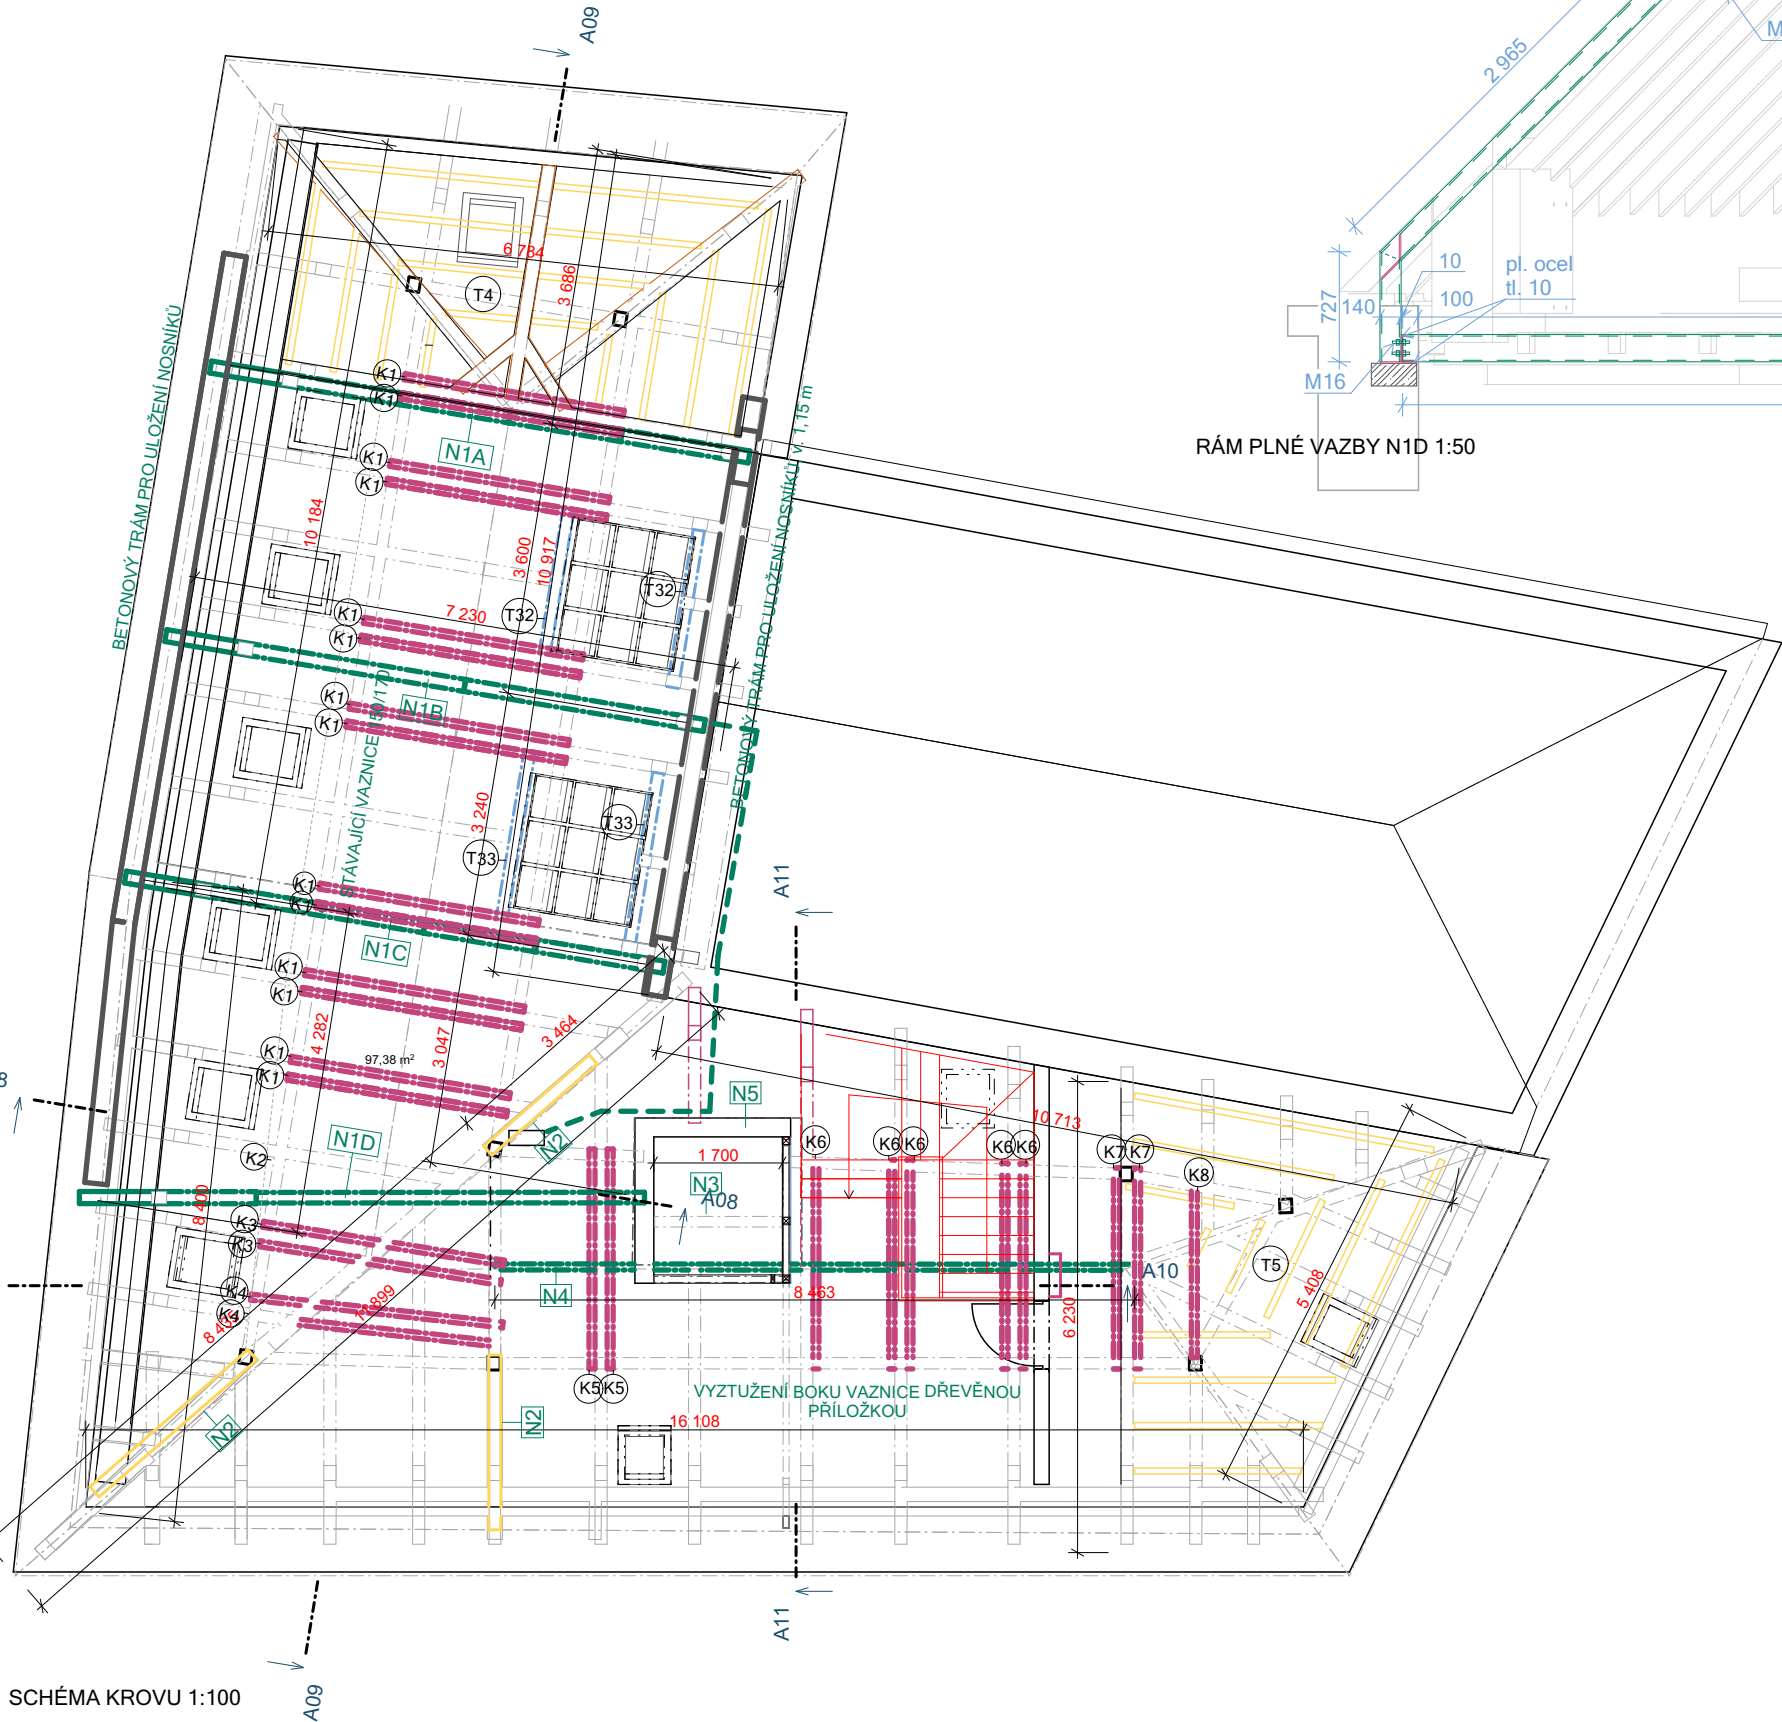

RÁM PLNÉ VAZBY N1D 1:50

