


DETAIL okap

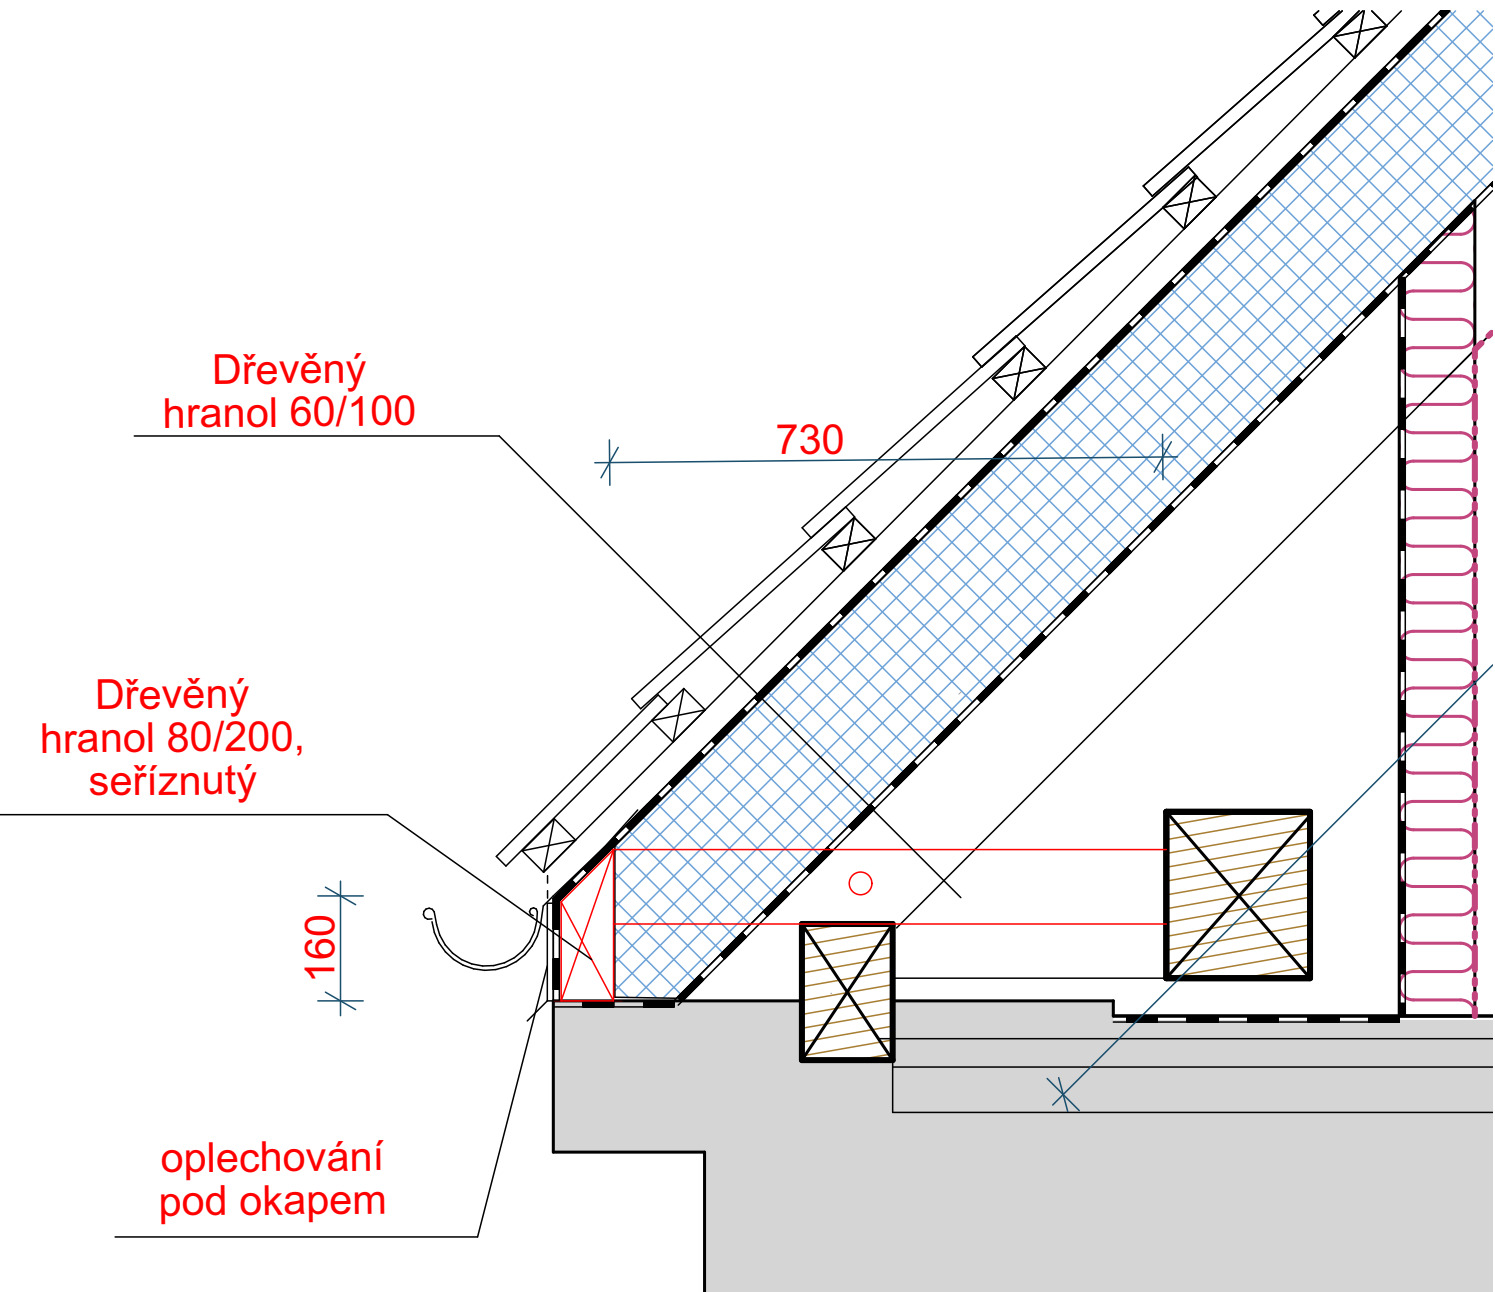

<div>AKCE:</div> <div>STAVEBNÍ ÚPRAVY ZUŠ B. SMETANY ("TUNEL") LITOMYŠL</div>	<div>INVESTOR:</div> <div>MĚSTO LITOMYŠL BŘÍ ŠTASTNÝCH 1000 570 01 LITOMYŠL</div>	<div>MÍSTO STAVBY : BOŽENY NĚMCOVÉ 142, LITOMYŠL</div> <div>POZEMKY:</div> <div>p.č. 239 k.ú. LITOMYŠL</div>	<div>REVIZE :</div>		
			<div>NÁZEV VÝKRESU :</div>		
			<div>DETAIL okap</div>		
			<div>FORMÁT:</div>	<div>MĚŘÍTKO:</div>	<div>PARE</div>
<div>ZODPOVĚDNÝ ARCHITEKT :</div> <div>Ing. arch. LUCIE KUBÍNKOVÁ ZA LÁVKOU 392 560 02 ČESKÁ TŘEBOVÁ AUTORIZACE: 05420 TEL.: 602 390 885</div> <div></div>	<div>PROJEKTANT :</div> <div>Ing. IVANA SMOLOVÁ NA KŘIBĚ 85 560 02 ČESKÁ TŘEBOVÁ AUTORIZACE ČKAIT: 0600207</div>	<div>FÁZE PROJEKTU :DPS</div>		<div>ČÍSLO VÝKRESU :</div>	
		<div>DATUM :</div> <div>03/2025</div>		<div>A4</div>	
		<div>ČÁST PROJEKTU :</div>		<div>D.1.1.28.2</div>	