









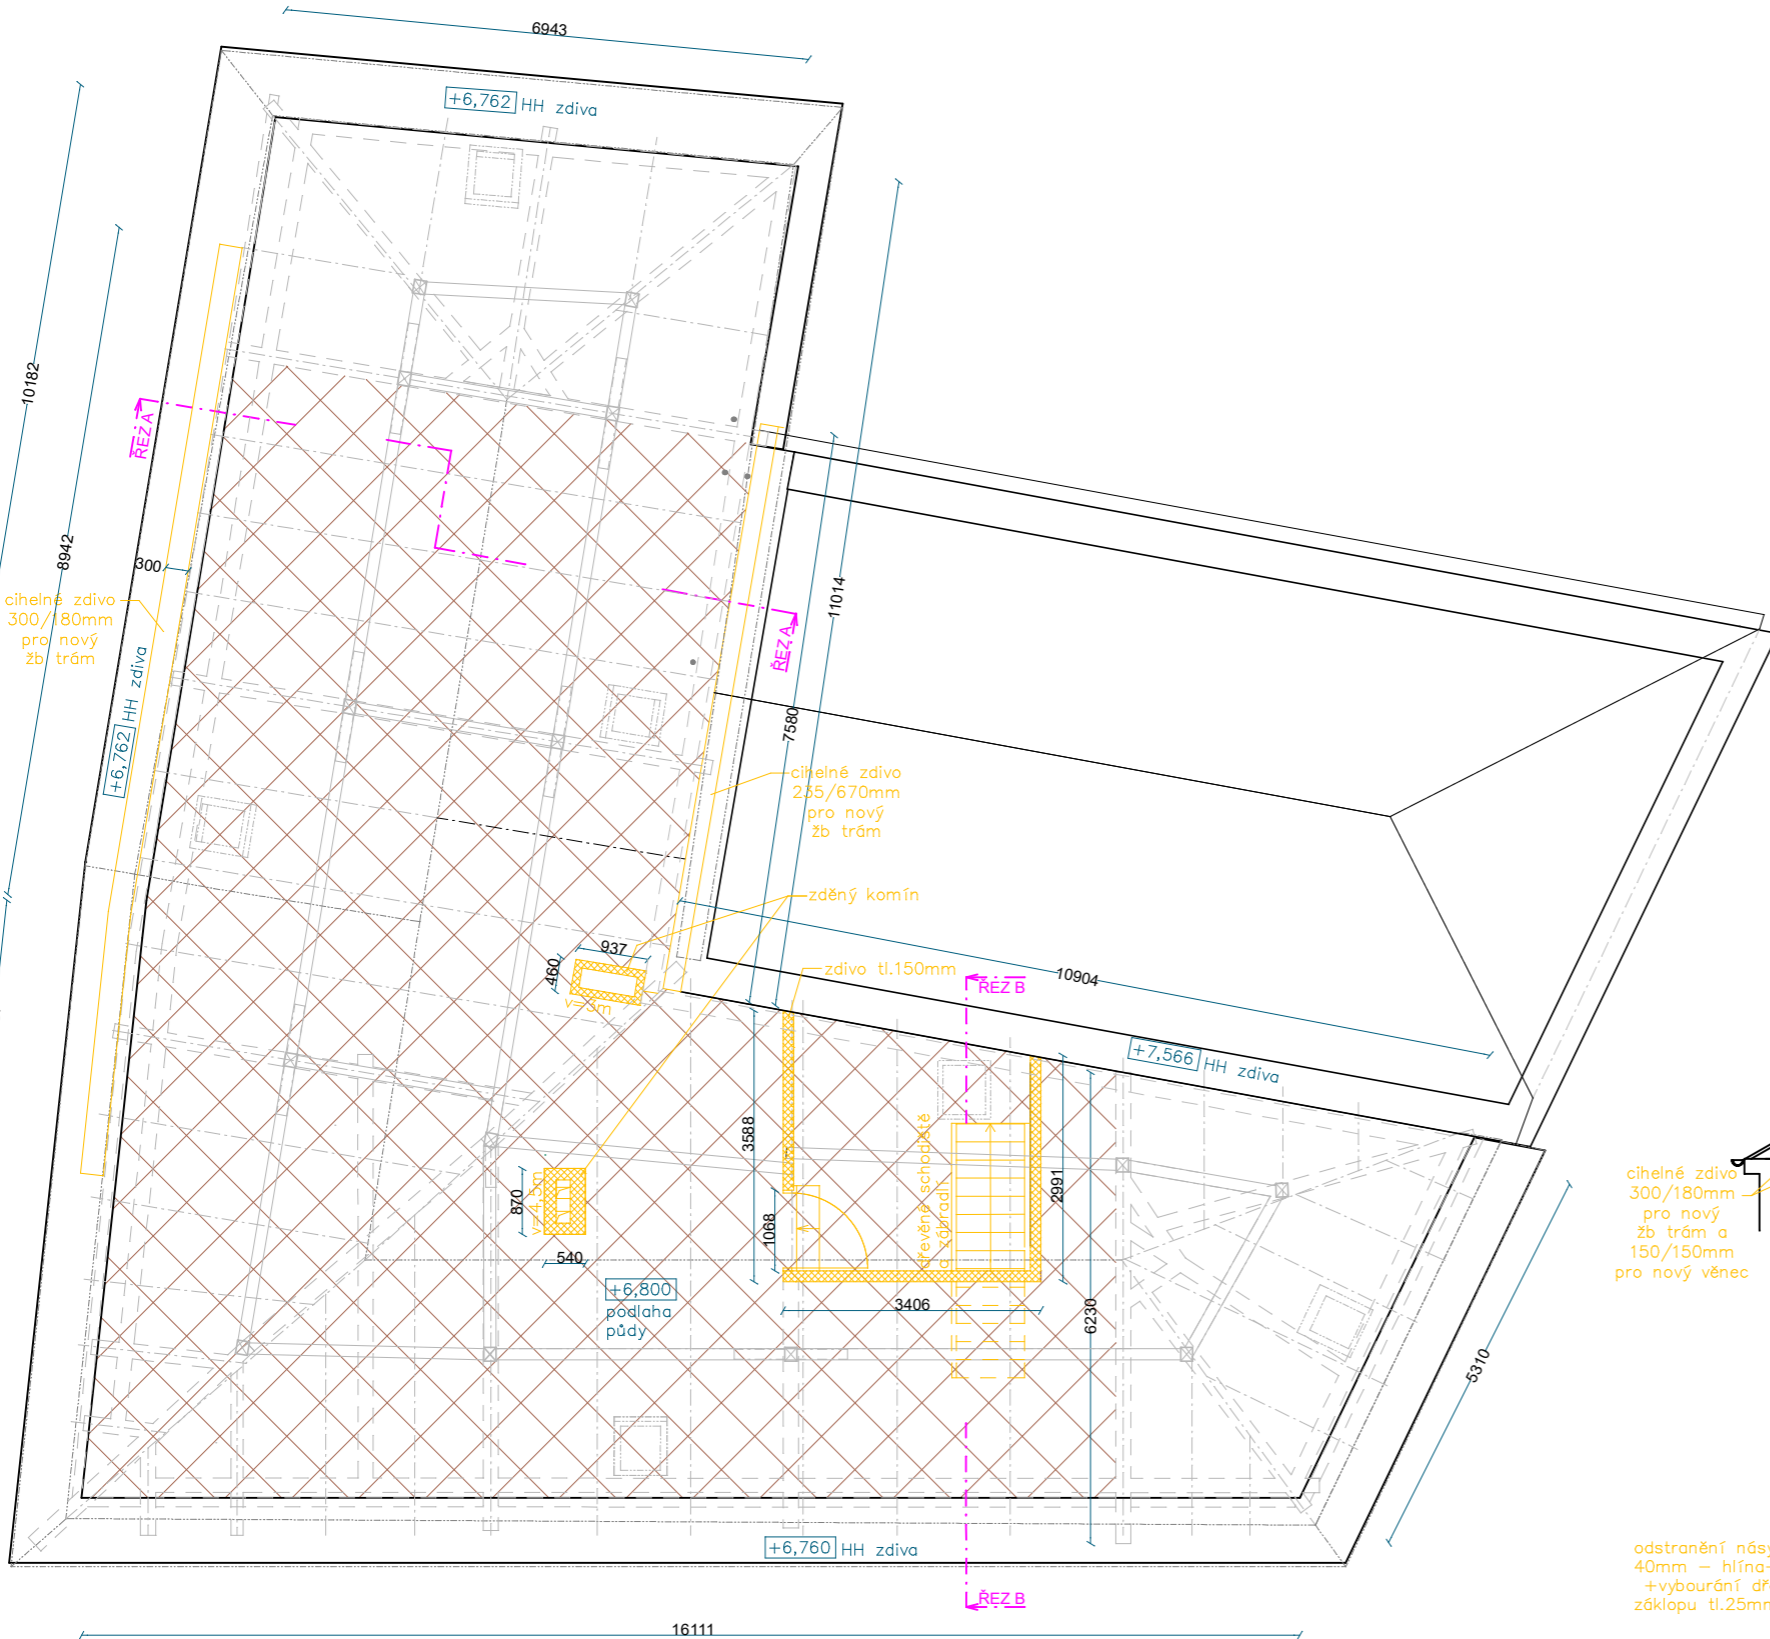


PŮDA - BOURACÍ PRÁCE



	Stávající sloupek
	Střecha a střešní okna
	Stávající vazné trámy a pozednice
	Stávající vaznice
	Stávající krokve
	Bourané stavební konstrukce dle popisu
	Bourané dřevěné schodiště a zábradlí
	Odstranění náspyu tl. 40mm – hlína+sláma +vybourání dřevěného záklopu tl.25mm 138,2m ²

- 1) Půdní prostor vyčistit od všech volně uložených věcí, obnažit dřevěné konstrukce krovu zvláště v místech uložení na zdivu (u zdi a okapu)
- 2) Průzkum krovu, kontrola spojů, označení vadných částí
- 3) Osadit a ukotvit krokve k pozednici, pozednici do věnce, pozednici na podložku apod. Zkontrolovat niky v místech uložení krokví do zdiva
- 4) Výměna poškozených částí krovu – viz. průzkum nebo sanace
- 5) Před vyřezáním plných vazeb osadit ocelové konstrukce a aktivovat (napnout táhla)
- 6) Provést zednické přípravy pro nové ocelové vazby (viz. statická část) – vybourat a začistit zdivo pro vybetonování žb trámků pro kotvení ocelové vazby

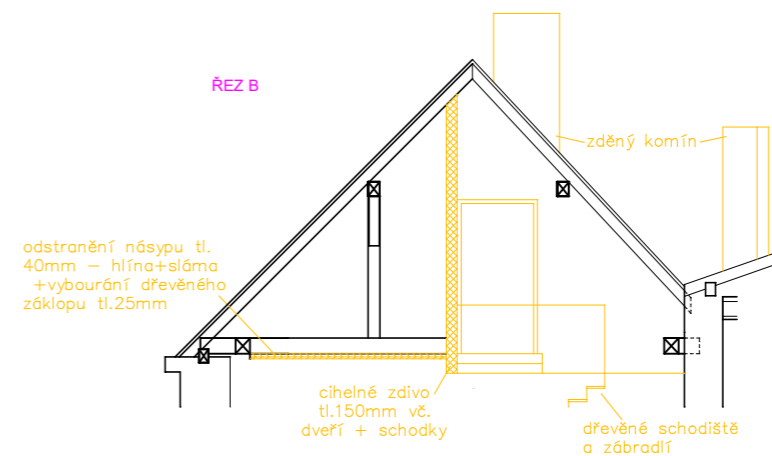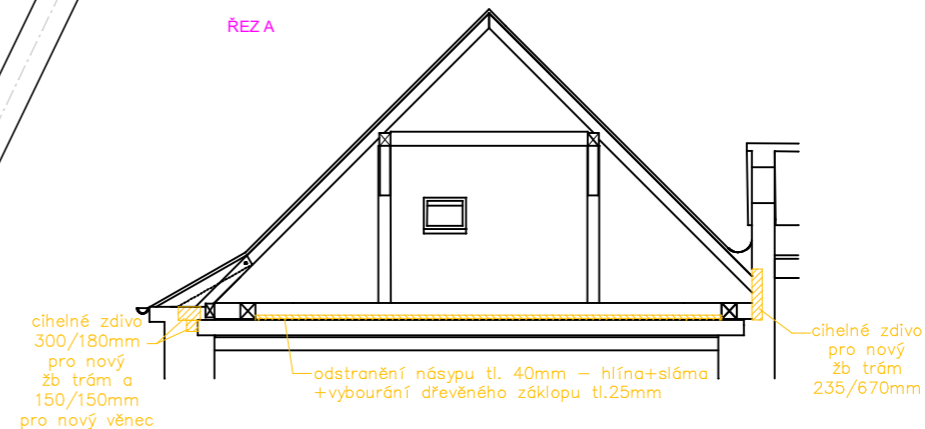

**STAVEBNÍ ÚPRAVY
ZUŠ B. SMETANY ("TUNEL")
LITOMYŠL**

MĚSTO LITOMYŠL
BŘÍ ŠŤASTNÝCH 1000
570 01 LITOMYŠL

A·VILY
ARCHITEKTONICKÝ ATELIÉR

Ing. IVANA SMOLOVÁ
NA KŘIBĚ 85
560 02 ČESKÁ TŘEBOVÁ
AUTORIZACE ČKAIT: 0600207

POZEMKY:
p.č. 239
k.ú. LITOMYŠL

DPS

02/2025

STAVEBNÍ ČÁST

NÁZEV VÝKRESU :

PŮDA - BOURACÍ PRÁCE

A3

1:100

D.1.2.8