



VÝZTUŽ STROPU NAD 2.NP_DĚSKA D2_SPODNÍ

M 1:50

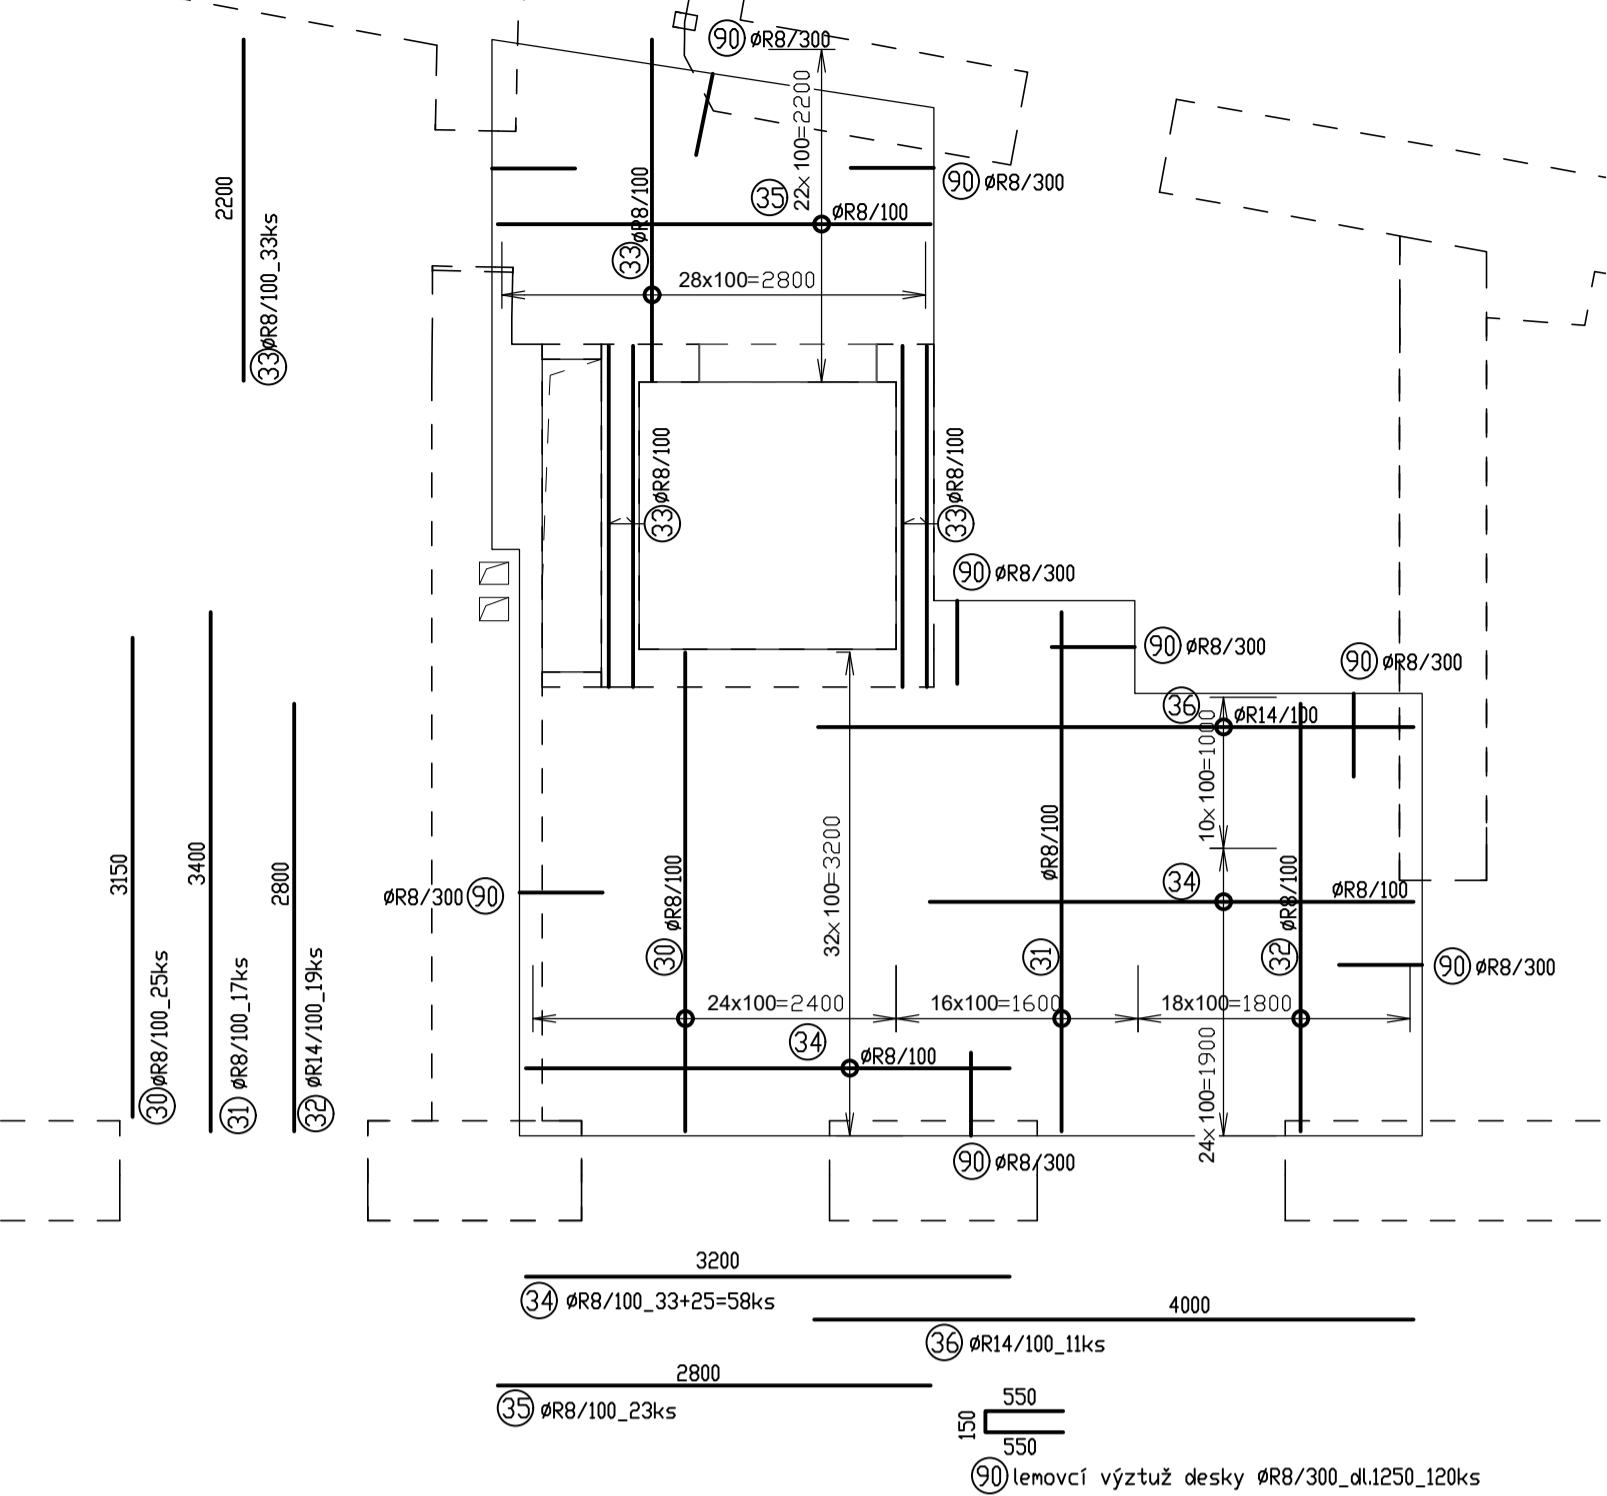

VÝZTUŽ STROPU NAD 2.NP_DĚSKA D2_HORNÍ

M 1:50

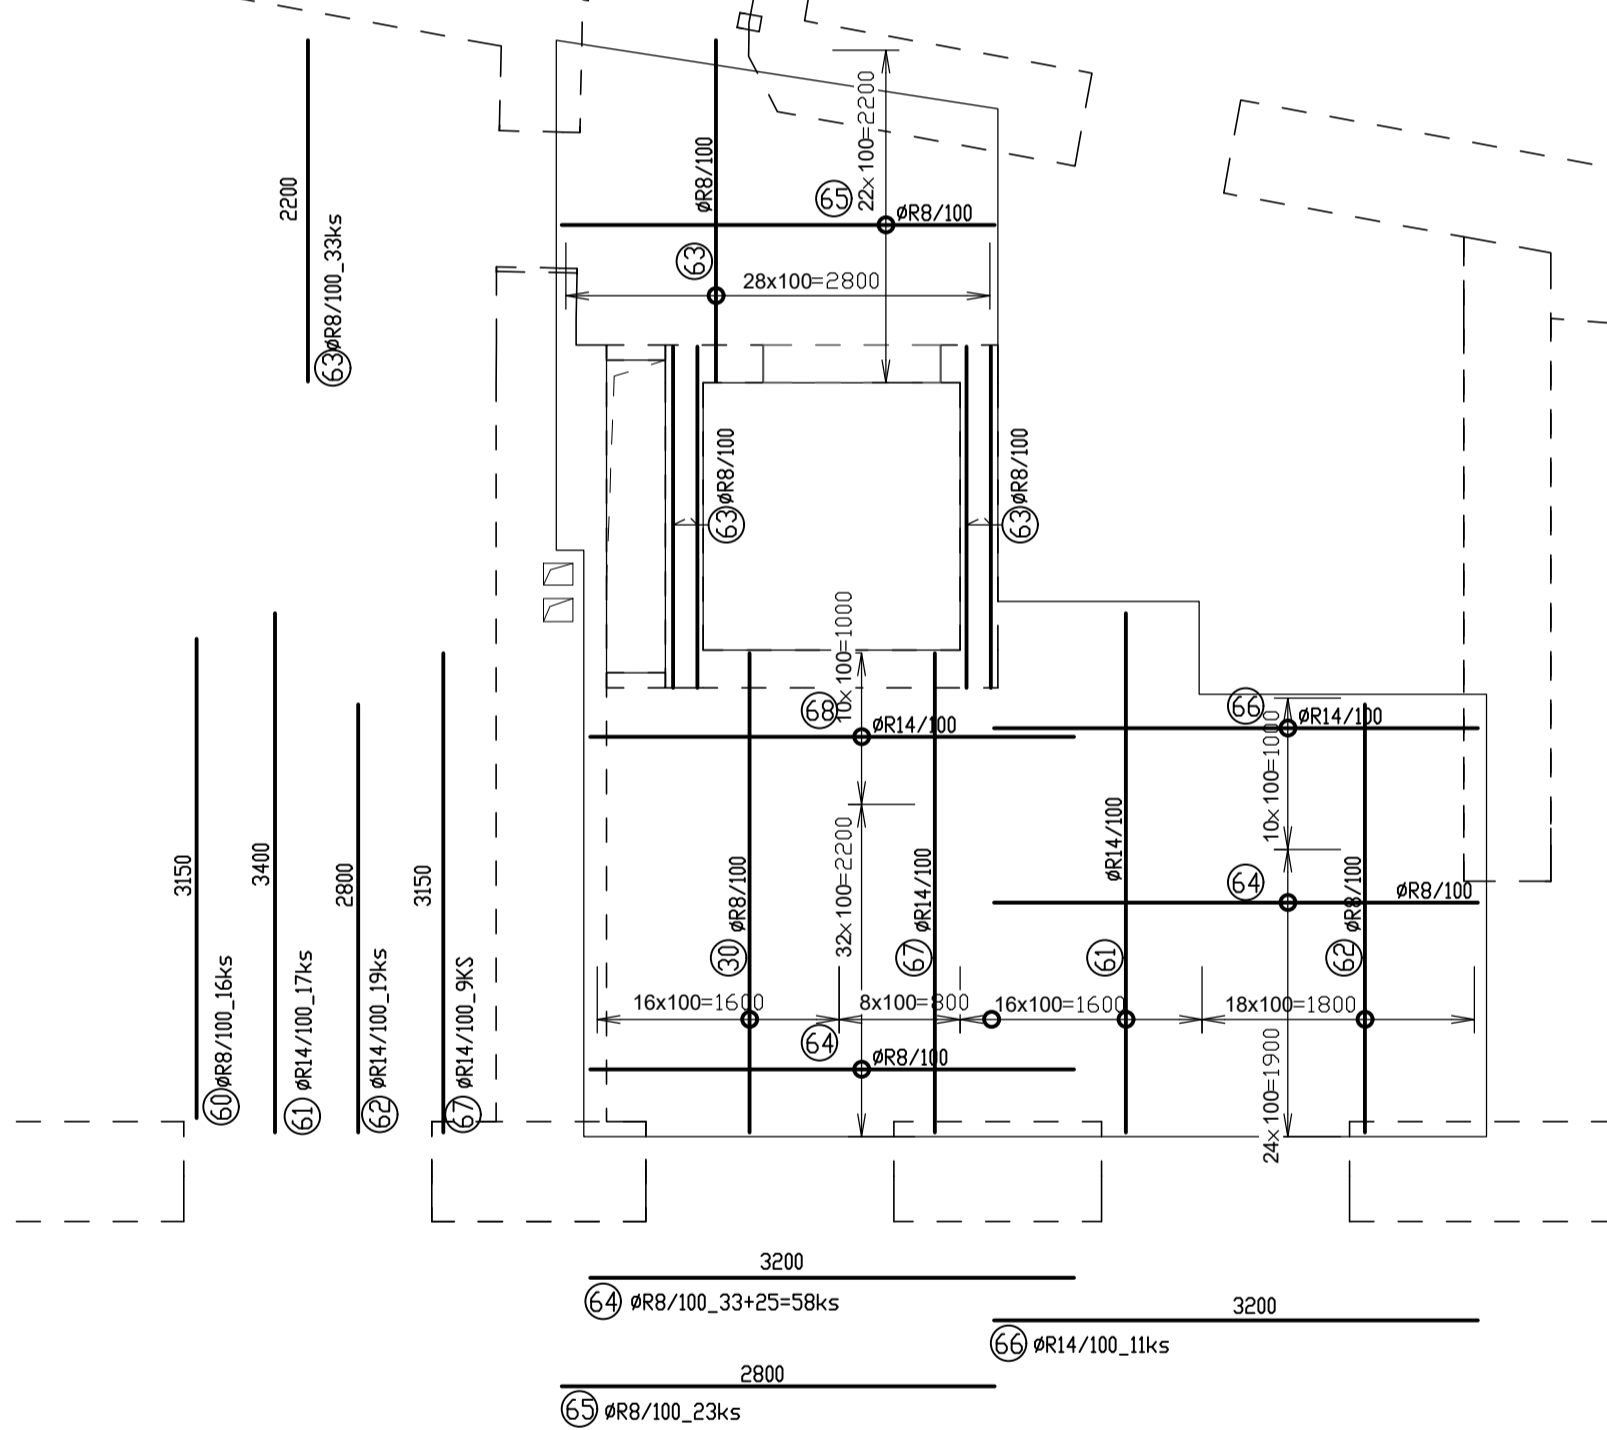

LEGENDA MATERIÁLŮ



ŽELEZOBETON:
ZÁKLADOVÉ PASY_BETON PROSTÝ C20/25,
NADZEMNÍ NOSNÉ KONSTRUKCE C25/30,
PRUTOVÁ VÝZTUŽ B5005_KRYTÍ 25mm



ZDĚNÉ NOSNÉ SVISLÉ KONSTRUKCE:
STÁVAJÍCÍ NOSNÉ SMÍŠENÉ ZDIVO
NOVÉ SVISLÉ ZDĚNÉ KONSTRUKCE_VIZ ČÁST ASŘ

Výztuž je kótována na vnější rozměry!	Dobjem (m3):
Krytí výztuže: 25mm	Hmotnost (t):
BETON C25/30 xC1, xF1, xA1	Ocel: Betonářská ocel B500B

NAVRŽENO PODLE ČSN EN 1992, ČSN EN 206, ČSN EN 1997
POZNÁMKA

Projektová dokumentace je zpracována v rozsahu pro realizaci stavby

PRVKY ŽELEZOBETONOVÝCH KONSTRUKCÍ – STROPY, PRŮVLAKY ZAKRESLENY DLE
PD ARCHITEKTONICKO STAVEBNÍHO ŘEŠENÍ PRO REALIZACI

• TATO DOKUMENTACE JE ZPRACOVÁNA VE STUPNI PRO STAVEBNÍ POVOLENÍ DLE VYHLÁŠKY 499/2006 Sb.,
• PROJEKTANT PROTO UPOZORŇUJE STAVEBNÍKA A ZHOTOVITELE NA PŘÍPADNOU NUTNOST ZPRACOVÁNÍ
PROVÁDĚCÍ DOKUMENTACE, KTERÁ ZPŘESNÍ ŘEŠENÍ NAVRŽENÉ V TOMTO PROJEKTOVÉM STUPNI

• V PŘÍPADĚ NEJASNOSTÍ ČI VYVOLANÝCH ZMĚN JE ZHOTOVITEL POVINEN KONTAKTOVAT PROJEKTANTA
• VŠECHNY KONSTRUKCE JSOU KÓTOVÁNY BEZ OMÍTEK A OBKLADŮ
• VEŠKERÉ ROZMĚRY JE NUTNÉ OVĚŘIT NA STAVBĚ DLE SKUTEČNÉHO PROVEDENÍ
• VŠECHNY PROSTUPY JE NUTNÉ KOORDINOVAT S PROJEKTOVOU DOKUMENTACÍ JEDNOTLIVÝCH PROFESÍ

VÝKAZ VÝZTUŽE_STROPNÍ DESKY_D2								
polo	typ	Ø	Délka	POČET	R 8	R 6	R 14	R 16
		[mm]	m	ks	m	m	m	m
30	R	8	3,15	25	78,75			
31	R	8	3,40	17	57,80			
32	R	14	2,80	19			53,20	
33	R	8	2,20	33	72,60			
34	R	8	3,20	58	185,60			
35	R	8	2,80	23	64,40			
36	R	14	4,00	11			44,00	
60	R	8	3,15	16	50,40			
61	R	14	3,40	17			57,80	
62	R	14	2,80	19			53,20	
63	R	8	2,20	33	72,60			
64	R	8	3,20	58	185,60			
65	R	8	2,80	23	64,40			
66	R	14	3,20	11			35,20	
67	R	14	3,15	9			28,35	
90	R	8	1,25	120	150,00			
DÉLKA CELKEM				m, m ²	982,15	0,00	271,75	0,00
HMOTNOST				kg/m, kg/m ²	0,617	0,222	1,208	1,578
HMOTNOST				kg	605,99	0,00	328,27	0,00
VÝZTUŽ CELKEM				kg	934,26			

AKCE:
**STAVEBNÍ ÚPRAVY
ZUŠ B. SMETANY
("TUNEL") LITOMYŠL**


INVESTOR:
MĚSTO LITOMYŠL
BRÍ ŠTĚSTNÝCH 1000
570 01 LITOMYŠL

ZODPOVĚDNÝ ARCHITEKT:
Ing. arch. LUCIE KUBÍNKOVÁ
ZA LÁVKOU 392
560 02 ČESKÁ TŘEBOVÁ
AUTORIZACE: 05420
TEL.: 602 390 885

PROJEKTANT ČÁSTI:
Ing. František Májek
Kornická 148
57001 Litomyšl
tel.: 737256126

MÍSTO STAVBY :
POZEMKY:
p.č. 239
k.ú. LITOMYŠL

RAZÍTKO A PODPIS :

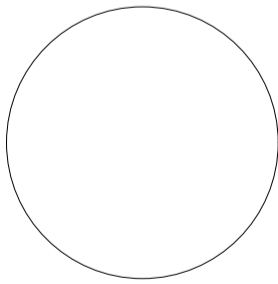

FÁZE PROJEKTU :
DPSP

DATUM :
04/2025

ČÁST PROJEKTU :
STAVEBNĚ KONSTRUKČNÍ ČÁST

REVIZE :

NÁZEV VÝKRESU :

VÝZTUŽ STROPU NAD 2NP

FORMÁT: A2	MĚŘÍTKO: 1:50	PARE
----------------------	-------------------------	------

ČÍSLO VÝKRESU :
D.1.2.4