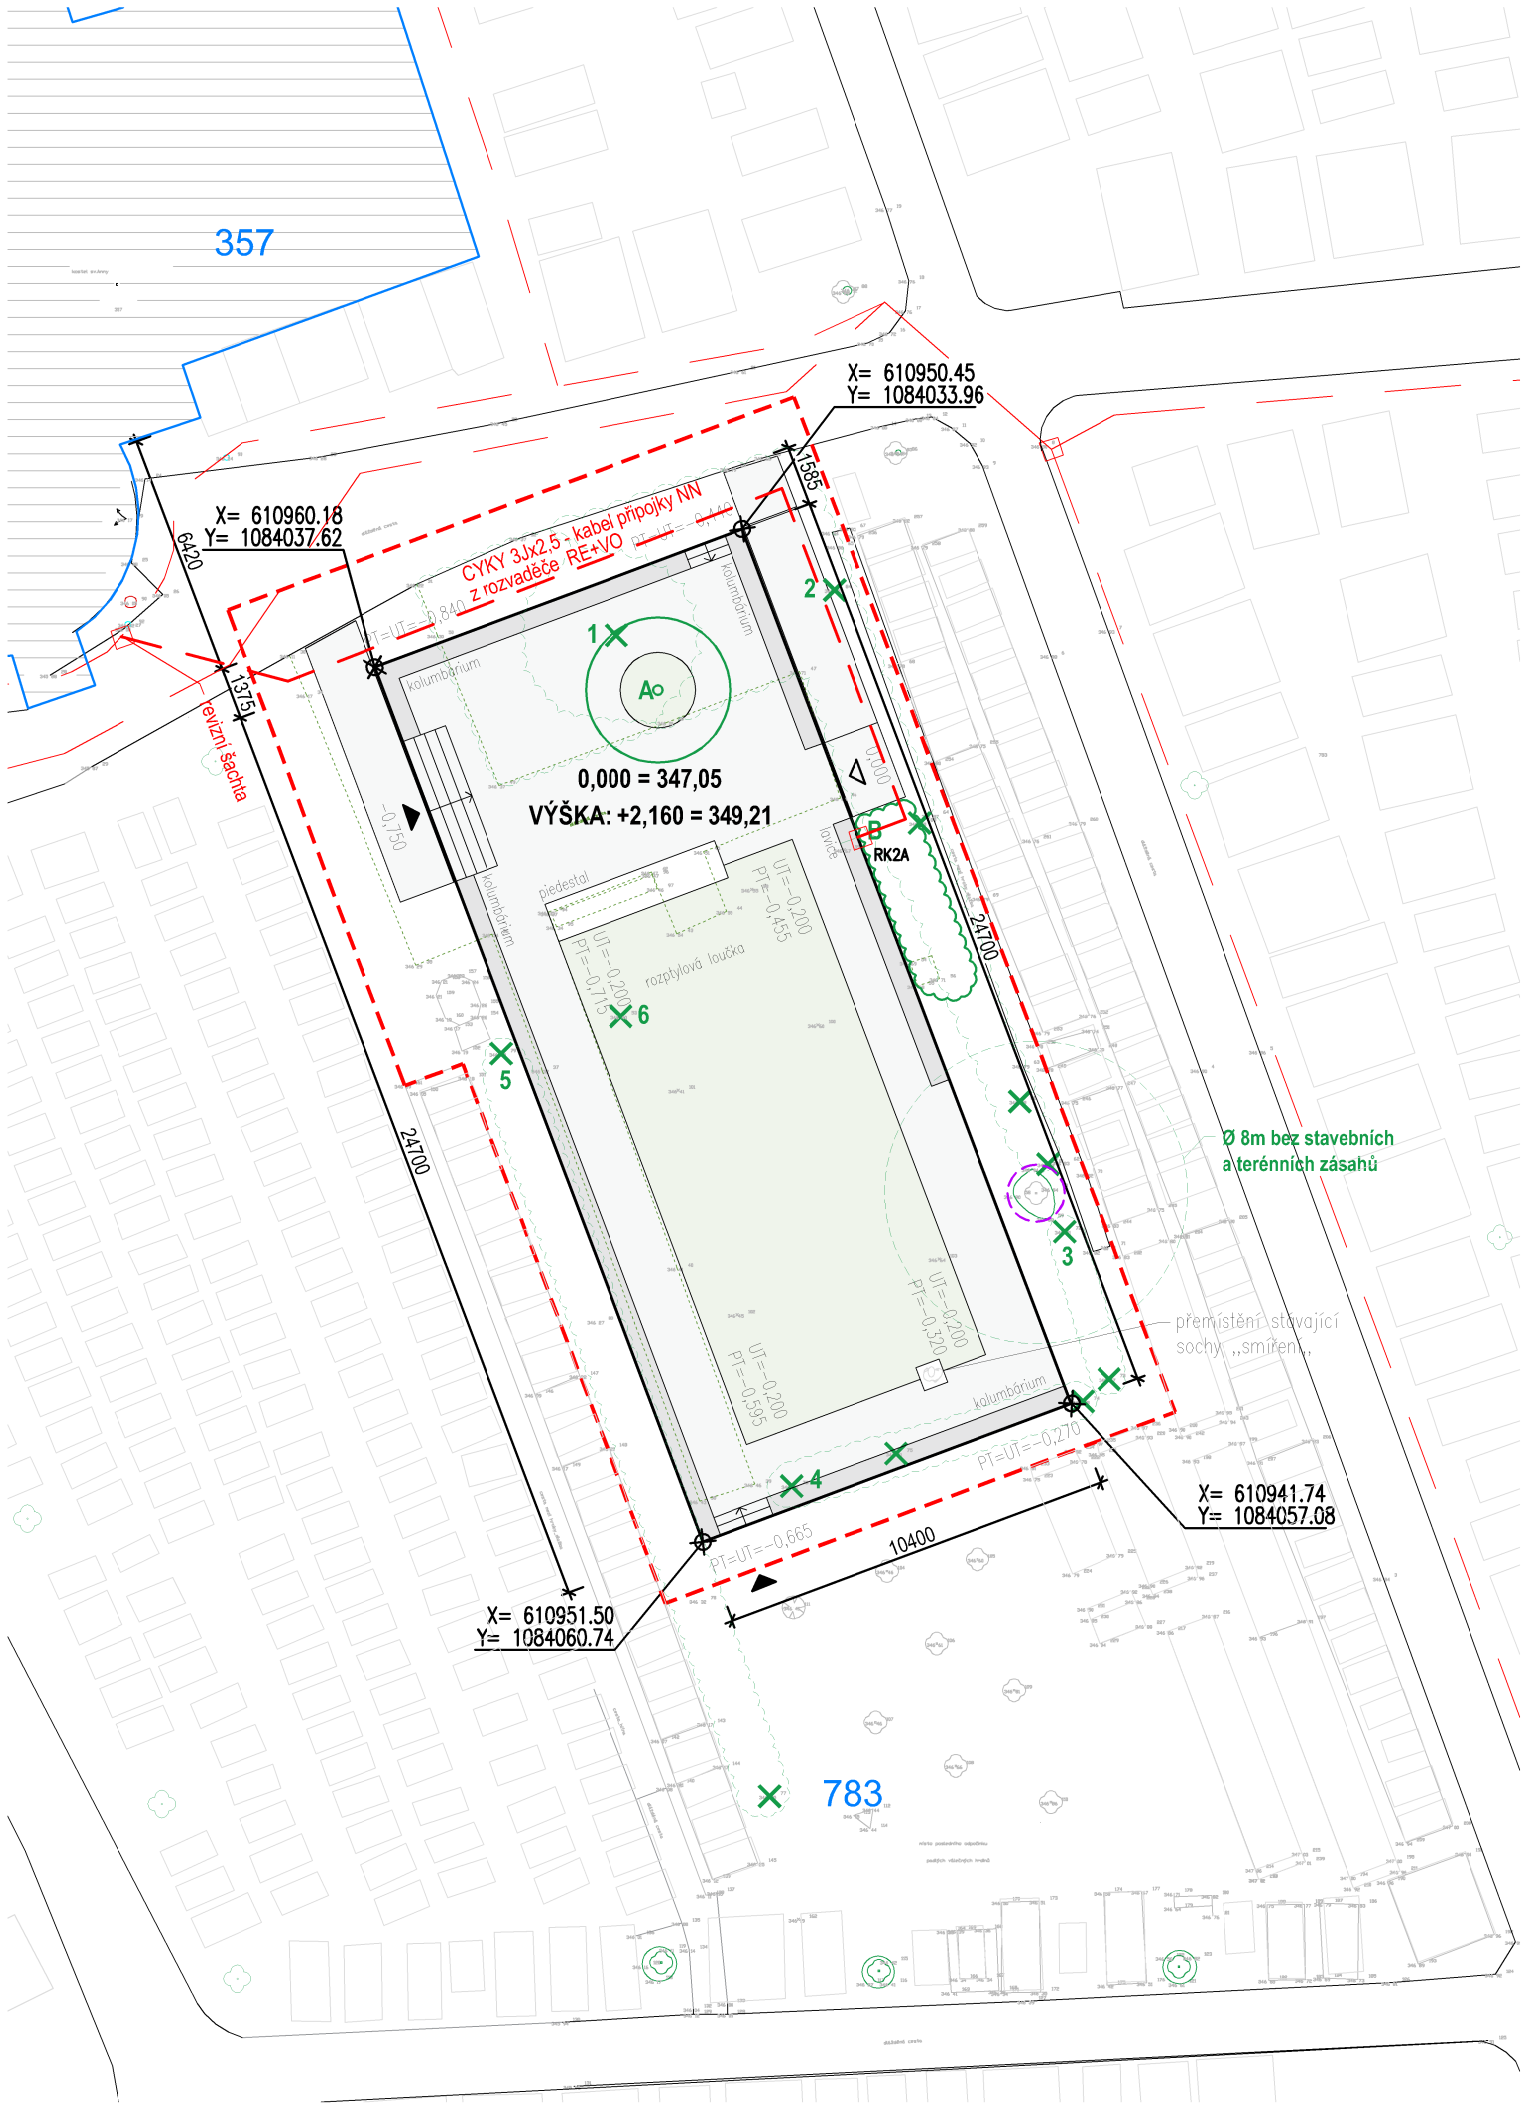

Legenda značení a ploch:

- zpevněná plocha beton
- odstraňované stavby
- navrhovaný objekt
- 357 — hranice pozemků, parcelní čísla
- hranice řešeného území
- 346 80 — výškopis, polohopis
- vstup/ bezbariérový vstup
- možný vjezd do areálu hřbitova

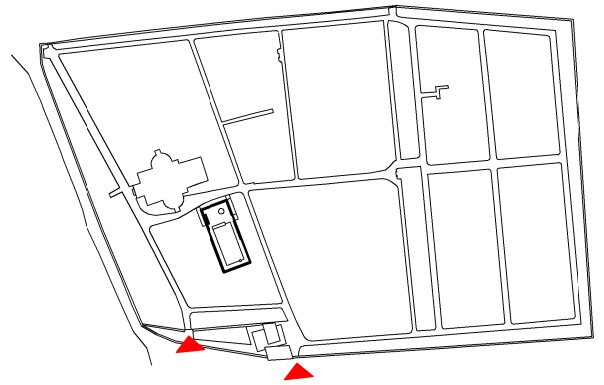

Souřadnicový systém S-JTSK
±0,000=347,05 výškový systém Bpv

HŘBITOV LITOMYŠL - KOLUMBÁRIUM A ROZPTYLOVÁ LOUČKA

stavebník: Město Litomyšl. Bratří Šťastných 1000, 570 20 Litomyšl
místo stavby: Prokešova, Litomyšl, 570 01, parc. č. 783, k.ú. Litomyšl

Kuba & Pilař architekti s.r.o.
Kopečná 58, 602 00 Brno
tel.: 543 215 921
e-mail: atelier1@kuba-pilar.cz

zodpovědný projektant stavby:	Akad. arch. Ladislav Kuba	stupeň:	DSP
hlavní architekt projektu:	Akad. arch. Ladislav Kuba	datum:	07/2024
projektant části:	Pavel Bartoň	měřítko:	1:200
zodpovědný projektant části:	Pavel Bartoň	formát:	2x A4
vypracoval:	Pavel Bartoň		
část:	Situační výkresy	označení části:	C. 3

Situační výkres přípojky elektro

č. **KOL-DSP-SO 01.3-101-00R**