

LEGENDA MATERIÁLŮ:

	ROSTLÝ TERÉN
	NOVÉ KONSTRUKCE - ŽELEZOBETON
	ŠTERKODRT
	ŠTERKOPÍSEKAMENIVO
	NÁSYP
	ORNICE


- S1 - platforma - beton na terénu  
- jemně kartáčkovaný betonový kryt vřz. Slatka  
50 mm  
- šterkodrt, fr. 4-8mm  
- šterkopisek / kamenivo (fr. 32-63)  
100 mm  
- zemina hutněná - násyp hutnělý po 30cm  
0-420 mm (027/0mm)  
- poklad rostlý terén

Poznáámka:  
- Použít zpevněné plochy ve spádu min. 0,5%, pro převážně pěstí provoz.


- S2 - chodník - beton na terénu  
- jemně kartáčkovaný betonový vřz. Slatka  
50 mm  
- šterkodrt, fr. 4-8mm  
- šterkopisek / kamenivo (fr. 32-63)  
100 mm  
- šterkopisek / kamenivo (fr. 02-63)  
100 mm  
- poklad rostlý terén

Poznáámka:  
- Použít zpevněné plochy ve spádu min. 0,5%, pro převážně pěstí provoz.

- S3 - rozptylová loučka - tráva  
- dospělá okraje rozptylové loučky + oseli travním semenem vřz. Sadební úpravy  
0-465 mm (0232/5mm)  
- poklad rostlý terén

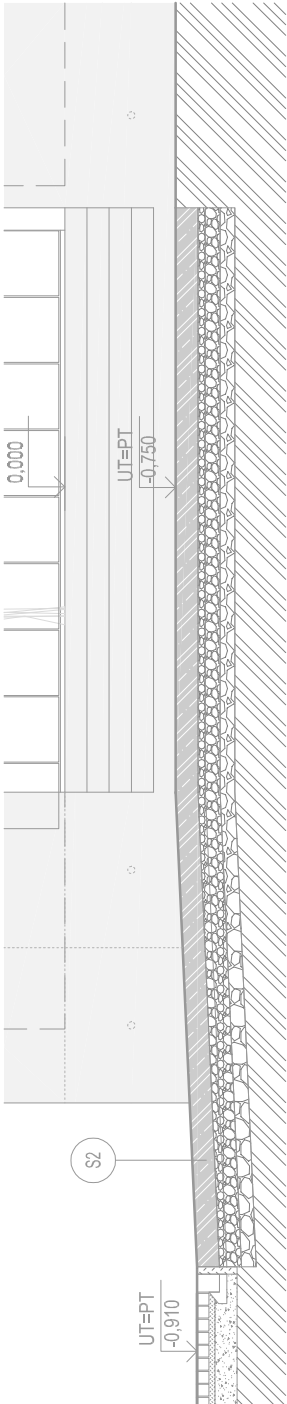

ŘEZ D-D

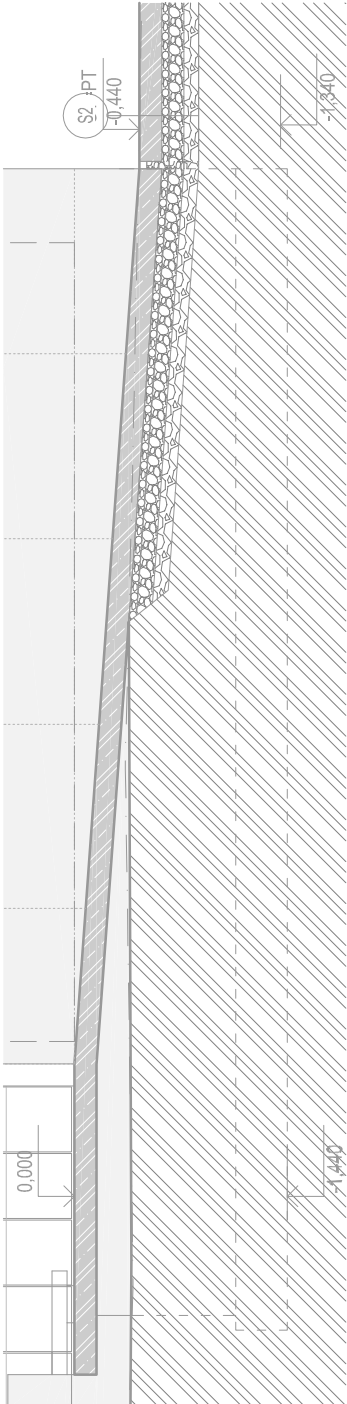

ŘEZ E-E

Souřadnicový systém S-JTSK  
±0,000=347,05 výškový systém BpV

HŘBITOV LITOMYŠL - KOLUMBÁRIUM A ROZPTYLOVÁ LOUČKA

Kuba & Pilar architekti s.r.o.  
Kopečná 58, 602 00 Brno  
tel.: 543 215 921  
e-mail: atelier1@kuba-pilar.cz

stavebník: Město Litomyšl, Bratři Štásných 1000, 570 20 Litomyšl

místo stavby: Prokešova, Litomyšl, 570 01, parc. č. 783, k.ú. Litomyšl


zodpovědný projektant stavby:	Akad. arch. Ladislav Kuba	stupeň:	DSP
hlavní architekt projektu:	Akad. arch. Ladislav Kuba	datum:	01/2025
projektant částí:	ELEKTRO - PAVEL BARTOŇ	měřítko:	1:50
zodpovědný projektant částí:	ELEKTRO - PAVEL BARTOŇ	formát:	4xA4
vypracoval:	PAVEL BARTOŇ		
část:	Dokumentace objektů	označení částí:	D

stavební objekt: Kolumbárium a rozptylová loučka


část stavebního objektu: Elektroninstalace silnoproud

ŘEZY


č. KOL-DSP-SO 01.3-102-00R

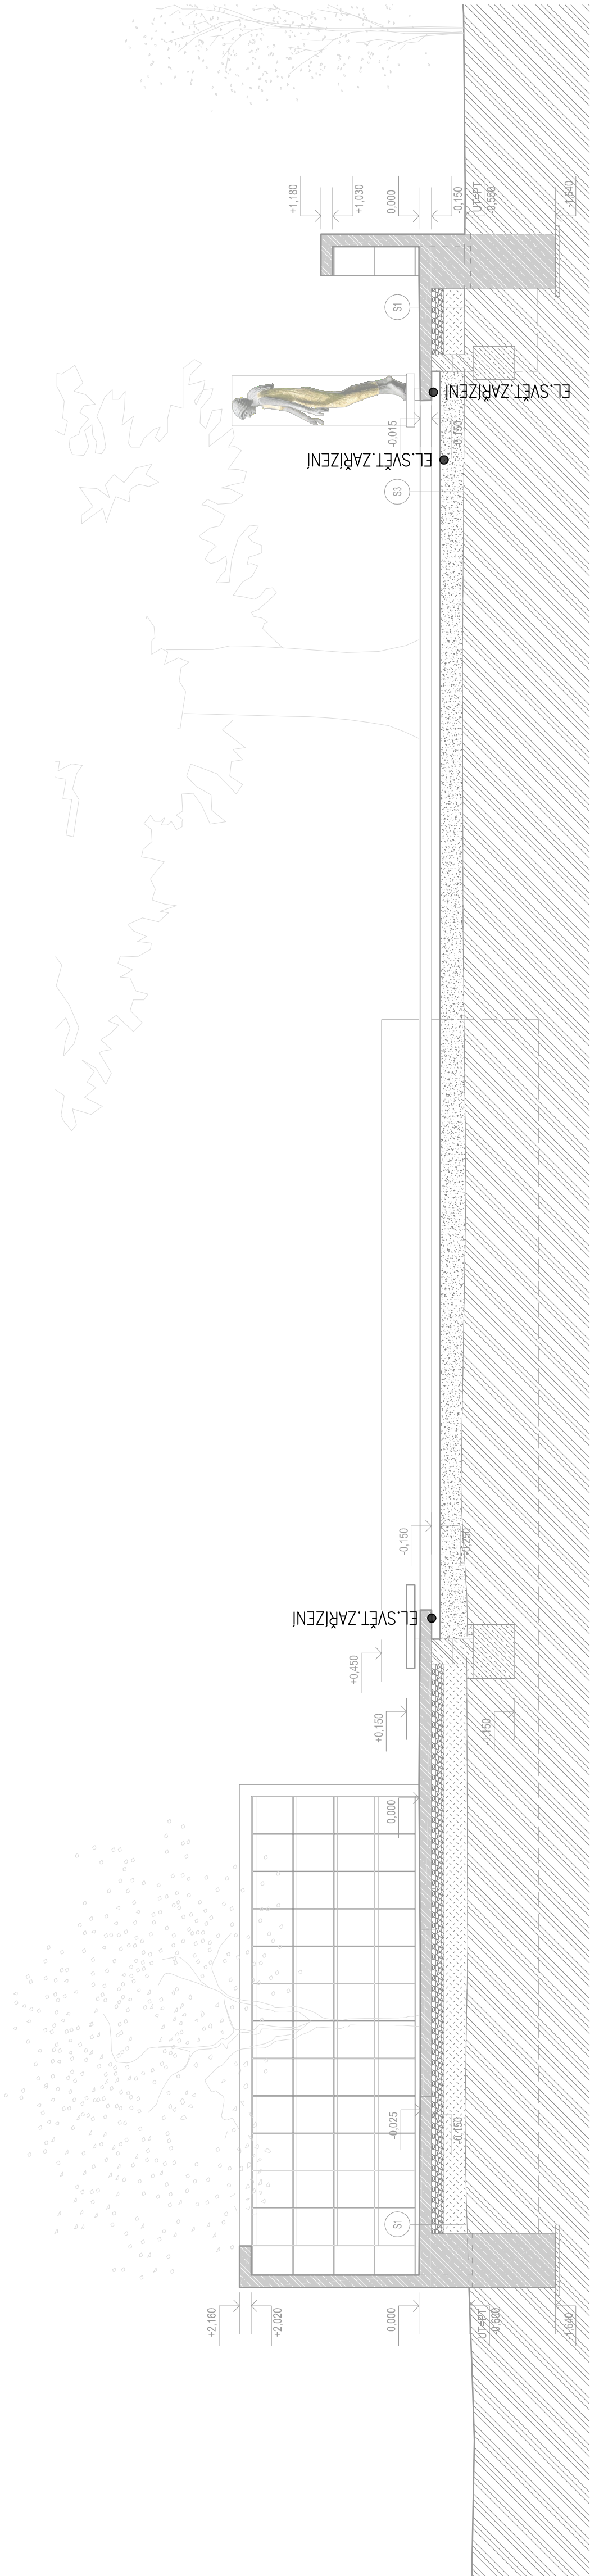

ŘEZ A-A

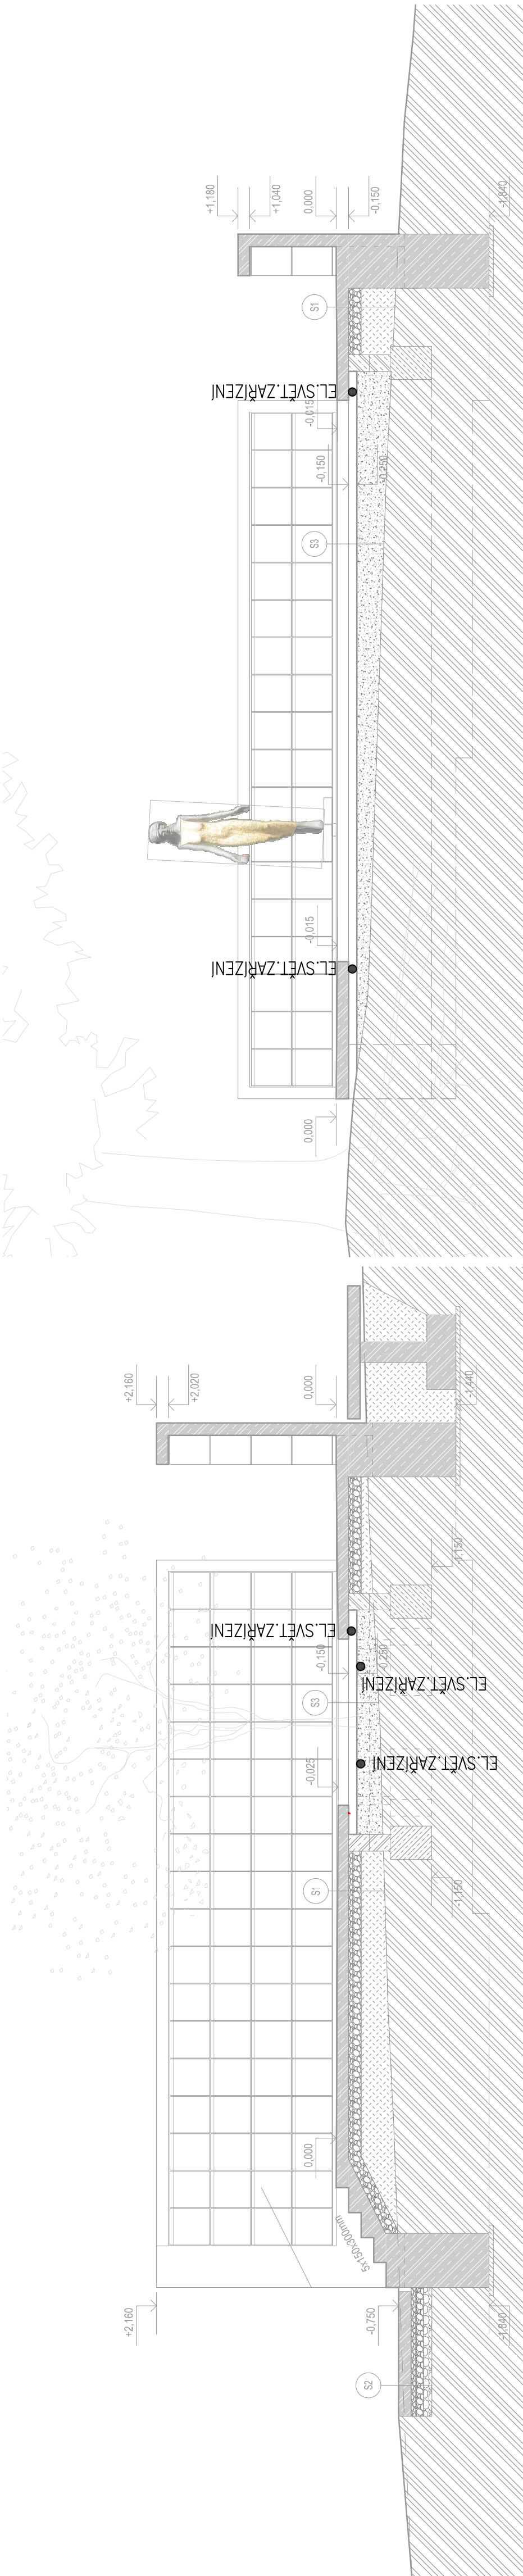

ŘEZ B-B

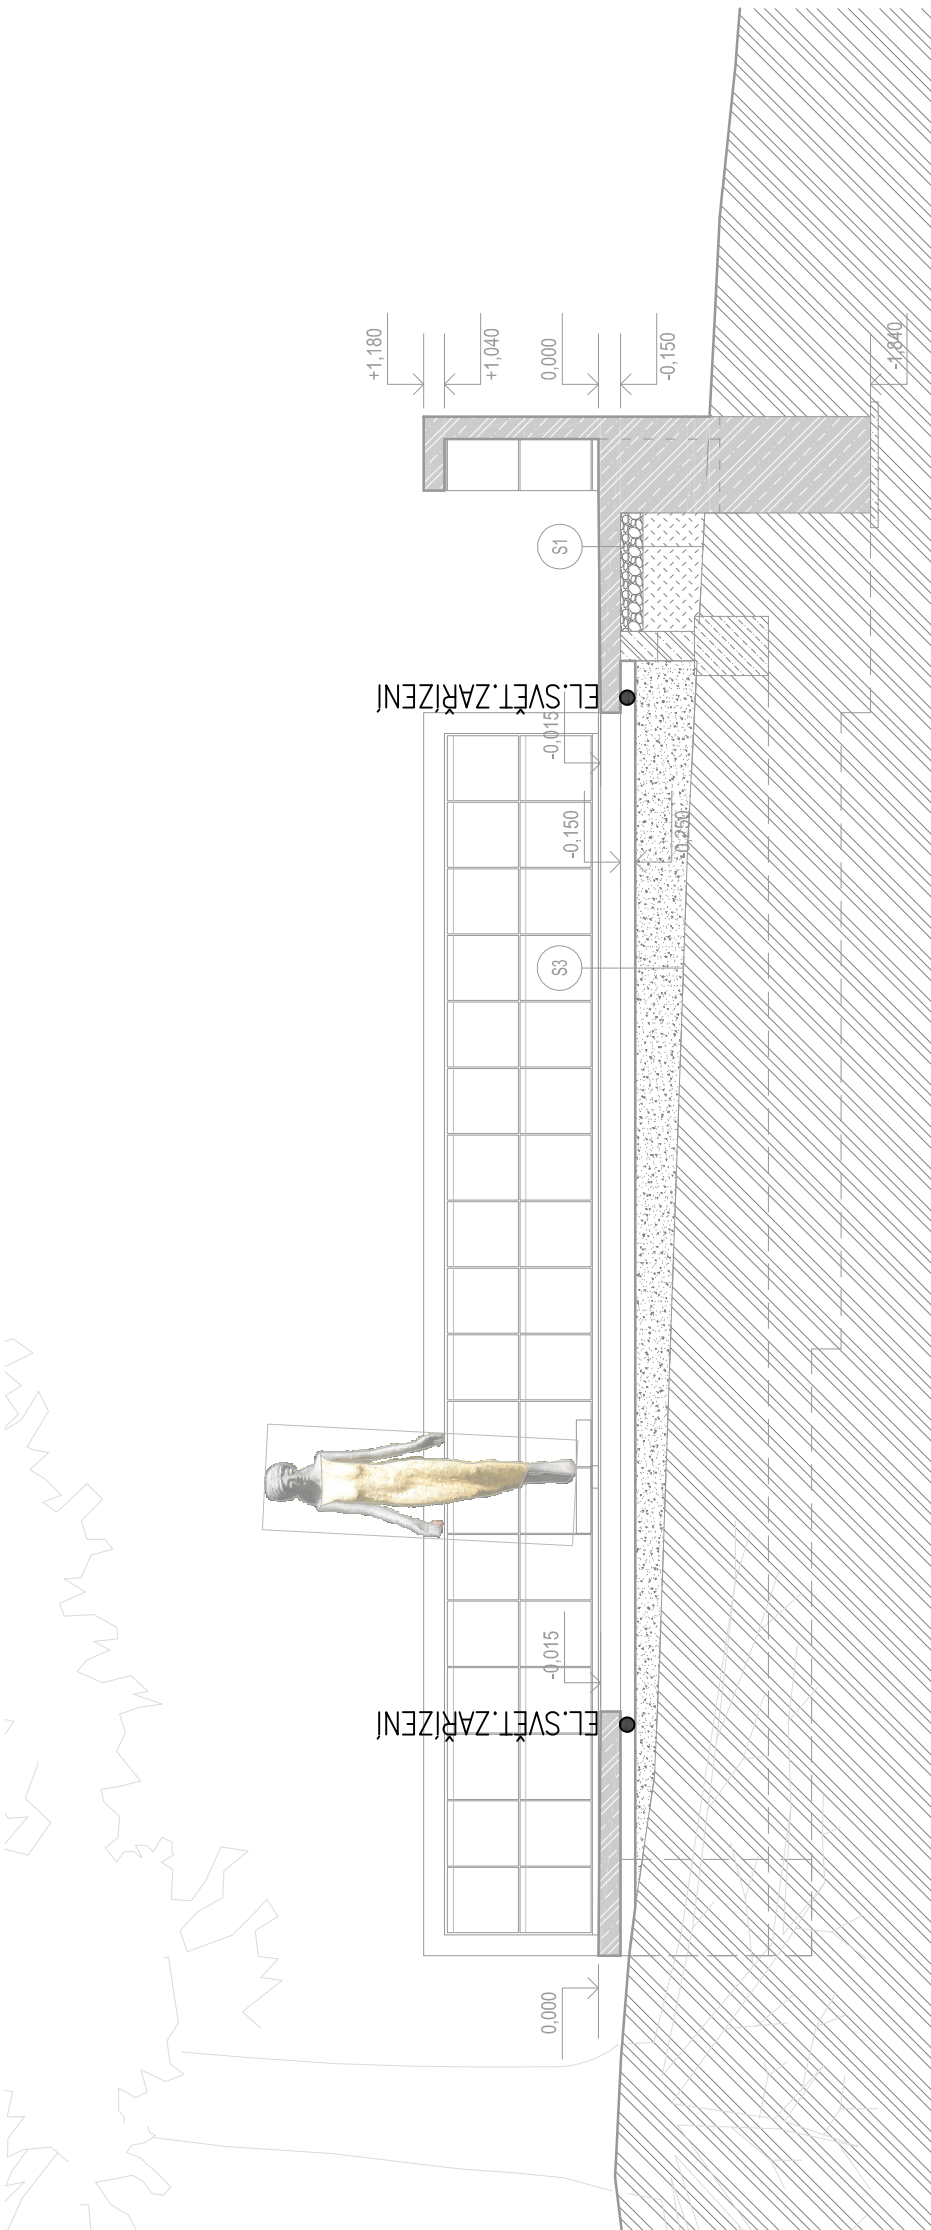

ŘEZ C-C