


| | |
|------------|---------------|
| KRAJ: | PARDOBICKÝ |
| OKRES: | SVITAVY |
| DRUH ÚZEMÍ | LESNÍ POZEMEK |

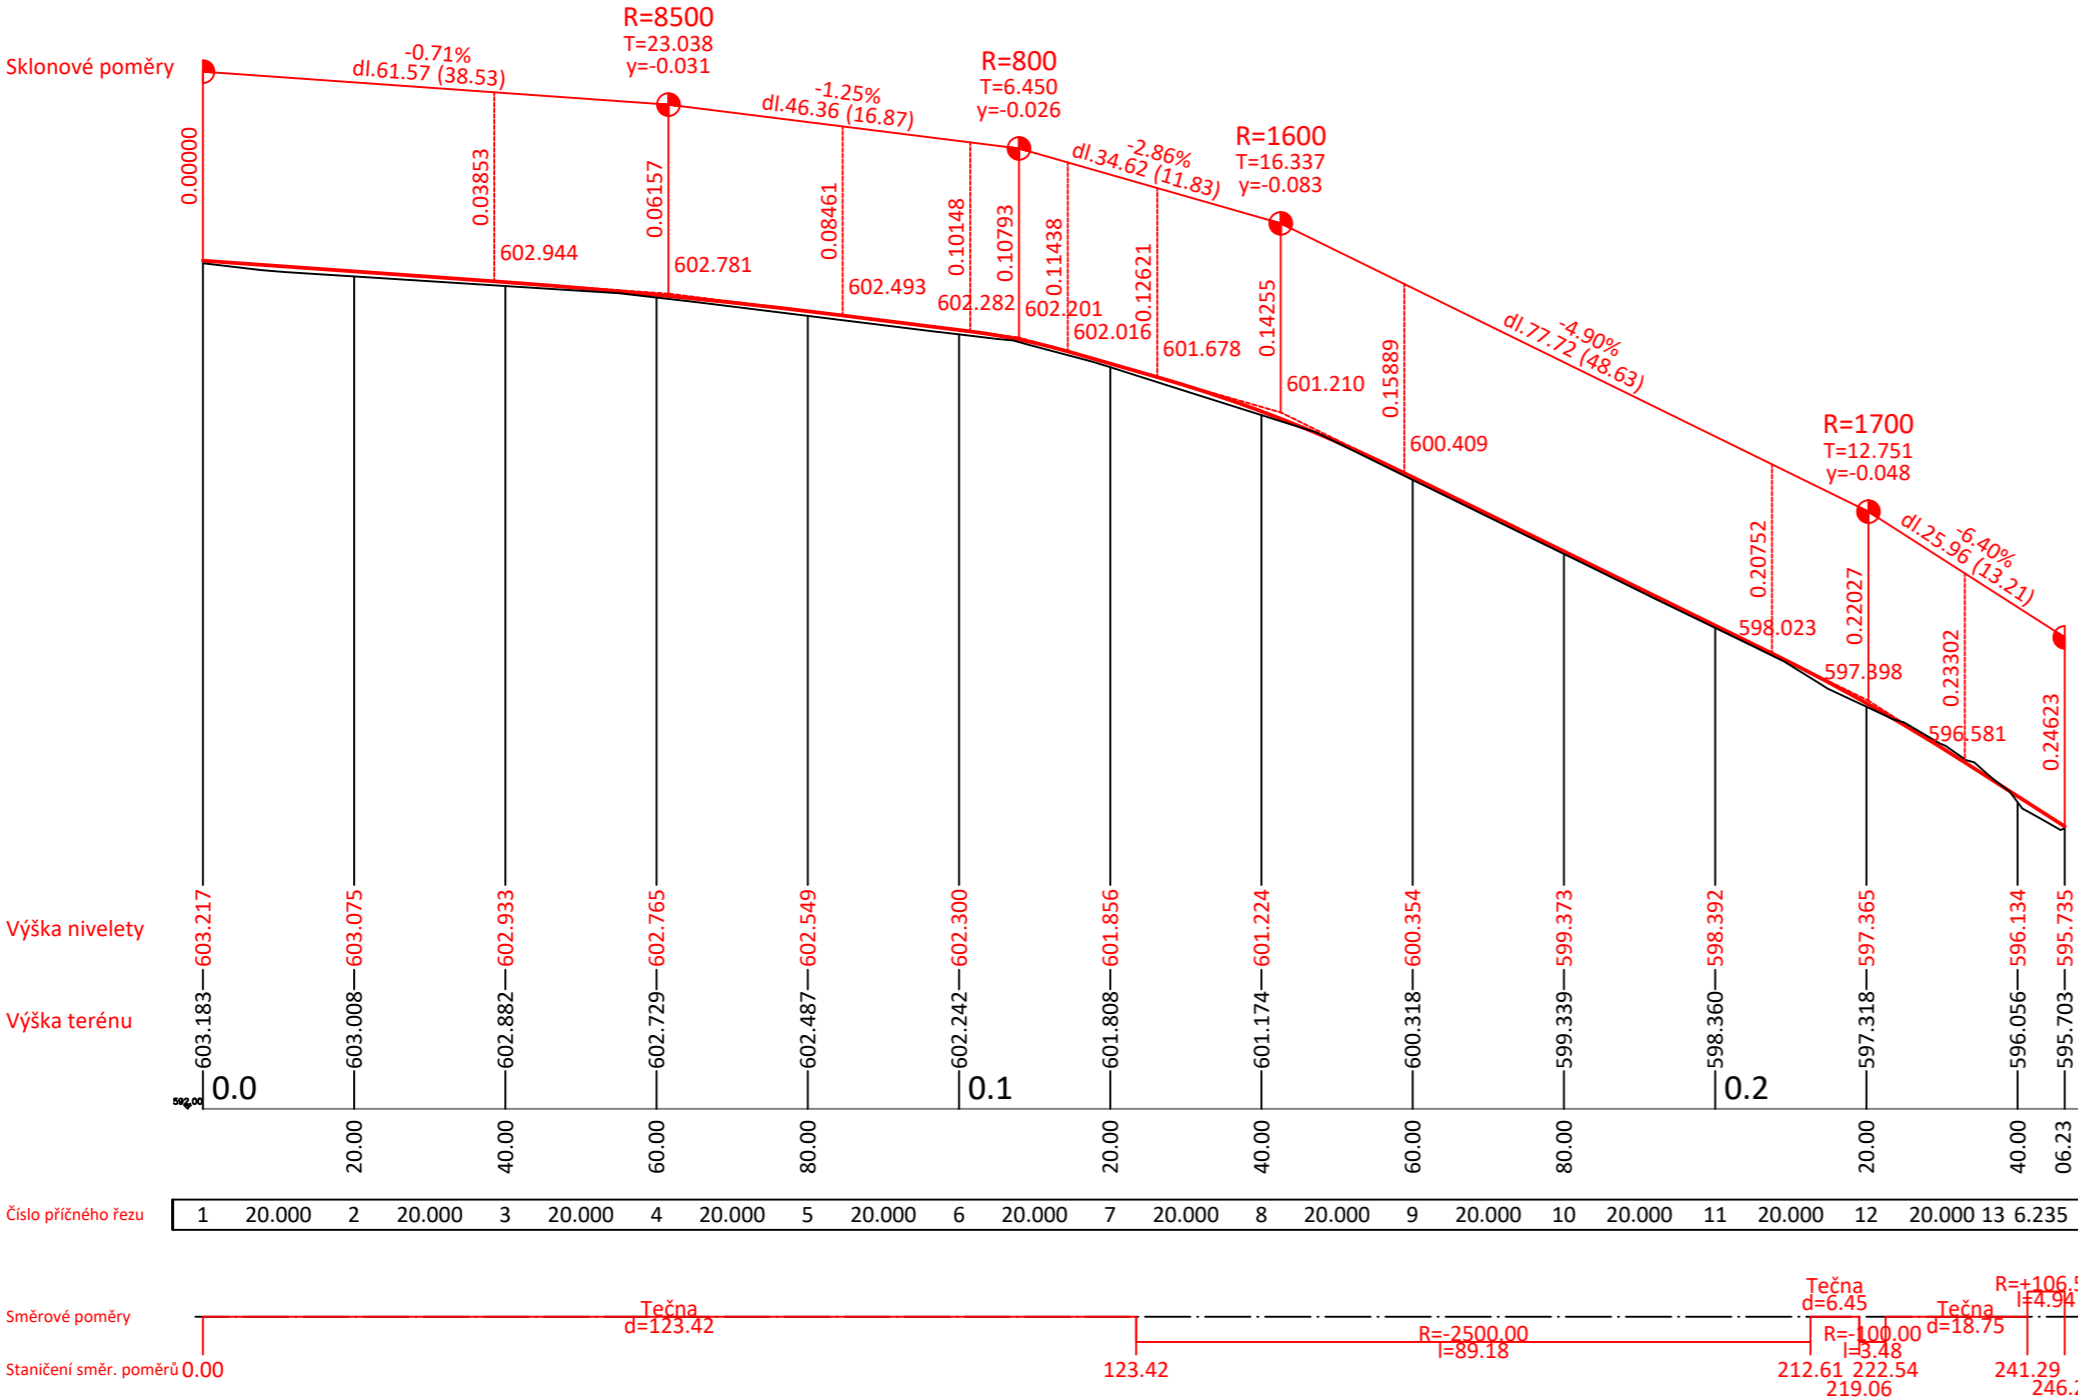

LEGENDA

- NOVÝ NÁVRH
- STÁVAJÍCÍ STAV

GENERÁLNÍ PROJEKTANT

PČDP s.r.o.
TRSTĚNICKÁ 532
570 01 LITOMYŠL

IČO: 08905738
ID SCHRÁNKY: 9yypxpx
PCDP.PROJEKT@GMAIL.COM

ZPRACOVATEL SO



VÝŠKOVÝ SYSTÉM: BPV
SOUŘADNICOVÝ SYSTÉM: S-JTSK

AUTORIZAČNÍ RAZÍTKO

STAVEBNÍ OBJEKT
LC 1L

| | | |
|----------------------|-----------------------------|-----------------------|
| VYPRACOVAL | KONTROLOVAL | ZODPOVĚDNÝ PROJEKTANT |
| Ing. MICHAL STŘEŠTÍK | Ing. MICHAL STŘEŠTÍK | Ing. MICHAL STŘEŠTÍK |
| TRAŤOVÝ ÚSEK | STRAKOV / JANOV U LITOMYŠLE | |
| OBJEDNATEL | MĚSTO LITOMYŠL | |

| | | | |
|---------|------------|--|------------|
| AKCE | FORMÁT | | 2 A4 |
| | DATUM | | 03/2025 |
| | Č. ZAKÁZKY | | 38/2024 |
| | STUPEŇ | | PDPS |
| PŘÍLOHA | MĚŘÍTKO | | 1:1000/100 |
| | PŘÍLOHA Č. | | D.3.1 |

LITOMYŠL - LC VYSÍLAČ - PSÍ KUCHYNĚ

PODÉLNÝ PROFIL VĚTEV B