


NÁSYP

ZÁŘEZ

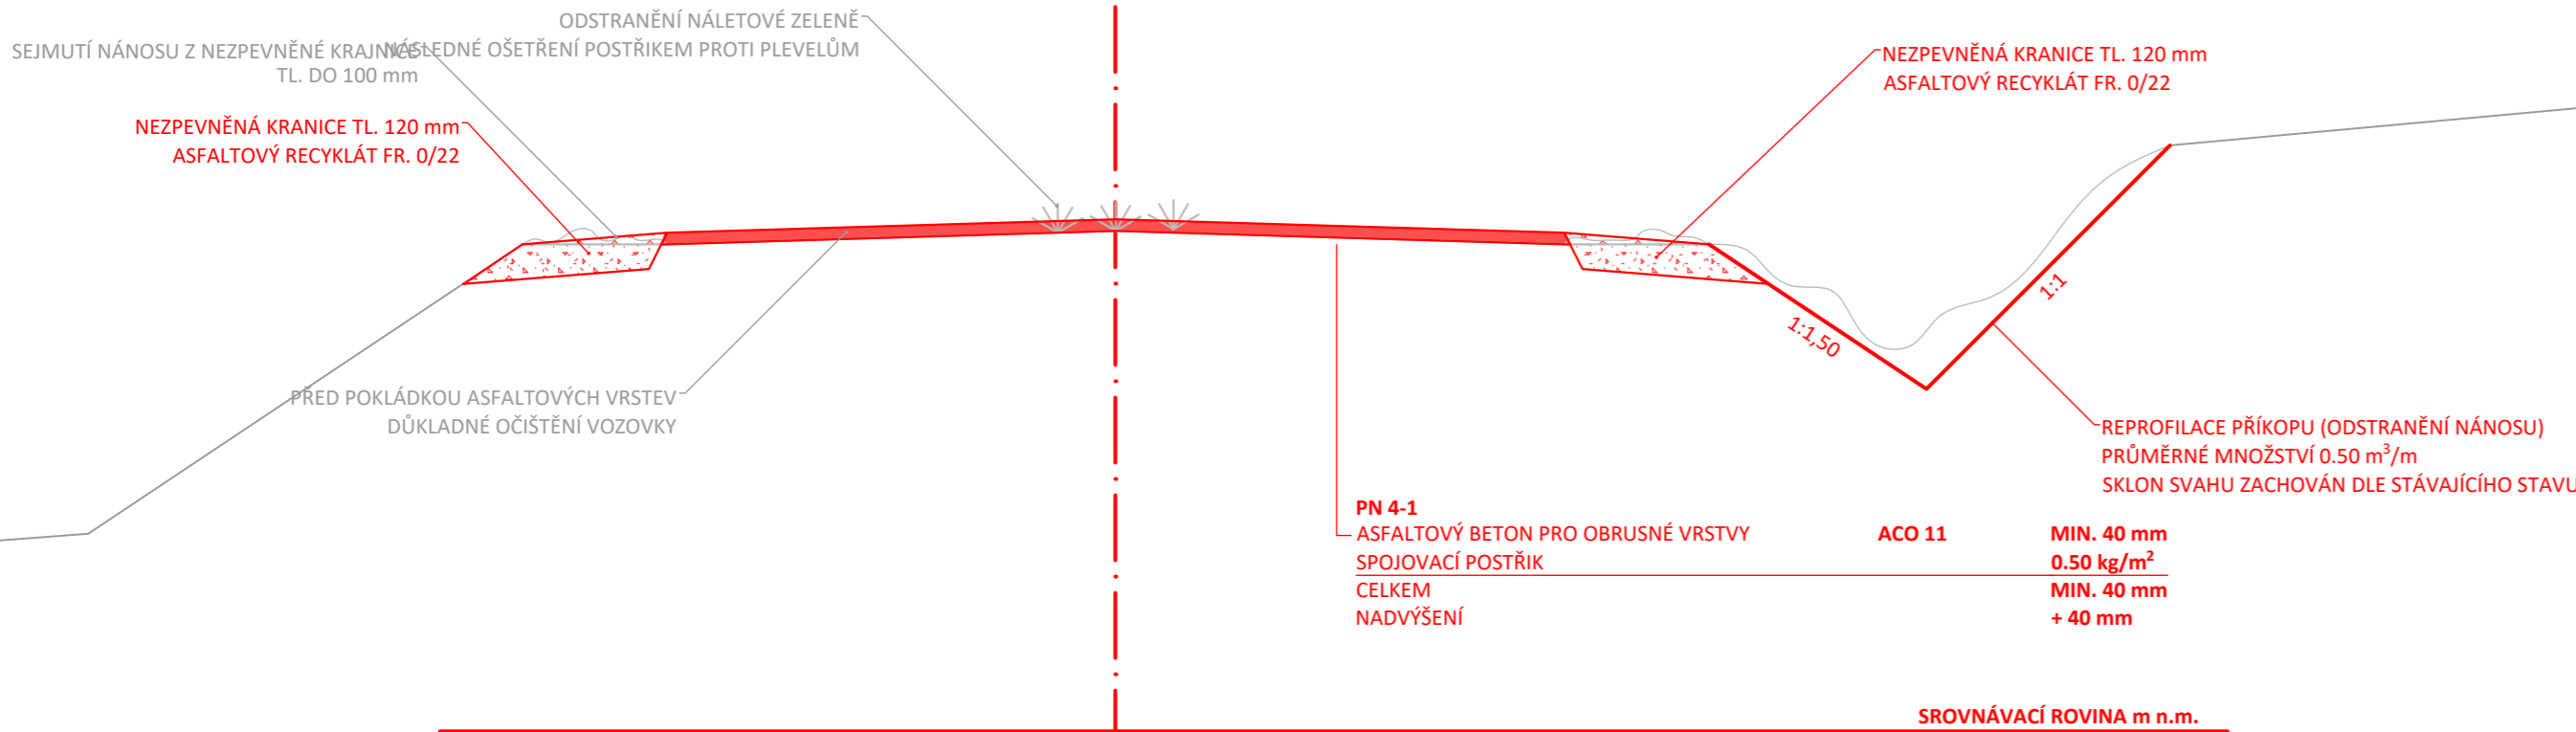

GENERÁLNÍ PROJEKTANT

PČDP s.r.o.
TRSTĚNICKÁ 532
570 01 LITOMYŠL

IČO: 08905738
ID SCHRÁNKY: 9yypxpx
PCDP.PROJEKCE@GMAIL.COM

ZPRACOVATEL SO



VÝŠKOVÝ SYSTÉM: BPV
SOUŘADNICOVÝ SYSTÉM: S-JTSK

AUTORIZAČNÍ RAZÍTKO

STAVEBNÍ OBJEKT
LC 1L

VYPRACOVAL	KONTROLOVAL	ZODPOVĚDNÝ PROJEKTANT
Ing. MICHAL STŘEŠTÍK	Ing. MICHAL STŘEŠTÍK	Ing. MICHAL STŘEŠTÍK
TRAŤOVÝ ÚSEK	STRAKOV / JANOV U LITOMYŠLE	
OBJEDNATEL	MĚSTO LITOMYŠL	

AKCE	LITOMYŠL - LC VYSÍLAČ - PSÍ KUCHYNĚ		FORMÁT	3 A4
			DATUM	03/2025
			Č. ZAKÁZKY	38/2024
			STUPEŇ	PDPS
PŘÍLOHA			MĚŘÍTKO	1:25
	VZOROVÝ PŘÍČNÝ ŘEZ VĚTEV A		PŘÍLOHA Č.	D.4.1