






1L 4.00/30
LESNÍ CESTA MIMO SJEZDY, ČI KŘIŽOVATKY

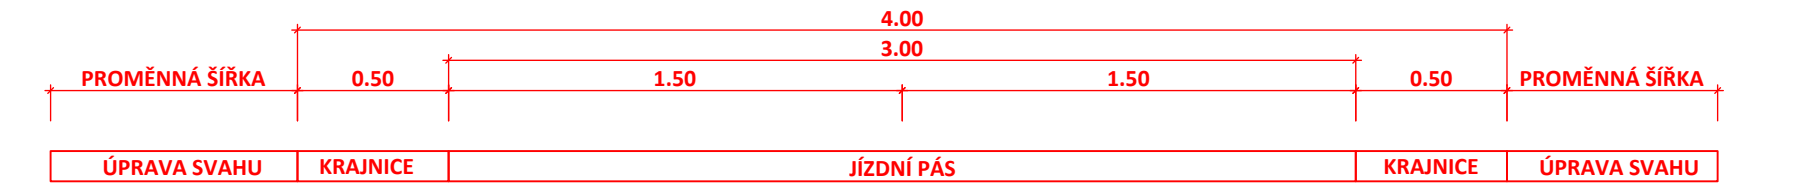

1L 4.00/30
LESNÍ CESTA V MÍSTĚ SJEZDU S TRUBNÍM
PROPUSTKEM DN 600

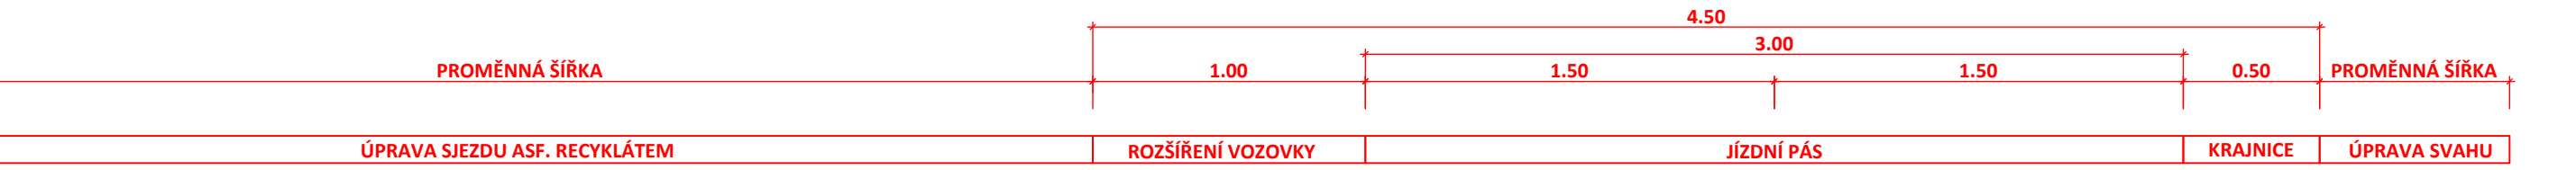

1L 4.00/30
KM 0.887 28 LESNÍ CESTA S PŘÍČNÝM TRUBNÍM
PROPUSTKEM S KOLMÝMI ČELY

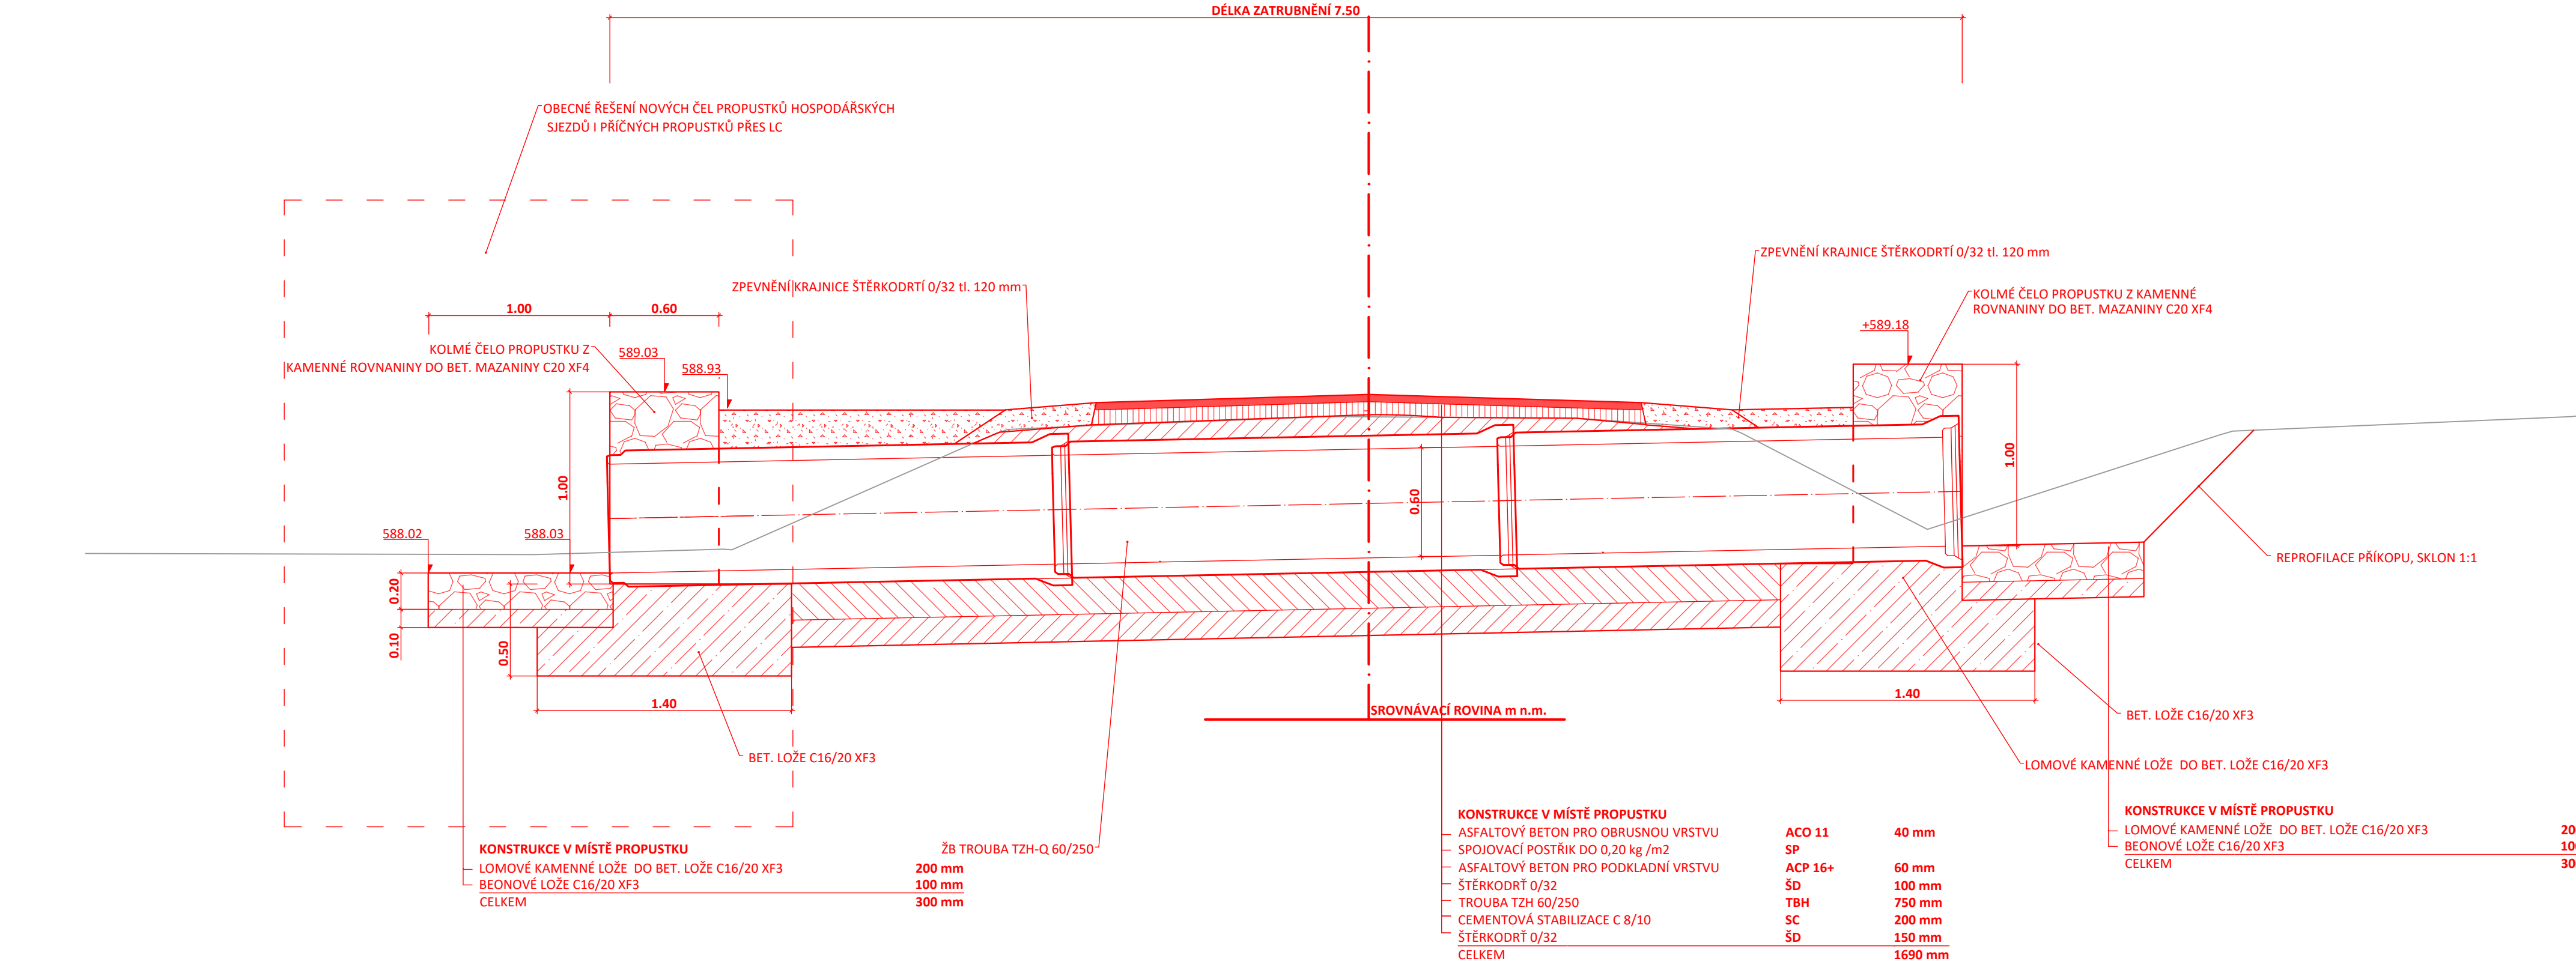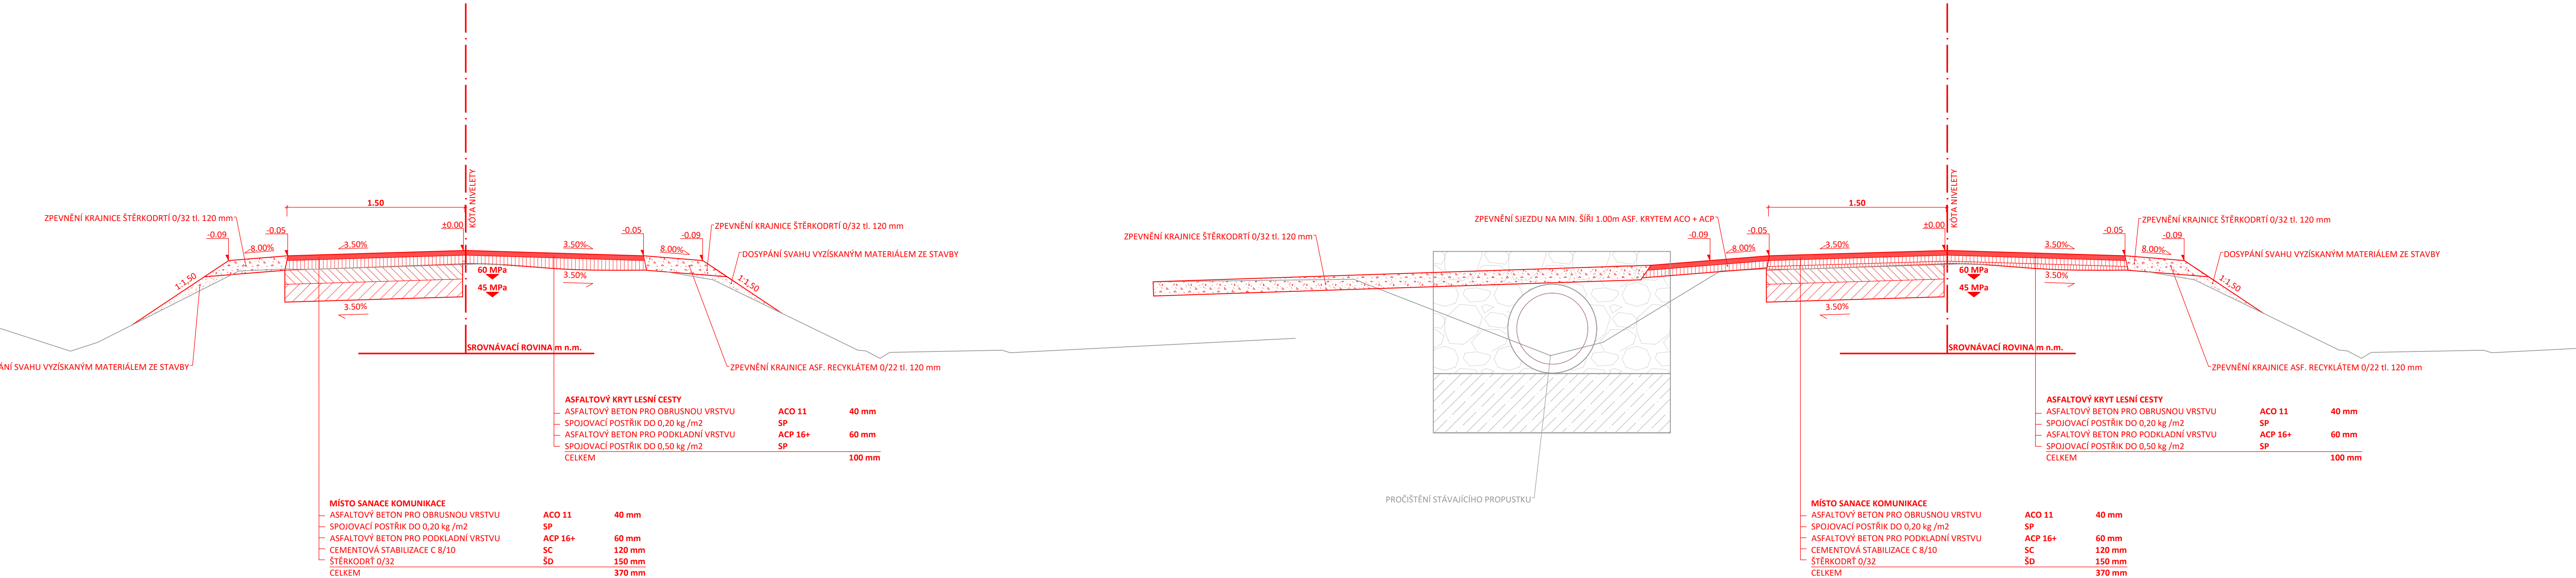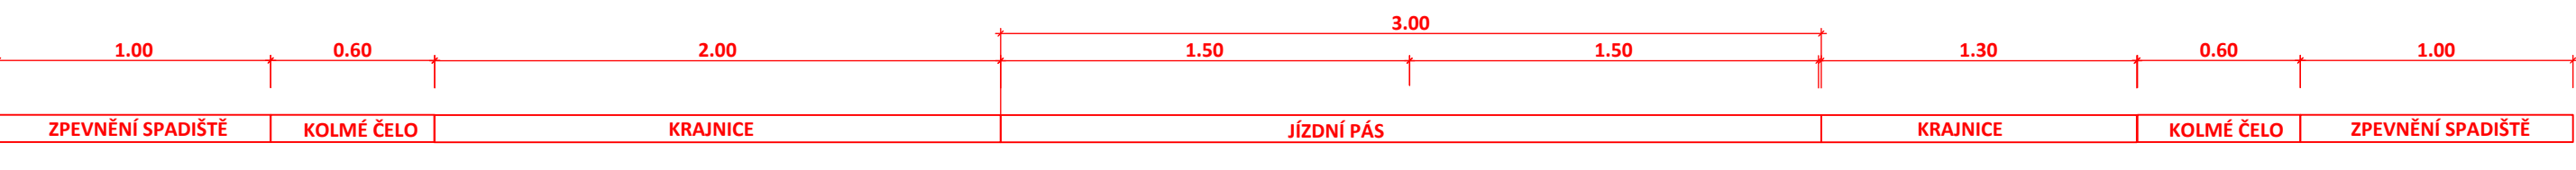

GENERÁLNÍ PROJEKTANT
PČDP s.r.o.
TRSTĚNICKÁ 532
570 01 LITOMÝŠL

IČO: 08905738
ID SCHRÁNKY: 9yypxpx
PCDP.PROJEKCE@GMAIL.COM

ZPRACOVATEL SO

Ing. MICHAL STŘEŠTÍK

VÝŠKOVÝ SYSTÉM: BPV
SOUŘADNICOVÝ SYSTÉM: S-JTSK

AUTORIZAČNÍ RAŽITKO

STAVEBNÍ OBJEKT
LC 1L

VYPRACOVAL	KONTROLOVAL	ZODPOVĚDNÝ PROJEKTANT
Ing. MICHAL STŘEŠTÍK	Ing. MICHAL STŘEŠTÍK	Ing. MICHAL STŘEŠTÍK
TRATOVÝ ÚSEK		
STRAKOV / JANOV U LITOMÝŠLE		
OBJEDNATEL	MĚSTO LITOMÝŠL	
AKCE		
LITOMÝŠL - LC VÝSILAČ - PSÍ KUCHYNĚ		
PŘÍLOHA		
VZOROVÉ PŘÍČNÉ ŘEZY VĚTV B		

FORMÁT	9 A4
DATUM	03/2025
Č. ZAKÁZKY	38/2024
STUPEŇ	PDPS
MĚŘÍTKO	1:25
PŘÍLOHA Č.	D.4.2