


LEGENDA  
----- hranice zájmového území k vyjádření

  
CETIN a.s.  
Českomoravská 2510/19, Libeň  
190 00 Praha 9  
DIČ: CZ04084063  
102

SITUAČNÍ VÝKRES - POLYGON 1

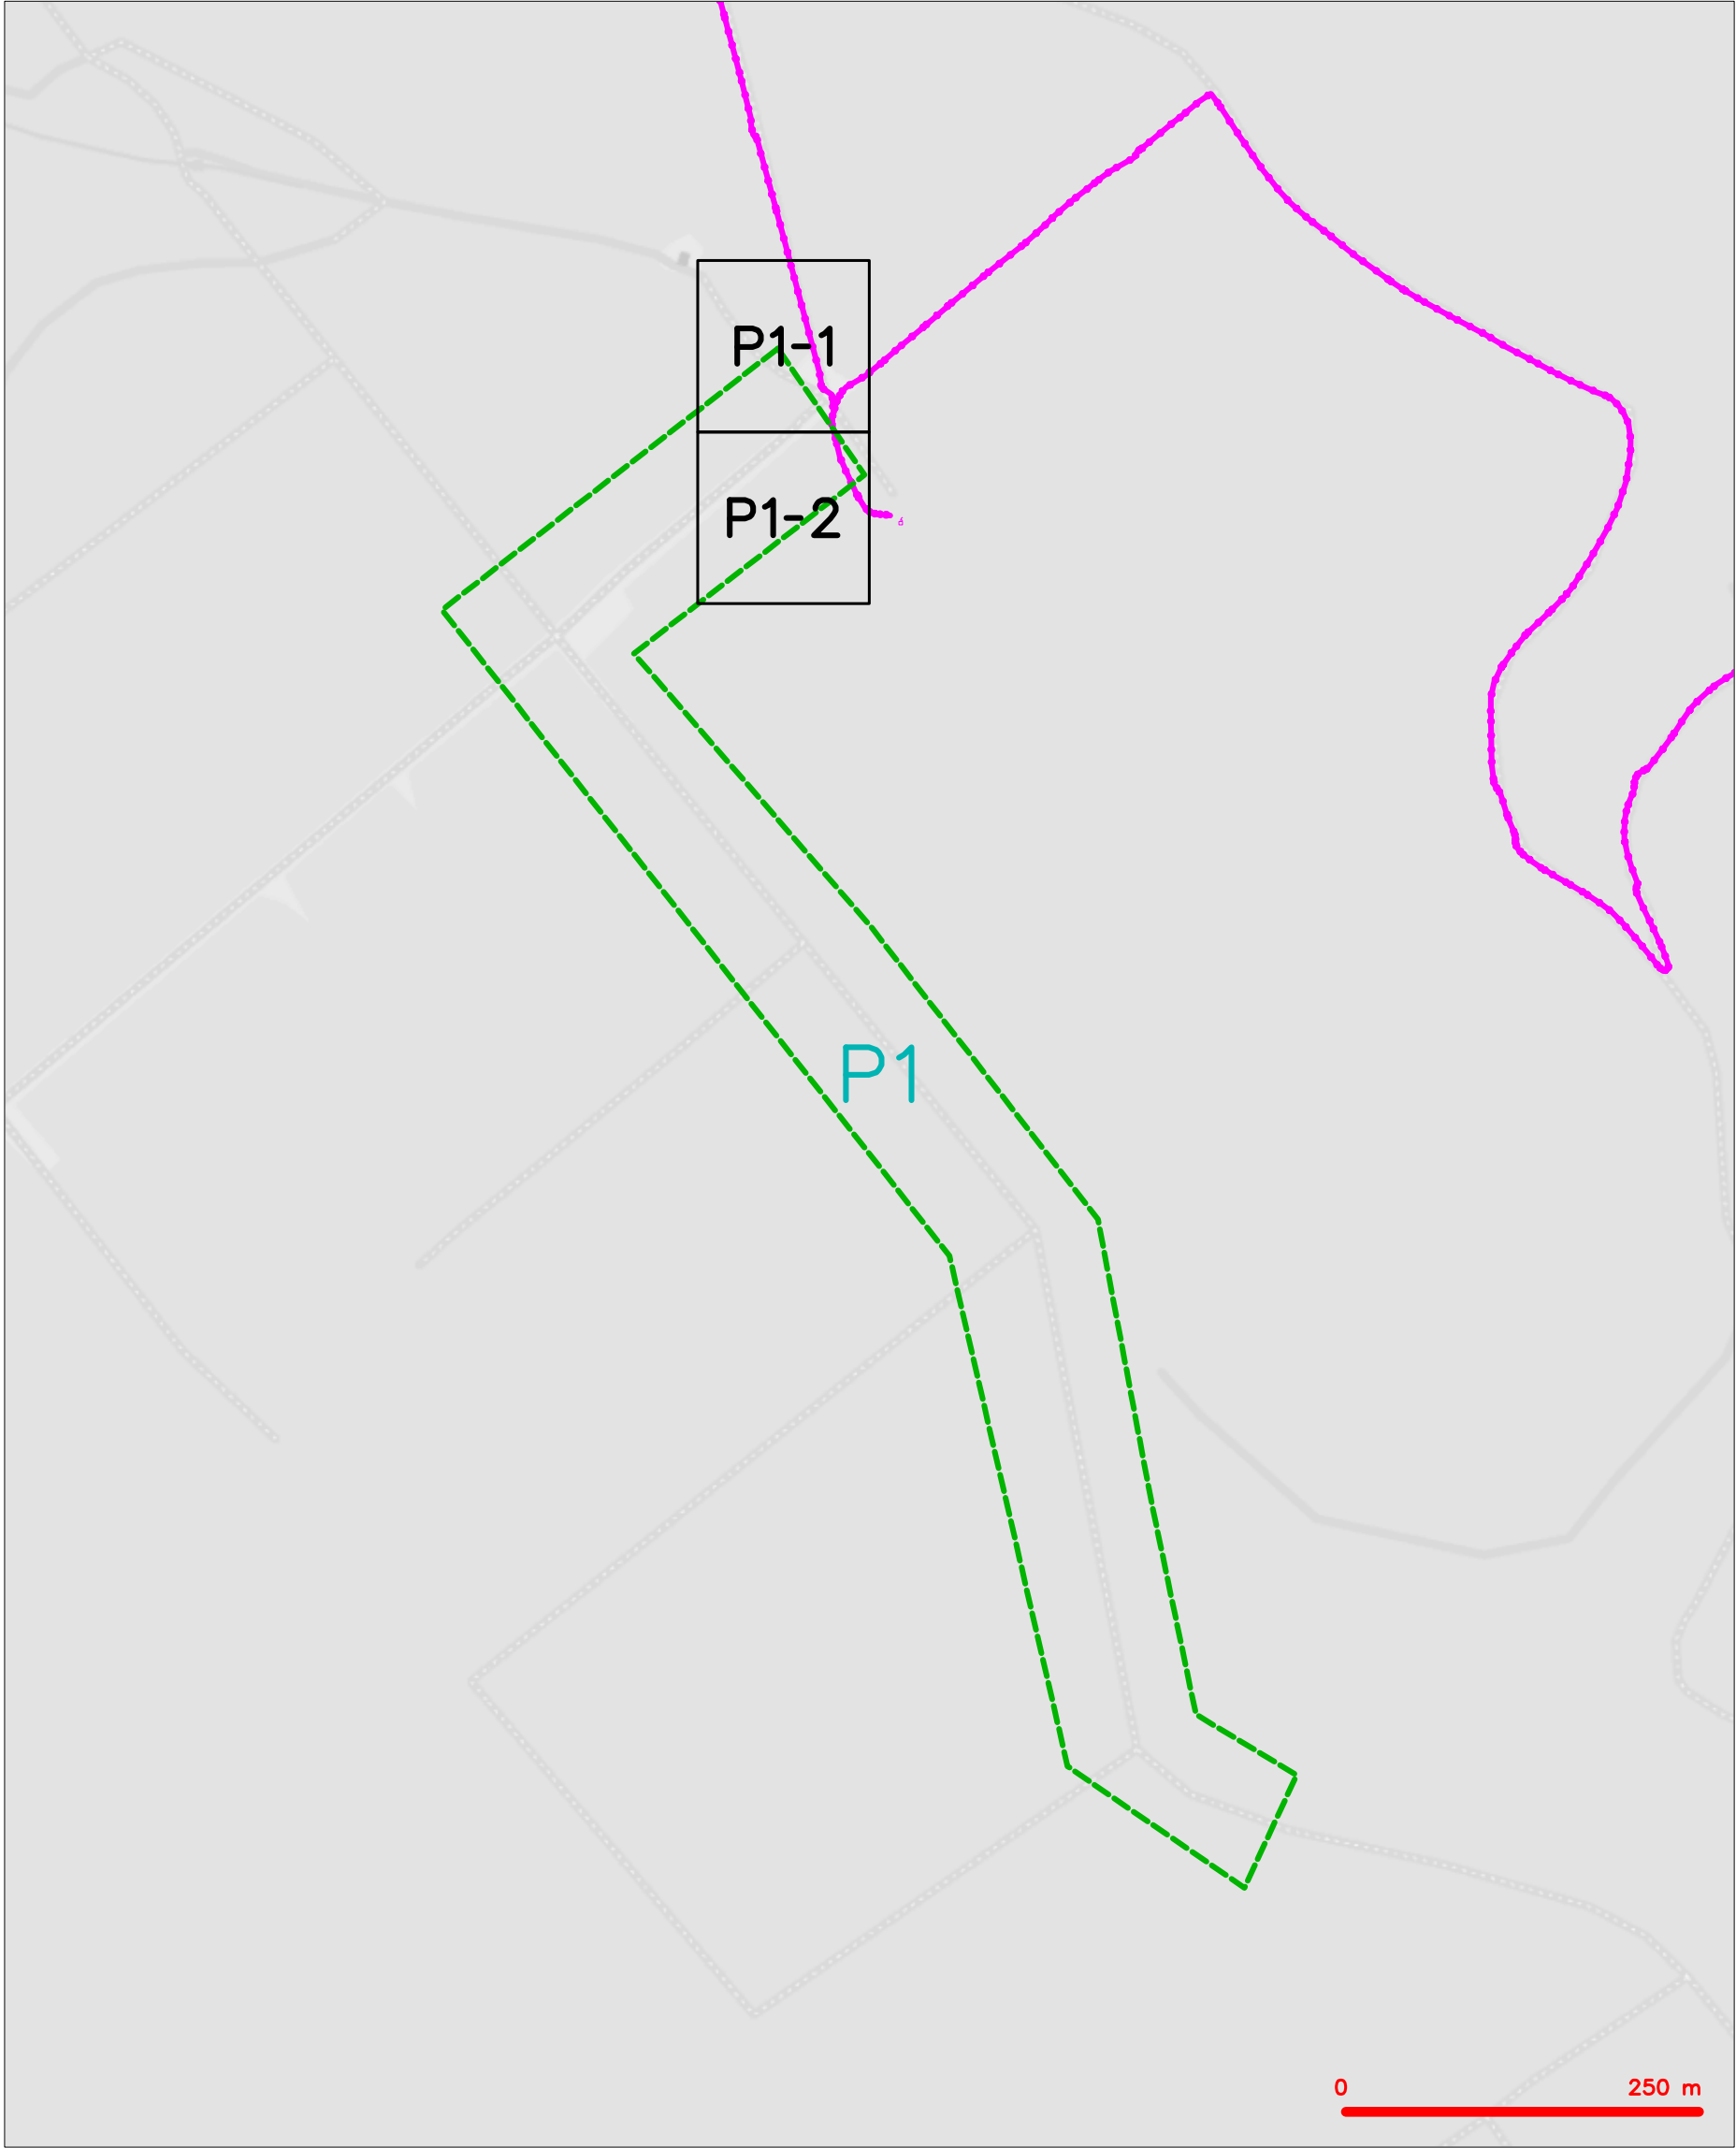


LEGENDA

- |  |                                                                                             |  |                                                                                               |
|--|---------------------------------------------------------------------------------------------|--|-----------------------------------------------------------------------------------------------|
|  | hranice zájmového území k vyjádření                                                         |  | nezaměřený průběh optického kabelu, HDPE trubky<br>nebo souběh optického a metalického kabelu |
|  | NV přípojka, území s NV přípojkou CETIN                                                     |  | radiové síť, ochranné pásmo radiové sítě                                                      |
|  | zaměřený průběh metalického kabelu                                                          |  | nadzemní síť                                                                                  |
|  | zaměřený průběh optického kabelu, HDPE trubky<br>nebo souběh optického a metalického kabelu |  | neprovazované síť                                                                             |
|  | nezaměřený průběh metalického kabelu                                                        |  | podzemní síť cizí                                                                             |
|  | nadzemní síť cizí                                                                           |  | síť s NV                                                                                      |
|  |                                                                                             |  | koléktor, kabelovod                                                                           |



SITUAČNÍ VÝKRES - POLYGON 1, list kladu P1-2

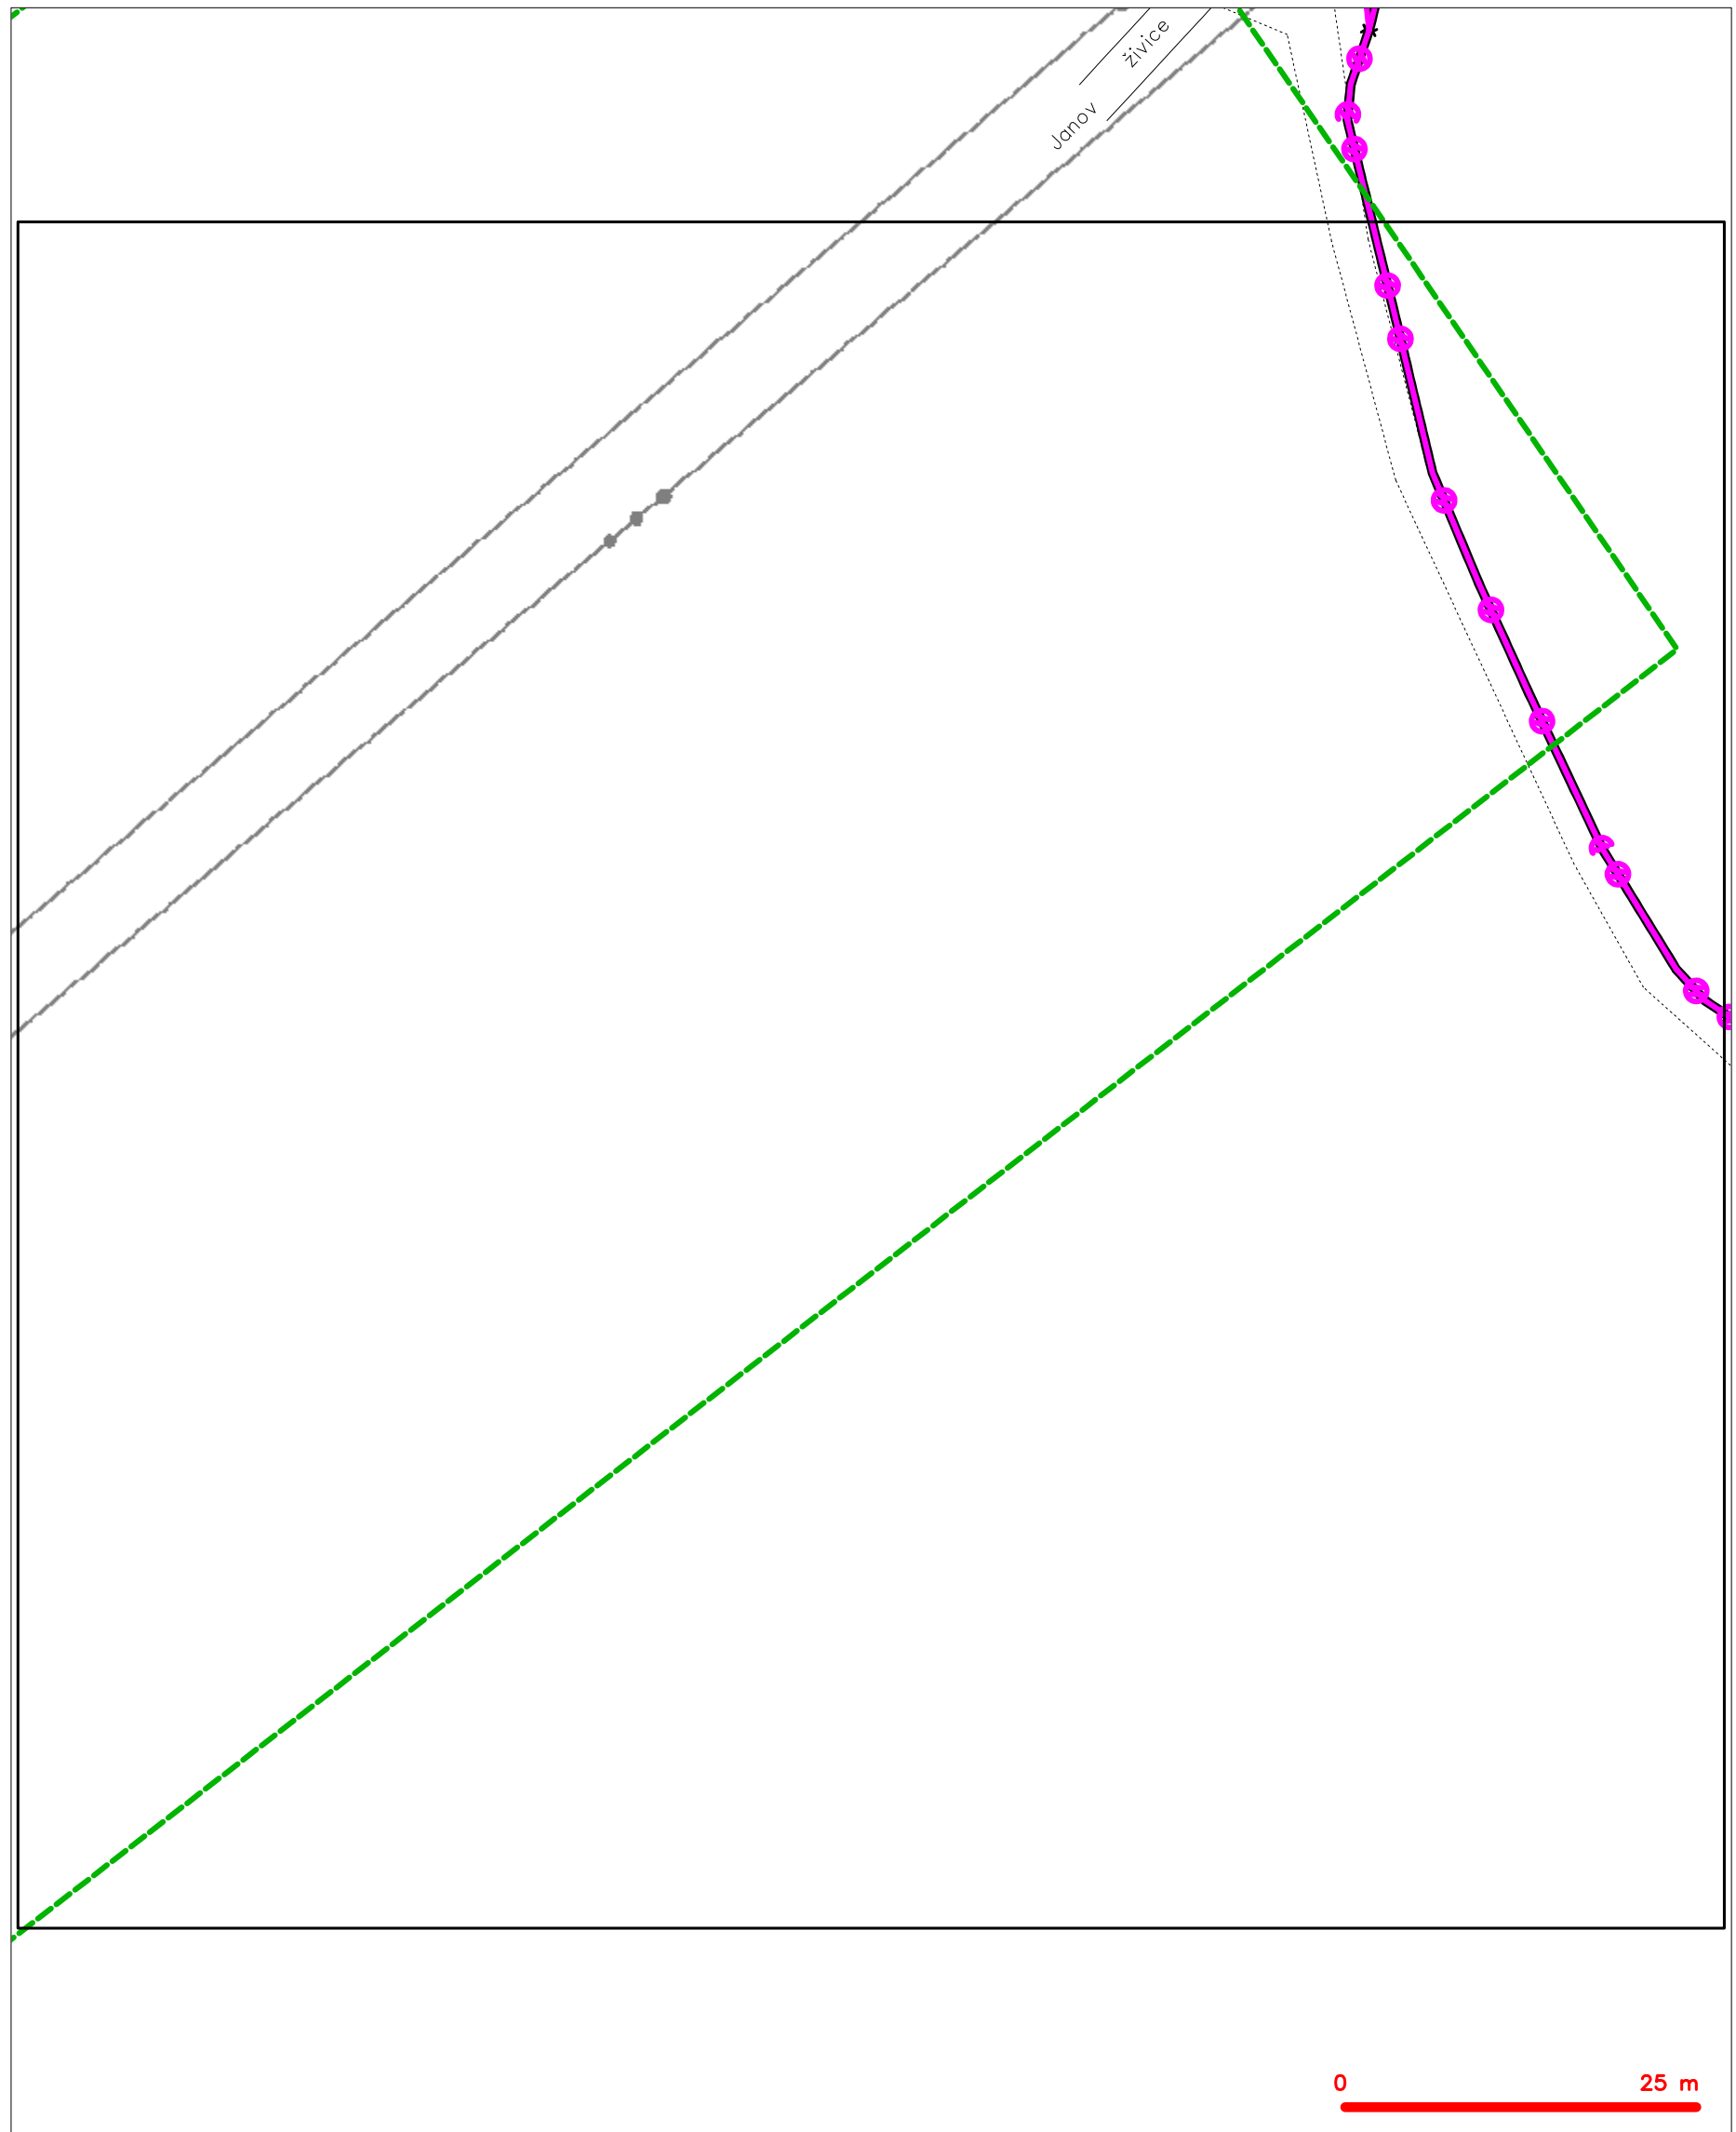

**LEGENDA**

	hranice zájmového území k vyjádření		nezaměřený průběh optického kabelu, HDPE trubky nebo souběh optického a metalického kabelu
	NN přípojka, území s NN přípojkou CETIN		radiové sítě, ochranné pásmo radiové sítě
	zaměřený průběh metalického kabelu		podzemní sítě
	zaměřený průběh optického kabelu, HDPE trubky nebo souběh optického a metalického kabelu		nepropozované sítě
	nezaměřený průběh metalického kabelu		podzemní sítě cizí
	podzemní sítě cizí		sítě s NN