


PODÉLNÝ ŘEZOPHLED ODPOČÍVADLEM III

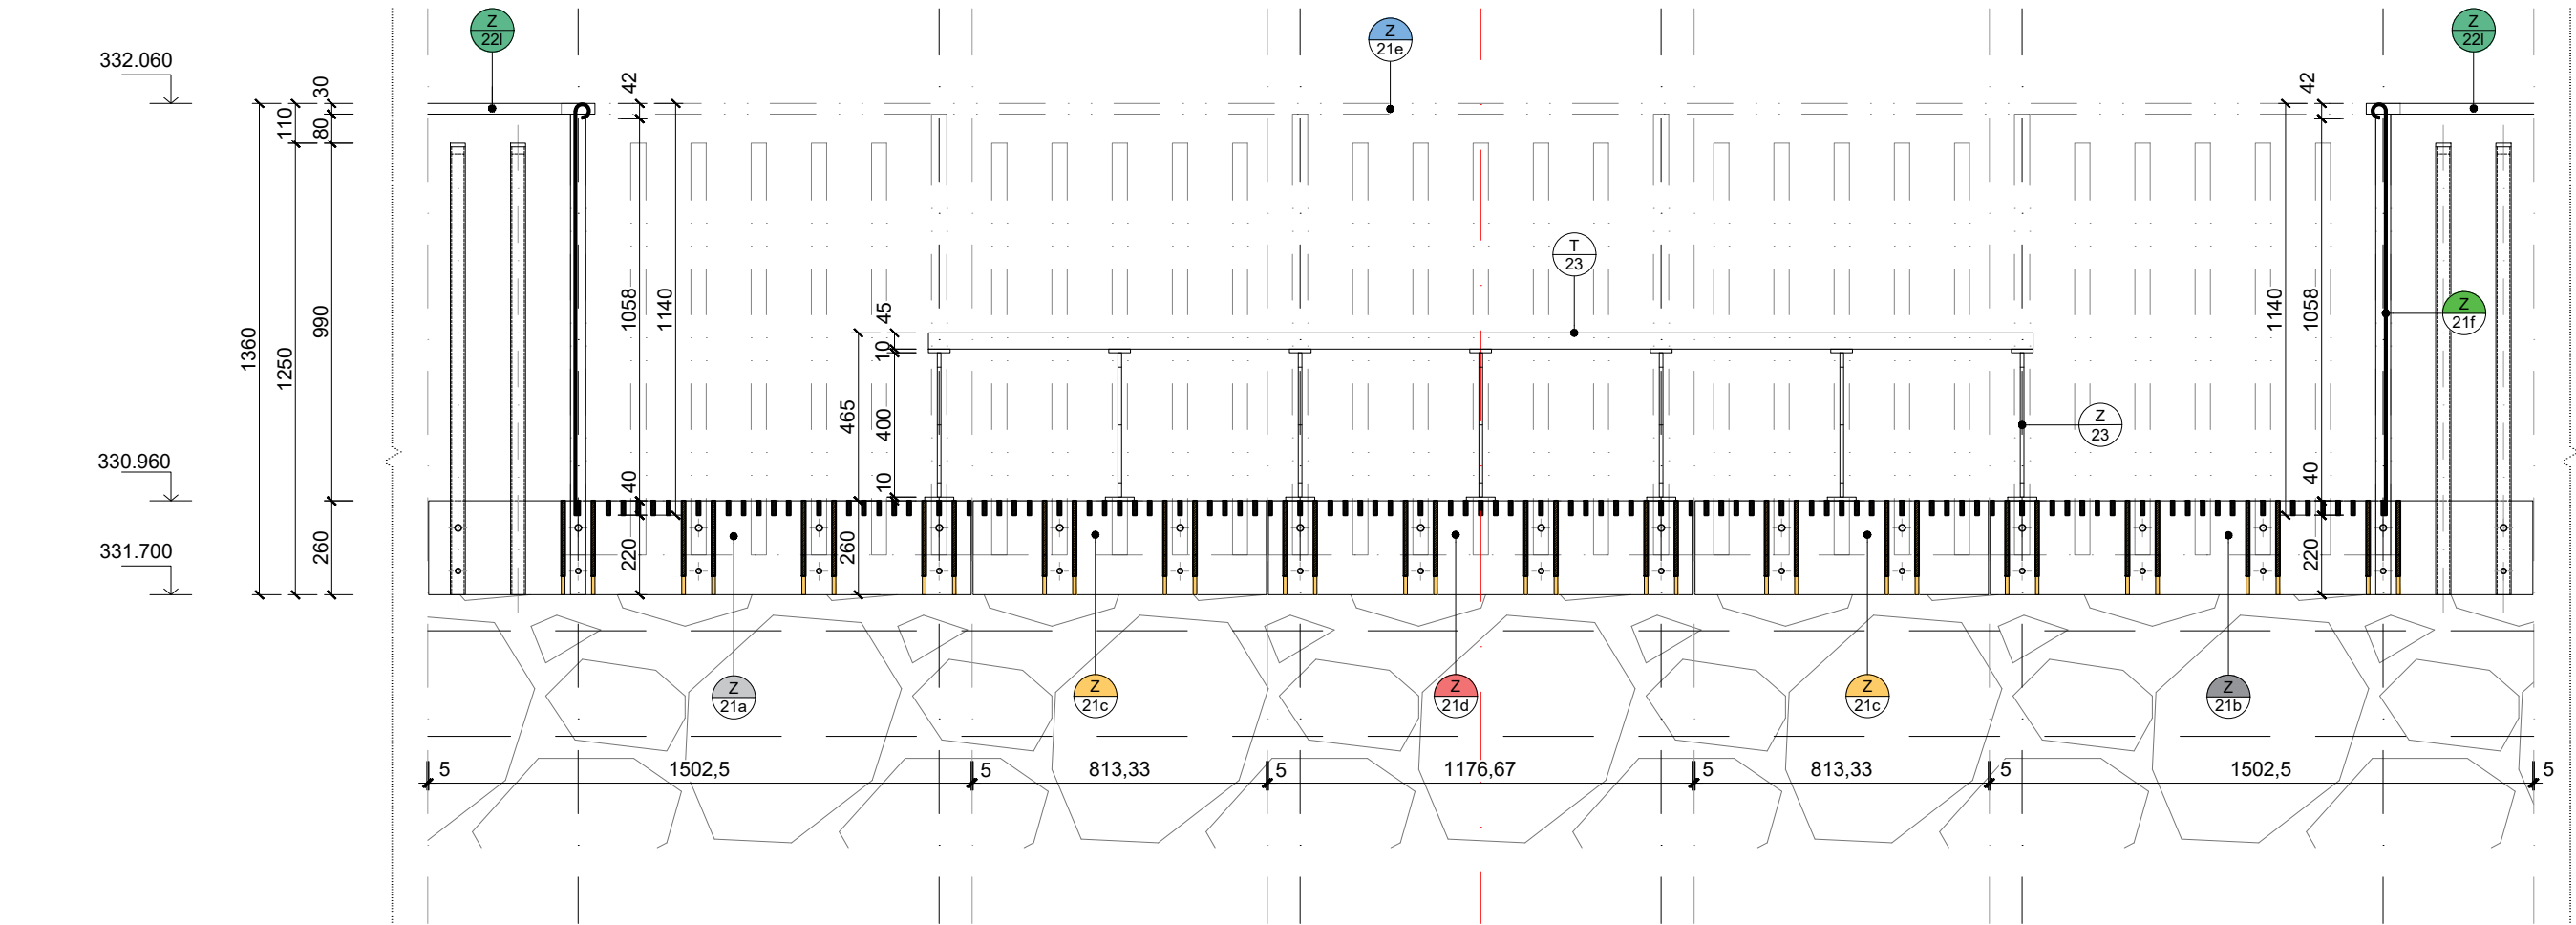


LEGENDA ZÁMEČNICKÝCH PRVKŮ

	LEVÝ KRAJNÍ DÍL "3+7", L=1502 MM	5 KS	
	PRAVÝ KRAJNÍ DÍL "3+7", L=1502 MM	5 KS	
	VNITŘNÍ KRÁTKÝ DÍL "0+5", L=813 MM	10 KS	
	VNITŘNÍ DLOUHÝ DÍL "2+5", L=1176 MM	5 KS	
	MADLO ZÁBRADLÍ ODPOČÍVADLA, L=5095 MM	5 KS	
	VÝPLŇ ZÁBRADLÍ KRÁTKÉ STRANY ODPOČÍVADLA, L=460 MM / RV=1200 MM	10 KS	
	DLOUHÝ DLATAČNÍ DÍL "0+3", L=495 MM	21 KS	
	VNITŘNÍ KRÁTKÝ DÍL "0+5", L=828 MM	34 KS	
	VNITŘNÍ DLOUHÝ DÍL "2+5", L=1161 MM	52 KS	
	MADLO ZÁBRADLÍ, CELKOVÁ DÉLKA = 113,2 M	1 KS	
	PODNOŽ OBOUSTRANNÉ LAVICE ODPOČÍVADLA, 420x400/10 MM	7 KS	

UVEDENÉ ROZMĚRY JSOU ORIENTAČNÍ. PŘESNÉ ROZMĚRY JE NUTNÉ ZAMĚŘIT NA MÍSTĚ STAVBY !



PŘÍČNÝ ŘEZ V OSE ODPOČÍVADLA III

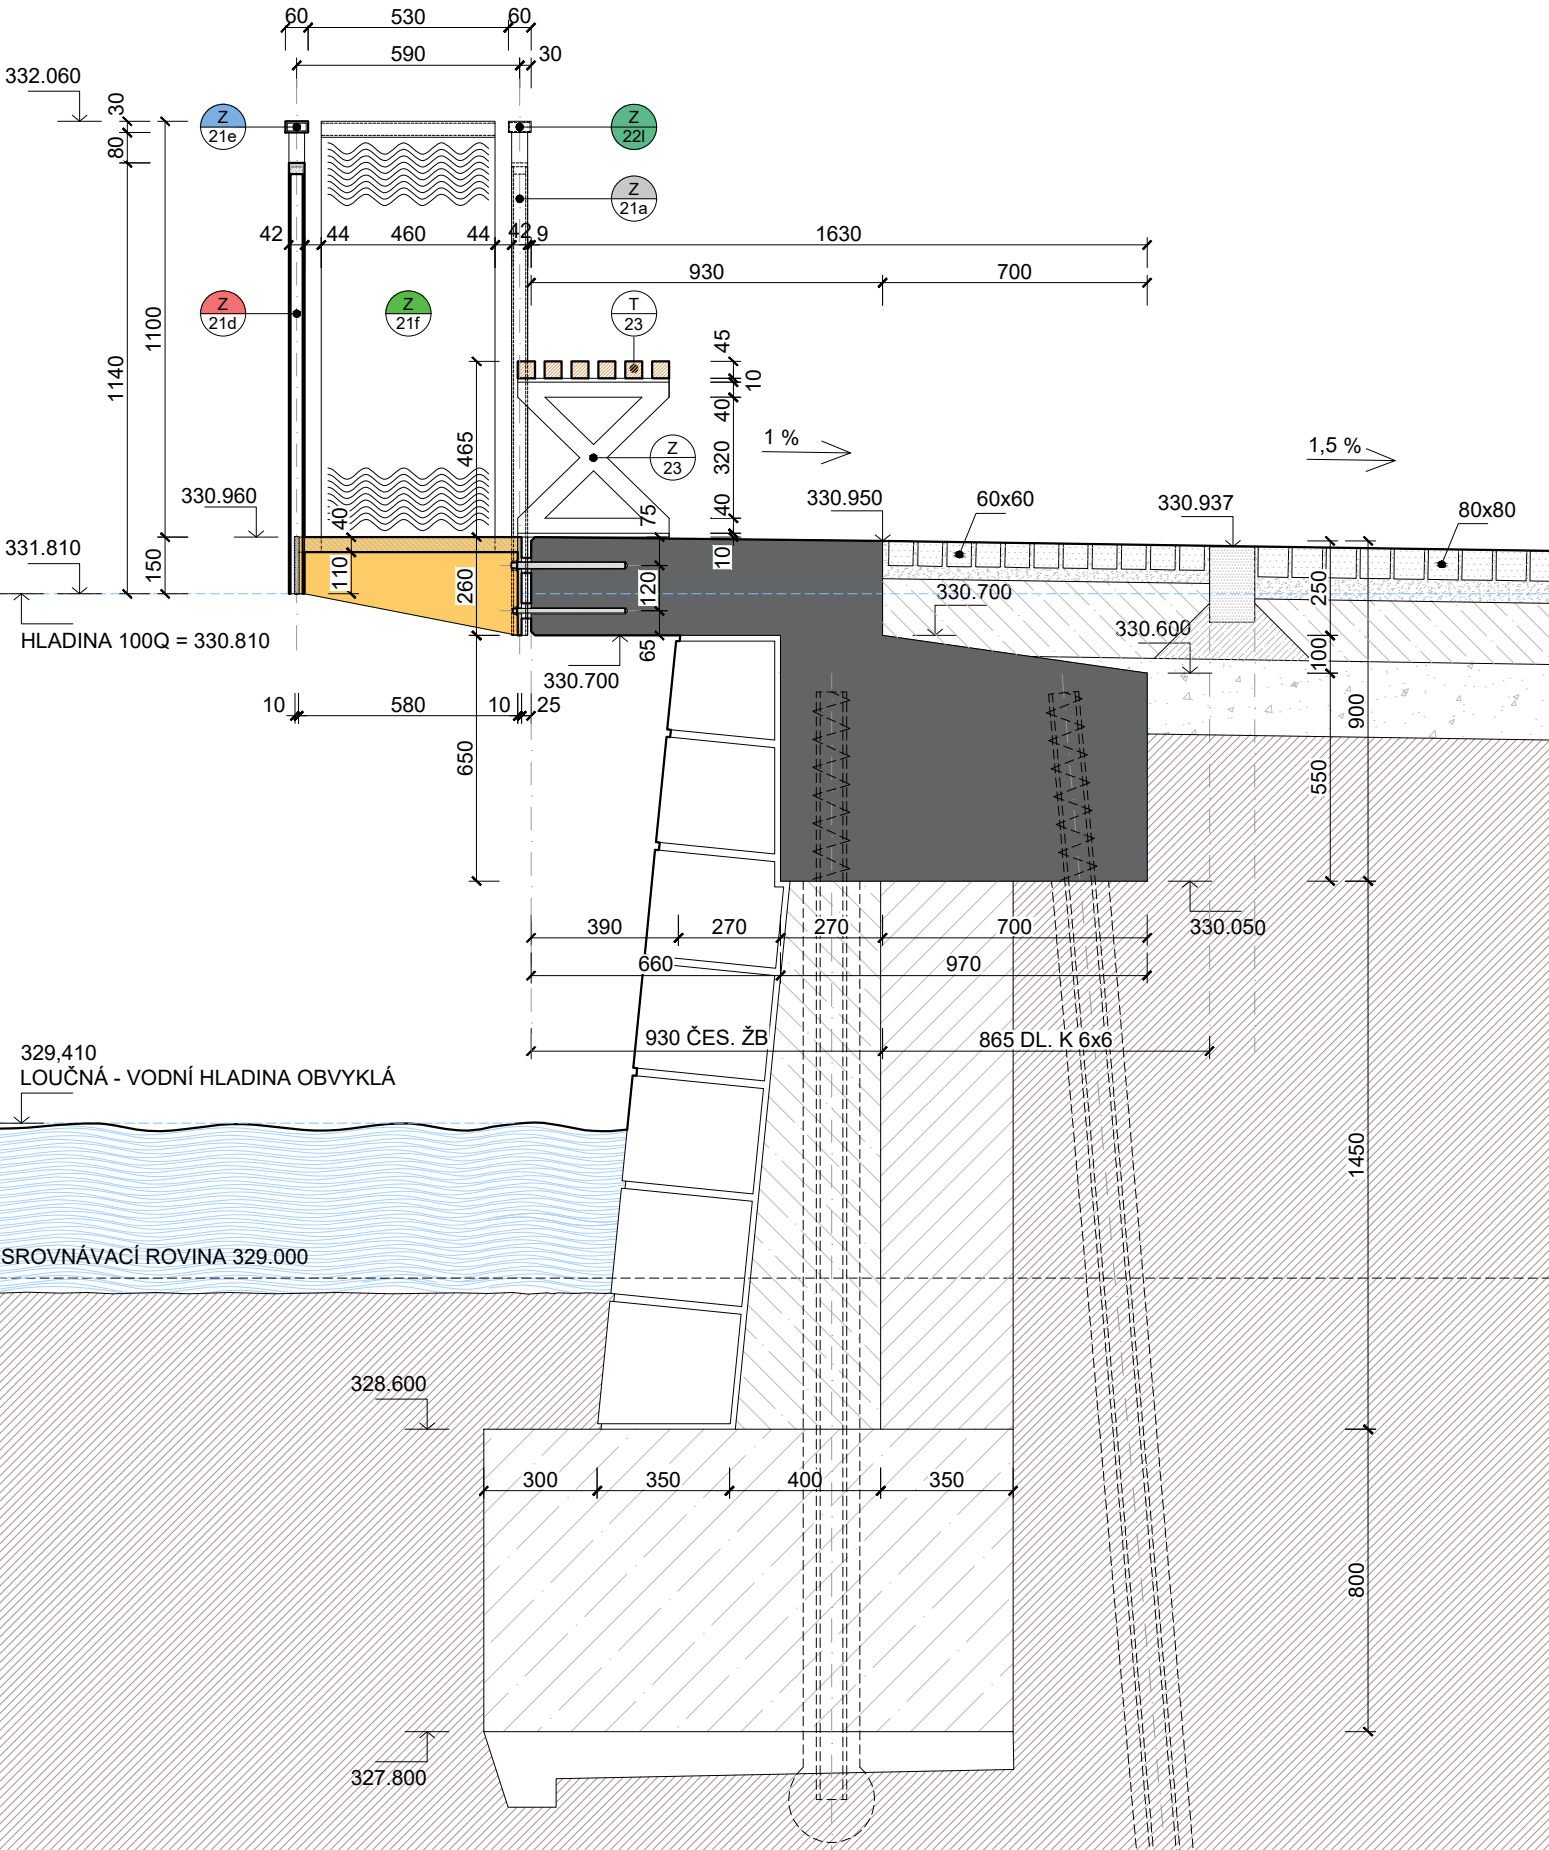

STAVBA LITOMYŠL - VODNÍ VALY, 3. ETAPA REGENERACE NÁBŘEŽÍ ŘIČKY LOUČNÁ, ČÁST A	DATUM 07/2025	PARÉ
MÍSTO STAVBY LITOMYŠL, ULICE VODNÍ VALY	STAVEBNÍ OBJEKT SO 02 ÚPRAVA ŽB HLAVY REGULAČNÍ ZDI	FORMÁT 3 A4
STUPEŇ DOKUMENTACE PROVEDENÍ STAVBY	ČÁST D.2.100 ARCHITEKTONICKO-STAVEBNÍ	MĚŘITKO 1:20
PŘÍLOHA ODPOČÍVADLO Z21 - ŘEZ PODÉLNÝ, ŘEZ PŘÍČNÝ	ČÍSLO PŘÍLOHY D.2.131	