




ŘEZOPOHLED Z UL. OSICKÁ

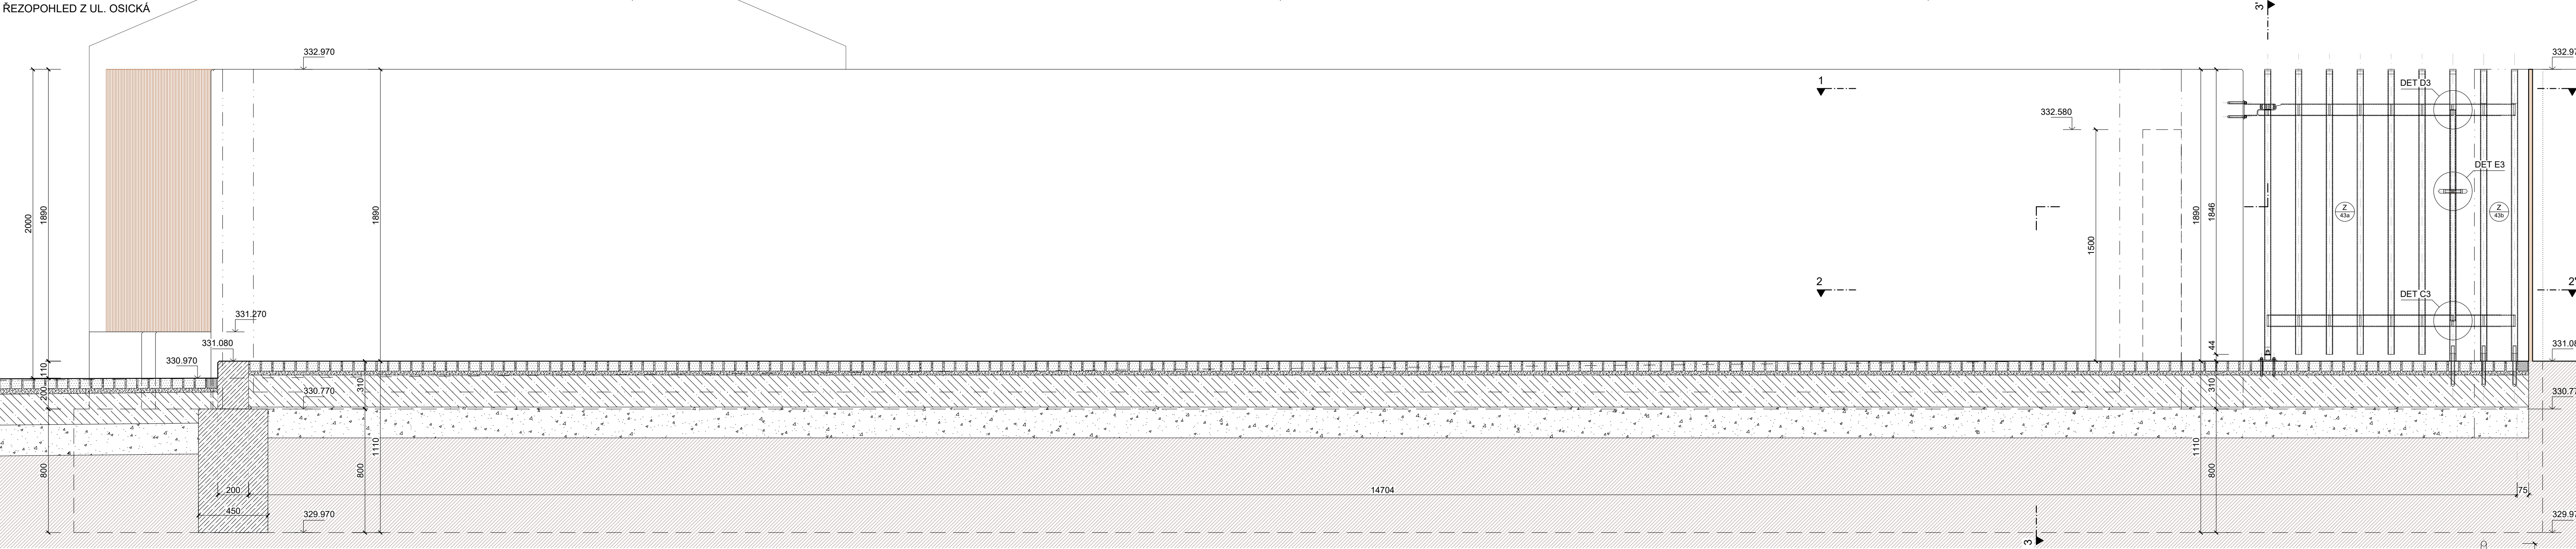


ŘEZOPOHLED 3-3'

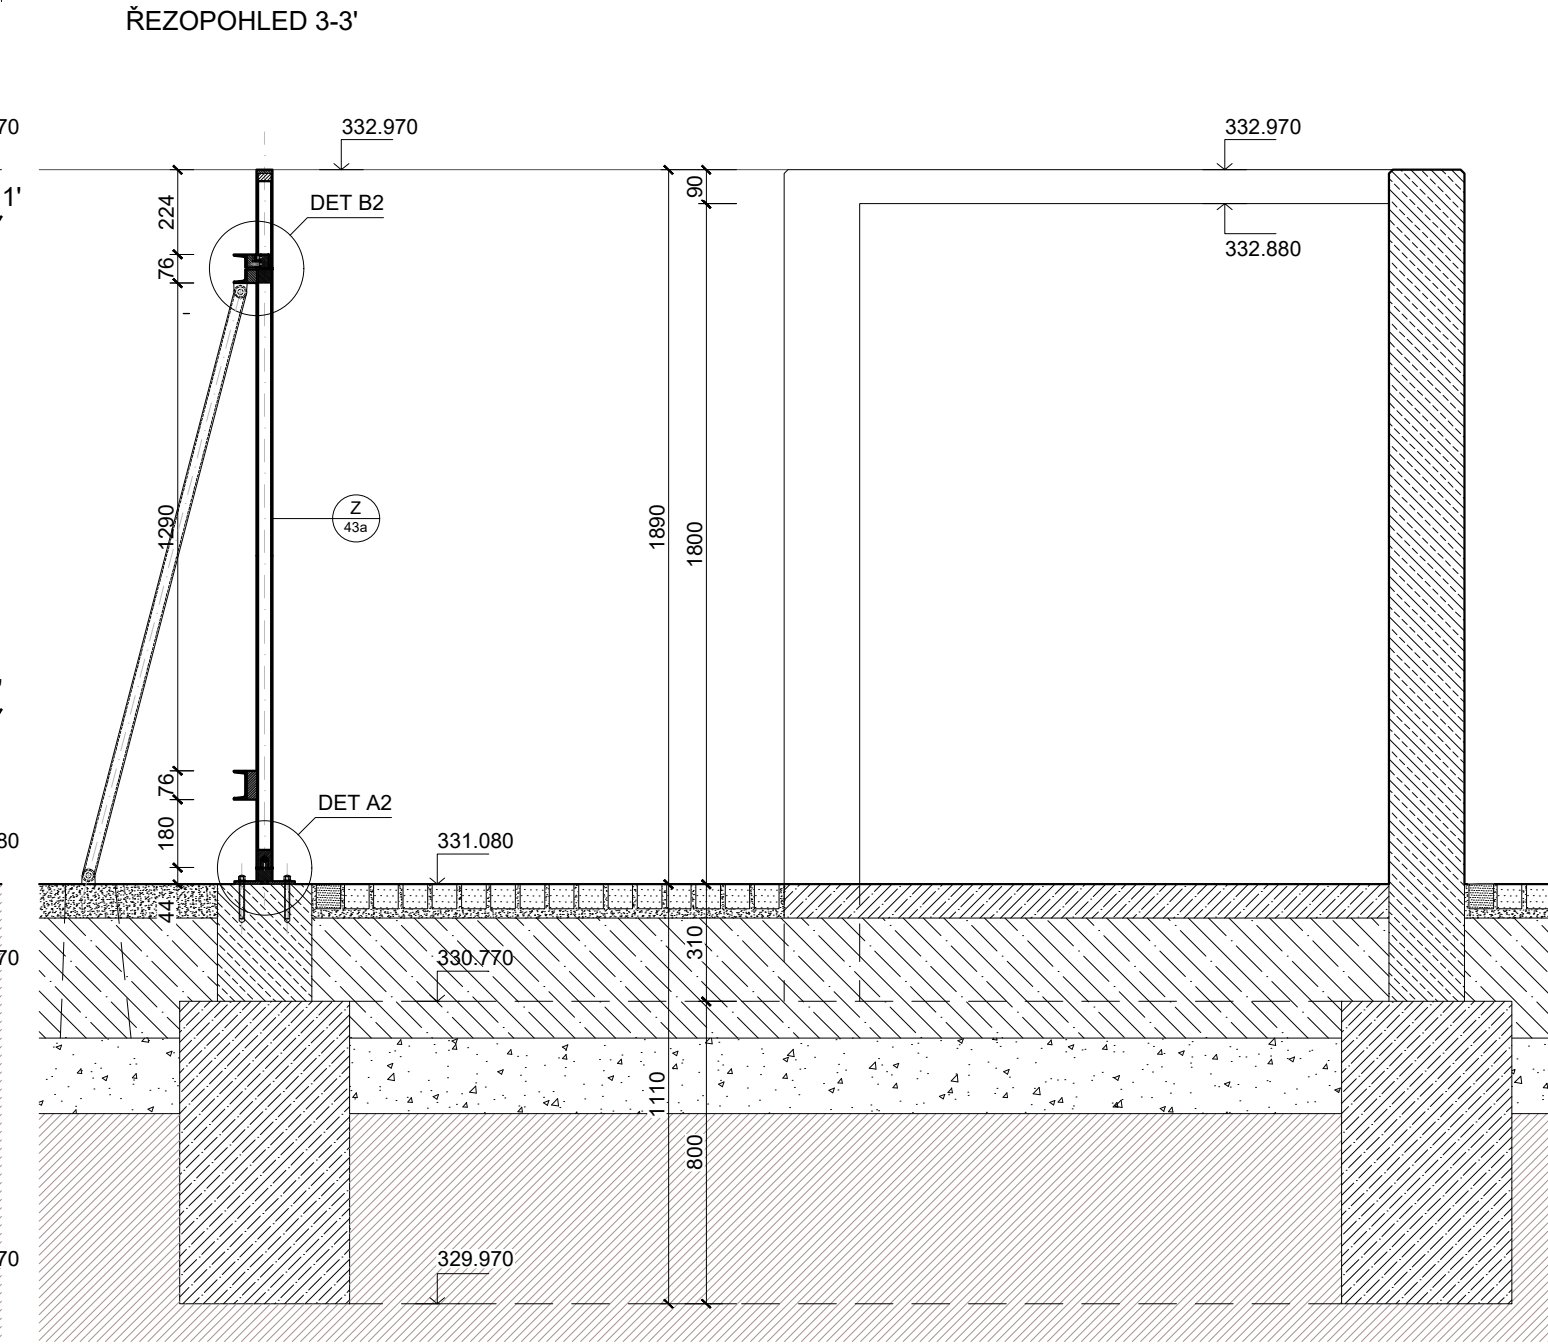

ŘEZ 1-1'

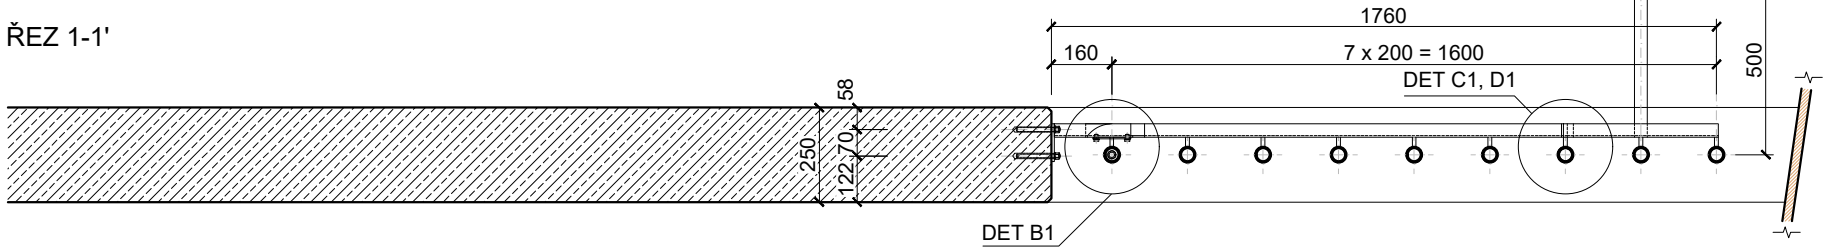

ŘEZ 2-2'

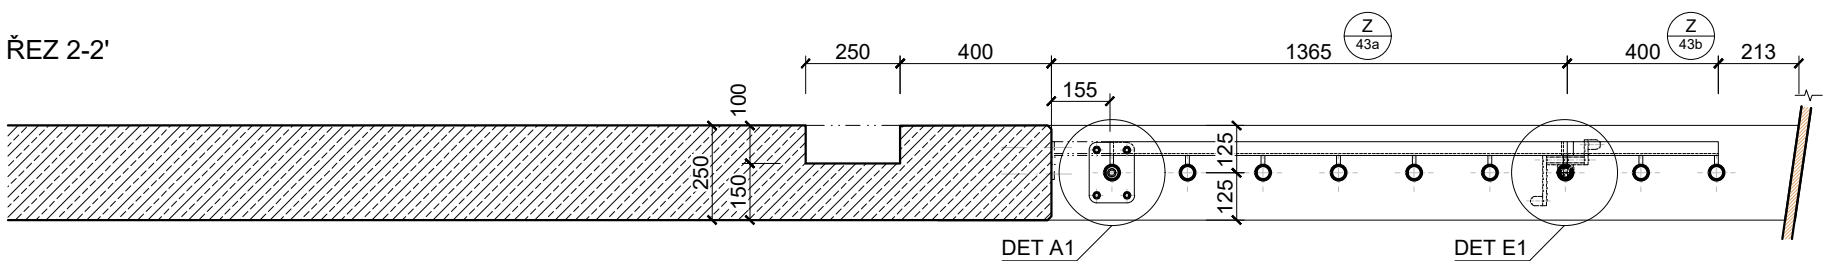

UVEDENÉ ROZMĚRY JSOU ORIENTAČNÍ. PŘESNÉ ROZMĚRY JE NUTNÉ ZAMĚRIT NA MÍSTĚ STAVBY !				0 0,5 1 2 M	
STAVBA	LITOMÝŠL - VODNÍ VALY, 3. ETAPA REGENERACE NÁBŘEŽÍ ŘÍČKY LOUČNÁ - ČÁST A	DATUM	07/2025	PARÉ	
MÍSTO STAVBY	LITOMÝŠL, ULICE VODNÍ VALY	STAVEBNÍ OBJEKT	SO 04 MĚSTSKÝ DVOREK S NIKOU NA KONTEJNERY PRO TRÍDĚNÍ ODPADU A PLAKÁTOVACÍ PLOCHOU	FORMÁT	5 A4
STUPEŇ	DOKUMENTACE PROVEDENÍ STAVBY	ČÁST	D.2.100 ARCHITEKTONICKO-STAVEBNÍ	MĚŘÍTKO	1:20
PRÍLOHA	BRANKA Z43 - ŘEZOPOHLED Z UL. OSICKÁ, ŘEZY 1-1', 2-2', ŘEZOPOHLED 3-3'				ČÍSLO PŘÍLOHY
					D.4.104

PROJEKTANT			INVESTOR		
ARCHITEKTONICKÁ KANCELÁŘ TEKTONWERK LIPOVÁ 17, 602 00 BRNO +420 725 875 180			MĚSTO LITOMÝŠL, BRATŘÍ ŠTĚSTNÝCH 1000, 570 01 LITOMÝŠL		
AUTOR / ZODPOVĚDNÝ PROJEKTANT ING. ARCH. JINDŘICH ŠKRABAL			KRESLIL BC. BARBORA SATRAPOVÁ		