LEGENDA MATERIÁLŮ

STÁVAJÍCÍ KCE REGULAČNÍ ZDI	NOVÉ KCE REGULAČNÍ ZDI	NOVÉ KCE KOMUNIKACE	
TERÉN	HLAVA ZDIVA - MONOLITICKÝ ŽB	ŠTĚRKODRŤ $ŠD_A$:0/63 G_E	A DLAŽBA, ŽULOVÁ KOSTKA 65x65 MM, DO OBLOUKU
ZÁKLADOVÉ ZDIVO Z PROKLÁDANÉHO BETONU	NADZÁKLAD. ZDIVO OBKLADNÍ Z LOMOVÉHO KAMENE, DOPLNĚNÍ	SMĚS STMELENÁ CEMENTEM SC;0/32; $C_{5/6}$	B DLAŽBA, ŽULOVÁ KOSTKA 65x65 MM, BORDURA
NADZÁKLADOVÉ ZDIVO OBKLADNÍ Z LOMOVÉHO KAMENE	POVĚTRNOSTNĚ ODOLNÁ VYSOKOPEV. OCEL COR-TEN A588, A847	LOŽE Z KAMENNÉ DRTI fr. 4/8 L	C DLAŽBA, ŽULOVÁ KOSTKA 80x80 MM, ŘÁDKOVÁ
NADZÁKLADOVÉ ZDIVO RUBOVÉ Z LOMOVÉHO KAMENE	ZÁSYP, ŠTĚRKODRŤ	DLAŽBA, ŽULOVÁ KOSTKA	D DLAŽBA, ŽULOVÁ KOSTKA 100x100 MM, DO OBLOUKU
VÝPLŇOVÉ ZDIVO Z PROSTÉHO BETONU	DŘEVO		E DLAŽBA, ŽULOVÁ KOSTKA 100x100 MM, LINIE-ROZHRANÍ
HLAVA ZDIVA Z PROSTÉHO BETONU			F DLAŽBA, ŽULOVÝ OBRUBNÍK 120x500 MM/250 MM
BOURANÉ KCE			

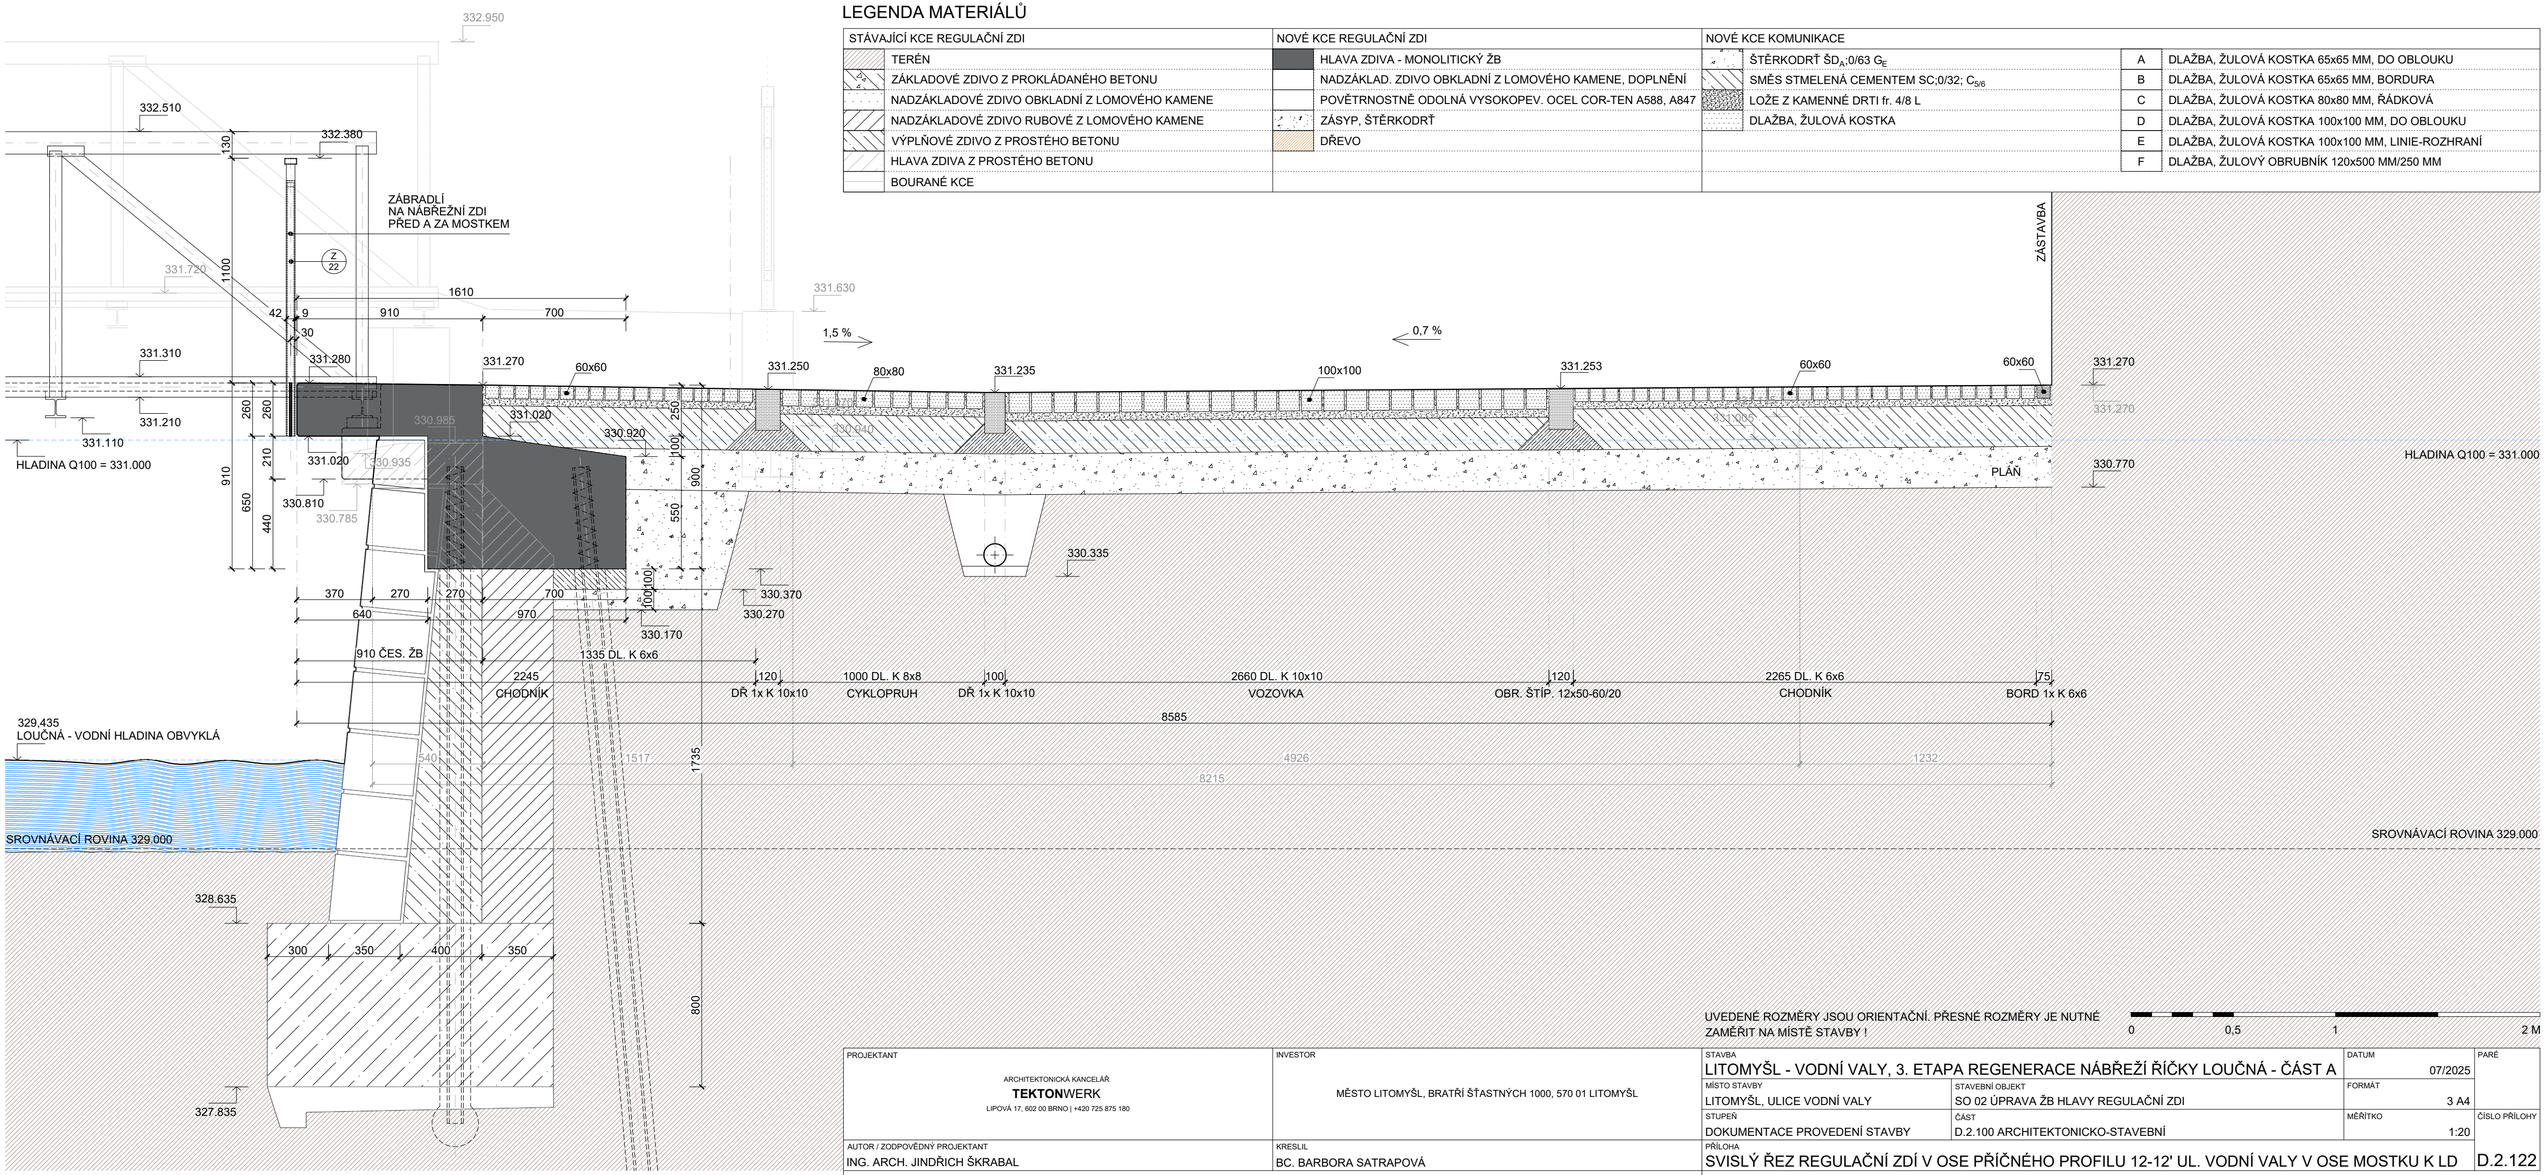

UVEDENÉ ROZMĚRY JSOU ORIENTAČNÍ. PŘESNÉ ROZMĚRY JE NUTNÉ ZAMĚŘIT NA MÍSTĚ STAVBY !

0 0,5 1 2 M

PROJEKTANT ARCHITEKTONICKÁ KANCELÁŘ **TEKTON**WERK LIPOVÁ 17, 602 00 BRNO | +420 725 875 180	INVESTOR MĚSTO LITOMYŠL, BRATŘÍ ŠŤASTNÝCH 1000, 570 01 LITOMYŠL	STAVBA LITOMYŠL - VODNÍ VALY, 3. ETAPA REGENERACE NÁBŘEŽÍ ŘÍČKY LOUČNÁ - ČÁST A		DATUM 07/2025	PARÉ
		MÍSTO STAVBY LITOMYŠL, ULICE VODNÍ VALY	STAVEBNÍ OBJEKT SO 02 ÚPRAVA ŽB HLAVY REGULAČNÍ ZDI	FORMÁT 3 A4	
		STUPEŇ DOKUMENTACE PROVEDENÍ STAVBY	ČÁST D.2.100 ARCHITEKTONICKO-STAVEBNÍ	MĚŘÍTKO 1:20	ČÍSLO PŘÍLOHY
AUTOR / ZODPOVĚDNÝ PROJEKTANT ING. ARCH. JINDŘICH ŠKRABAL	KRESLIL BC. BARBORA SATRAPOVÁ	PŘÍLOHA SVISLÝ ŘEZ REGULAČNÍ ZDÍ V OSE PŘÍČNÉHO PROFILU 12-12' UL. VODNÍ VALY V OSE MOSTKU K LD			D.2.122