




DETAIL C3, D3 - ČELNÍ POHLED

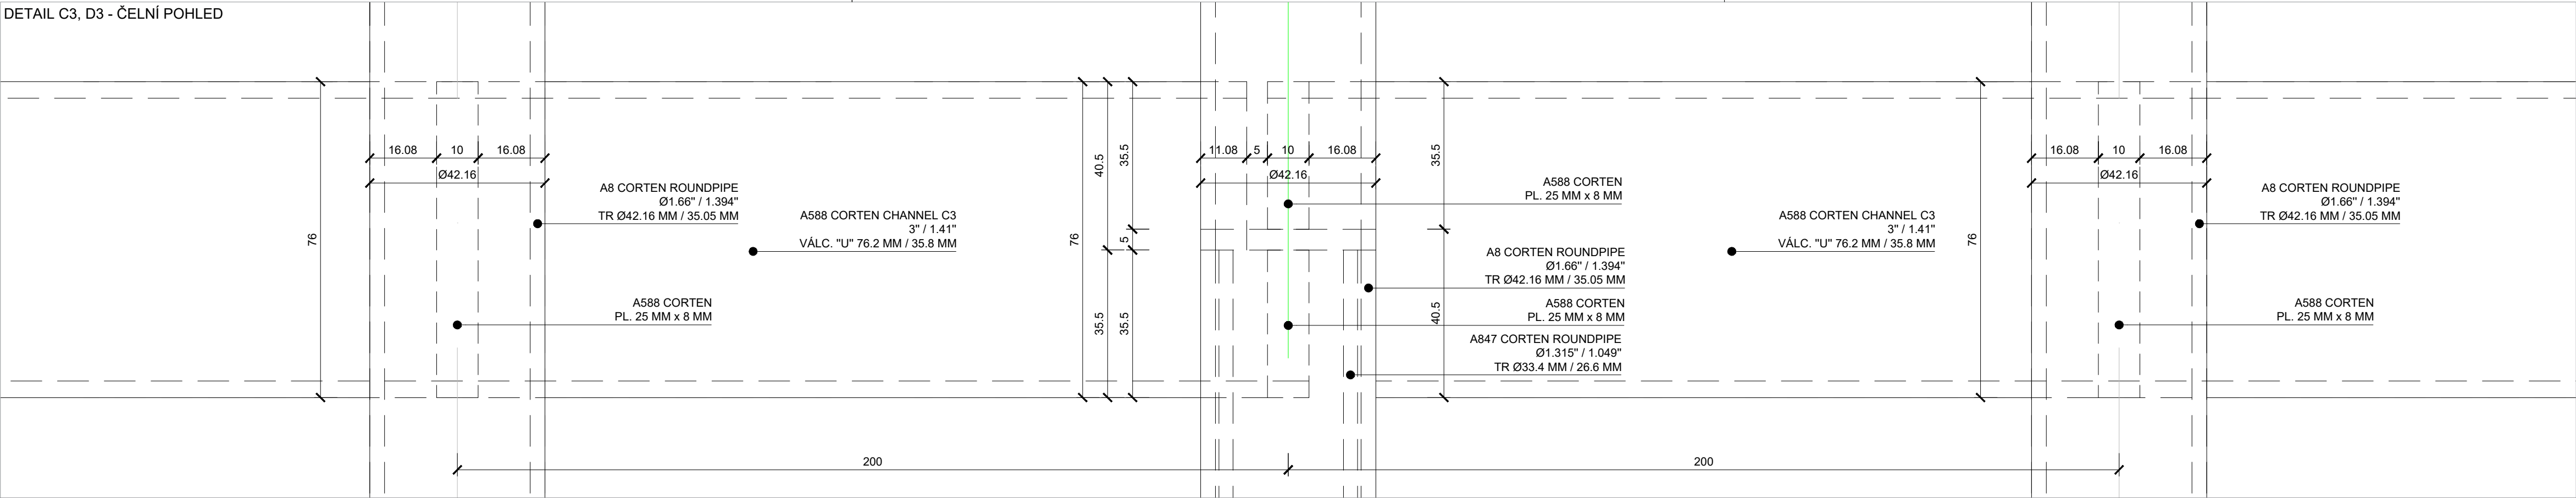

DETAIL C1, D1 - VODOROVNÝ ŘEZ

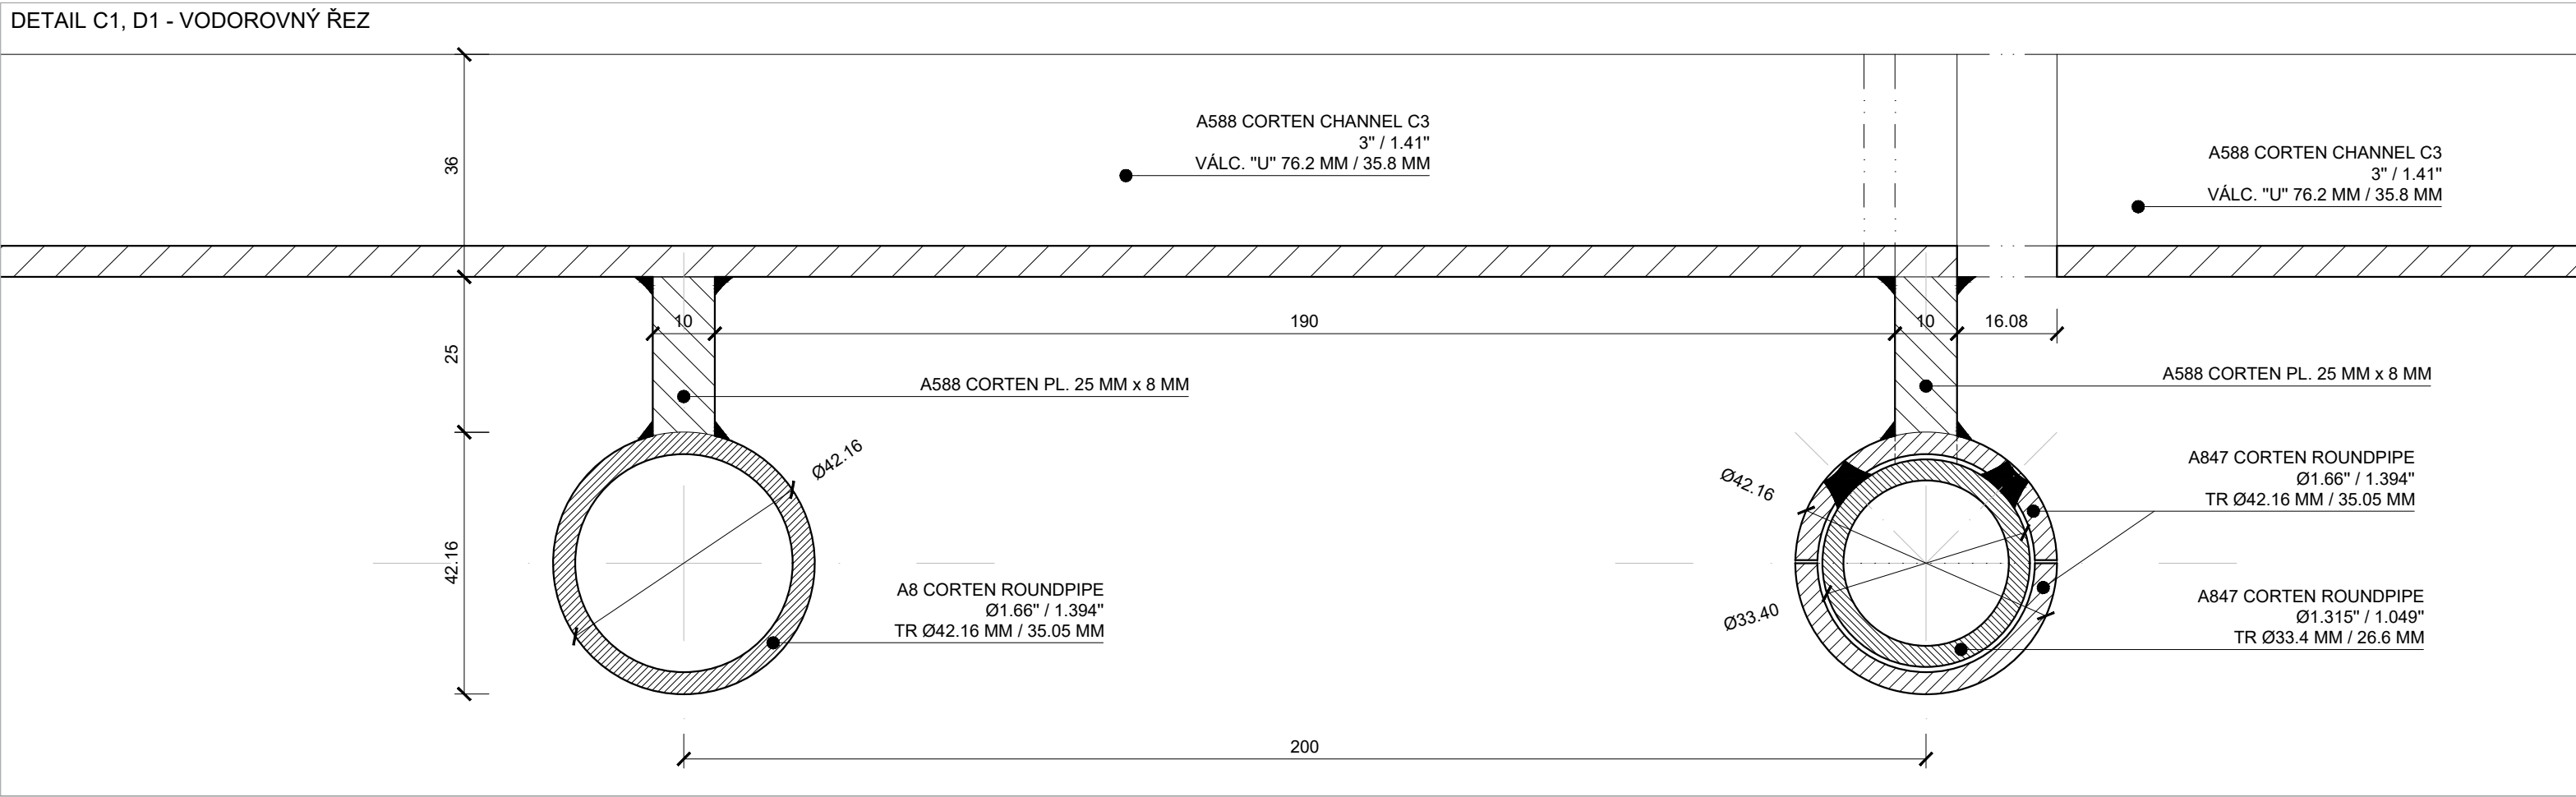

DETAIL C2, D2 - SVISLÝ ŘEZ

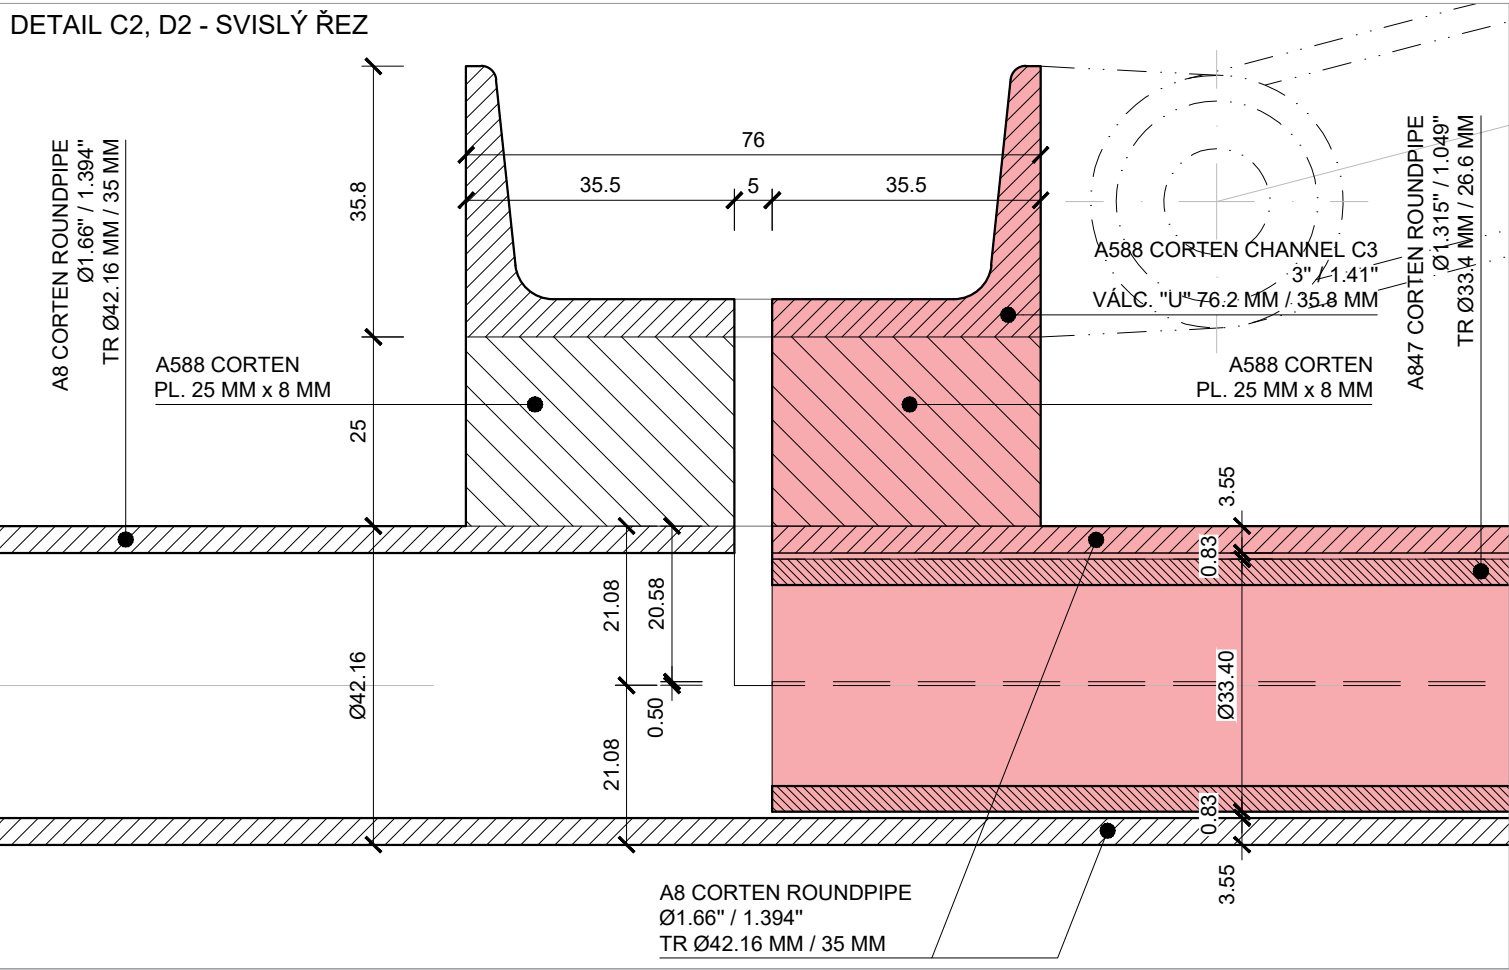

	PROJEKTANT	INVESTOR	STAVBA	DATUM	PARÉ
	ARCHITEKTONICKÁ KANCELÁŘ TEKTONWERK LIPOVÁ 17, 602 00 BRNO +420 725 875 180	MĚSTO LITOMYŠL, BRATŘÍ ŠTASTNÝCH 1000, 570 01 LITOMYŠL	LITOMYŠL - VODNÍ VALY, 3. ETAPA REGENERACE NÁBŘEŽÍ ŘÍČKY LOUČNÁ - ČÁST A	07/2025	
			MÍSTO STAVBY	STAVEBNÍ OBJEKT	FORMÁT
			LITOMYŠL, ULICE VODNÍ VALY	SO 04 MĚSTSKÝ DVOREK S NIKOU NA KONTEJNERY PRO TŘÍDĚNÍ ODPADU A PLAKÁTOVACÍ PLOCHOU	3 A4
			STUPEŇ	ČÁST	MĚŘITKO
			DOKUMENTACE PROVEDENÍ STAVBY	D4.100 ARCHITEKTONICKO-STAVEBNÍ	1:1
	AUTOR / ZODPOVĚDNÝ PROJEKTANT	KRESLIL	PŘÍLOHA		ČÍSLO PŘÍLOHY
	ING. ARCH. JINDŘICH ŠKRABAL	BC. BARBORA SATRAPOVÁ	BRANKA Z42a,b + BRANKA Z43a,b - DORAZ AKTIVNÍHO KŘÍDLA K PASIVNÍMU KŘ., DETAIL C1, D1, C2, D2, C3, D3		D.4.112