


VODOVOD

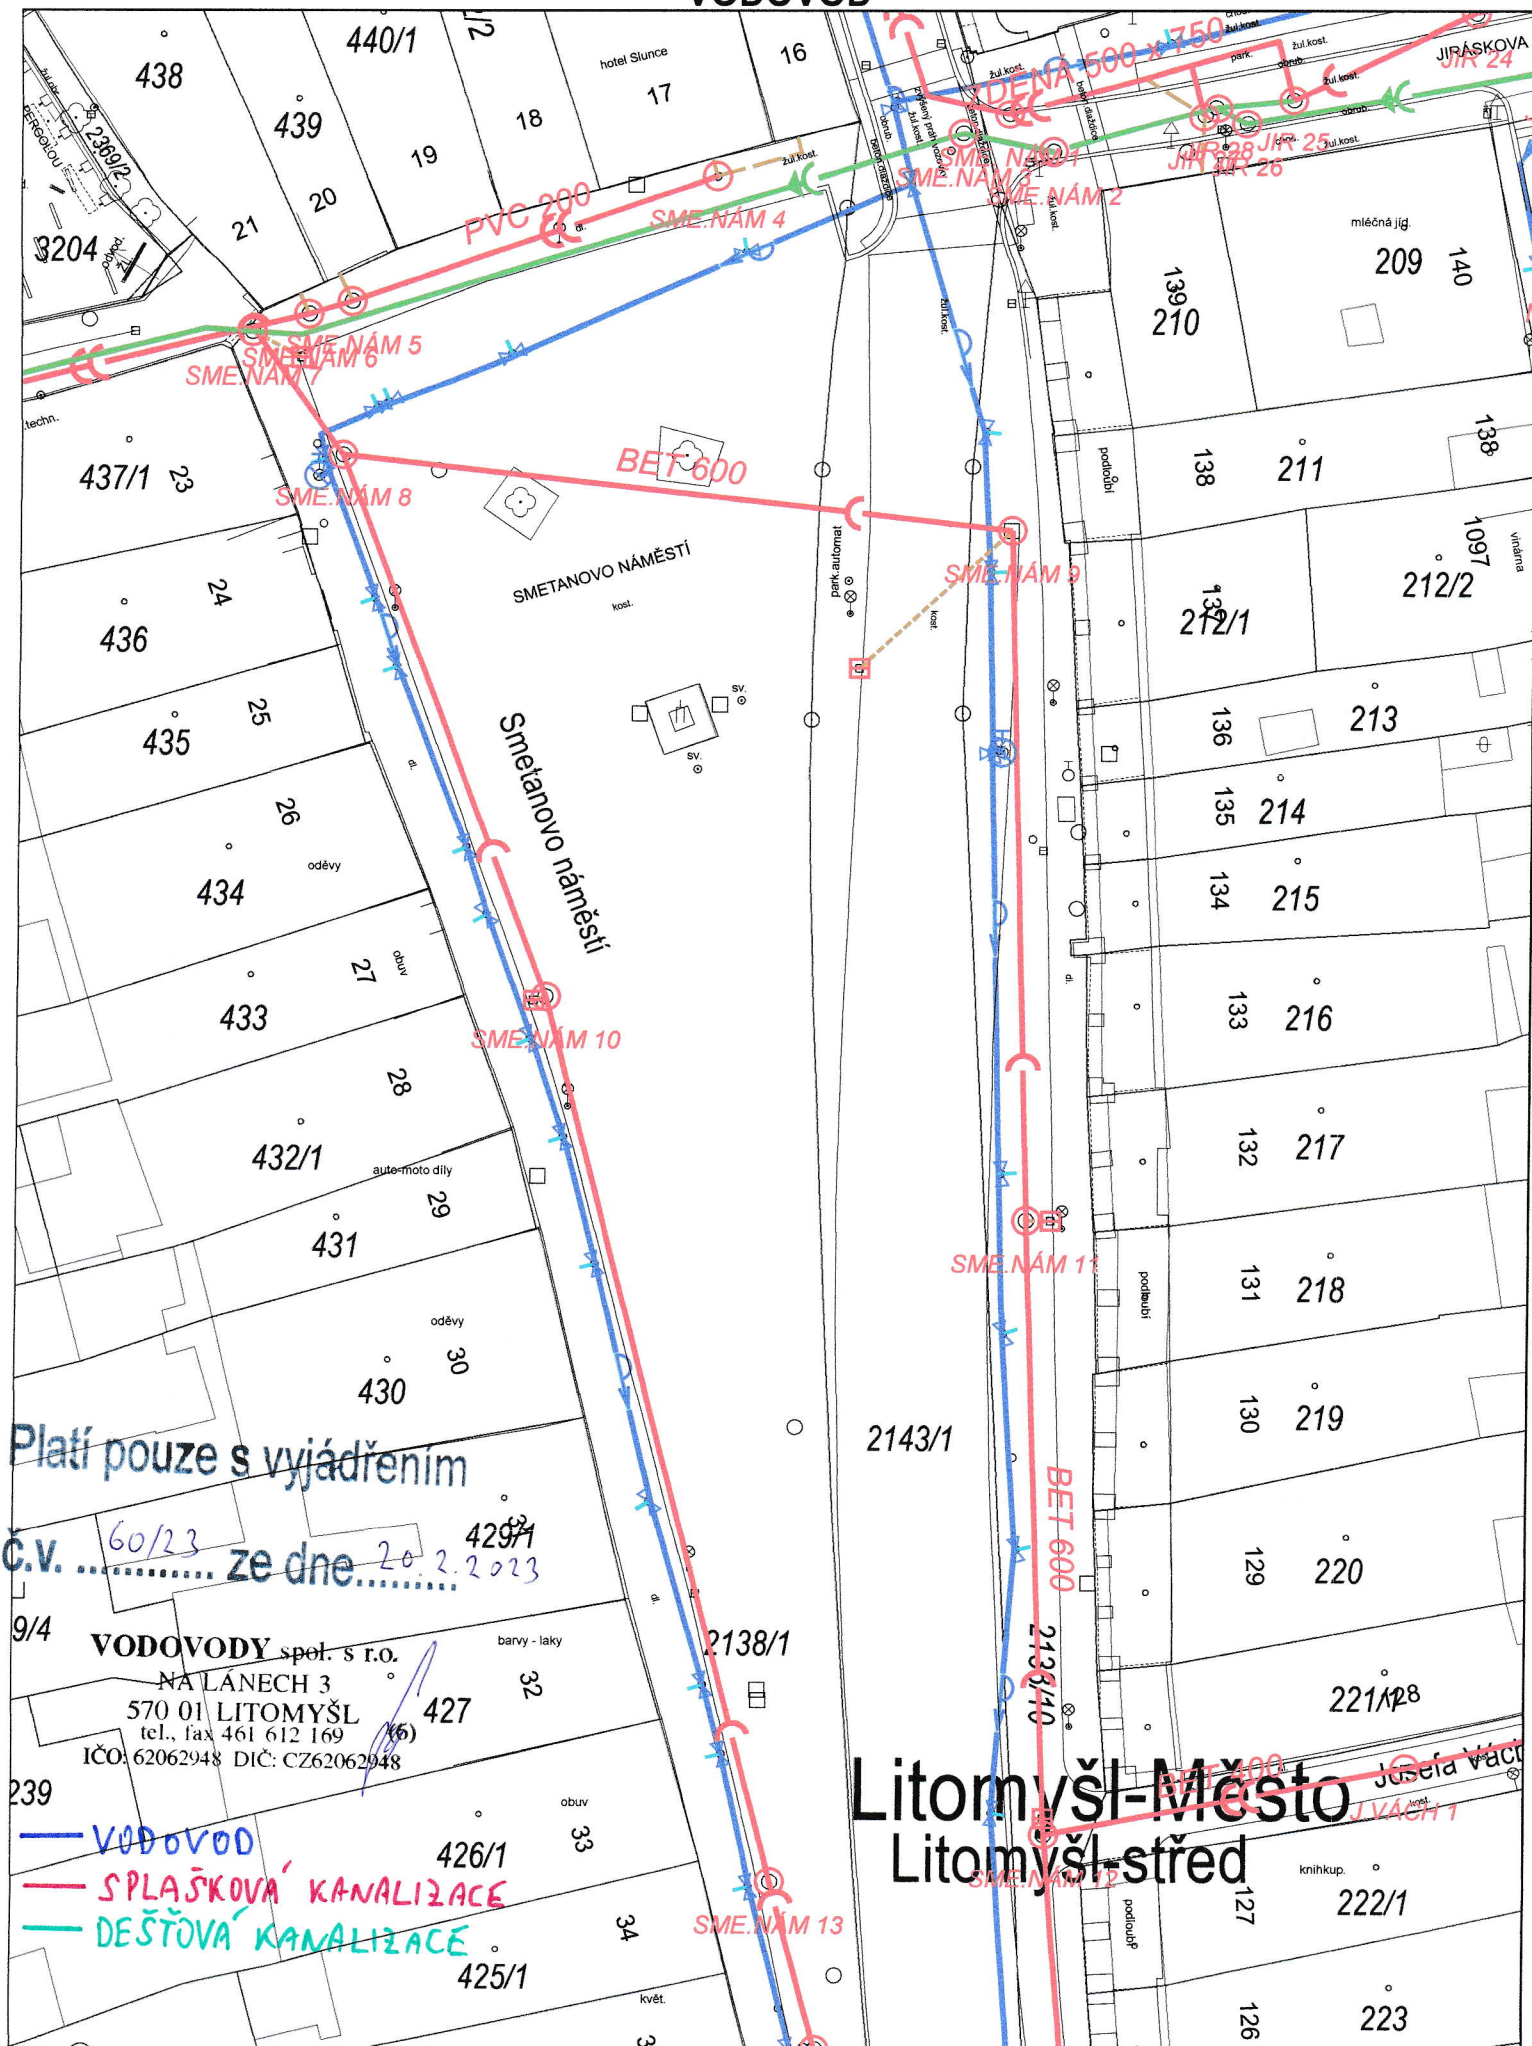

Platí pouze s vyjádřením

Č.v. 60/23 ze dne 20.2.2023

VODOVODY spol. s r.o.

NA LANECH 3

570 01 LITOMYŠL

tel., fax 461 612 169

IČO: 62062948 DIČ: CZ62062948

VODOVOD

SPLAŠKOVÁ KANALIZACE

DEŠŤOVÁ KANALIZACE

č.v. 60/23 ze dne 20.2.2023