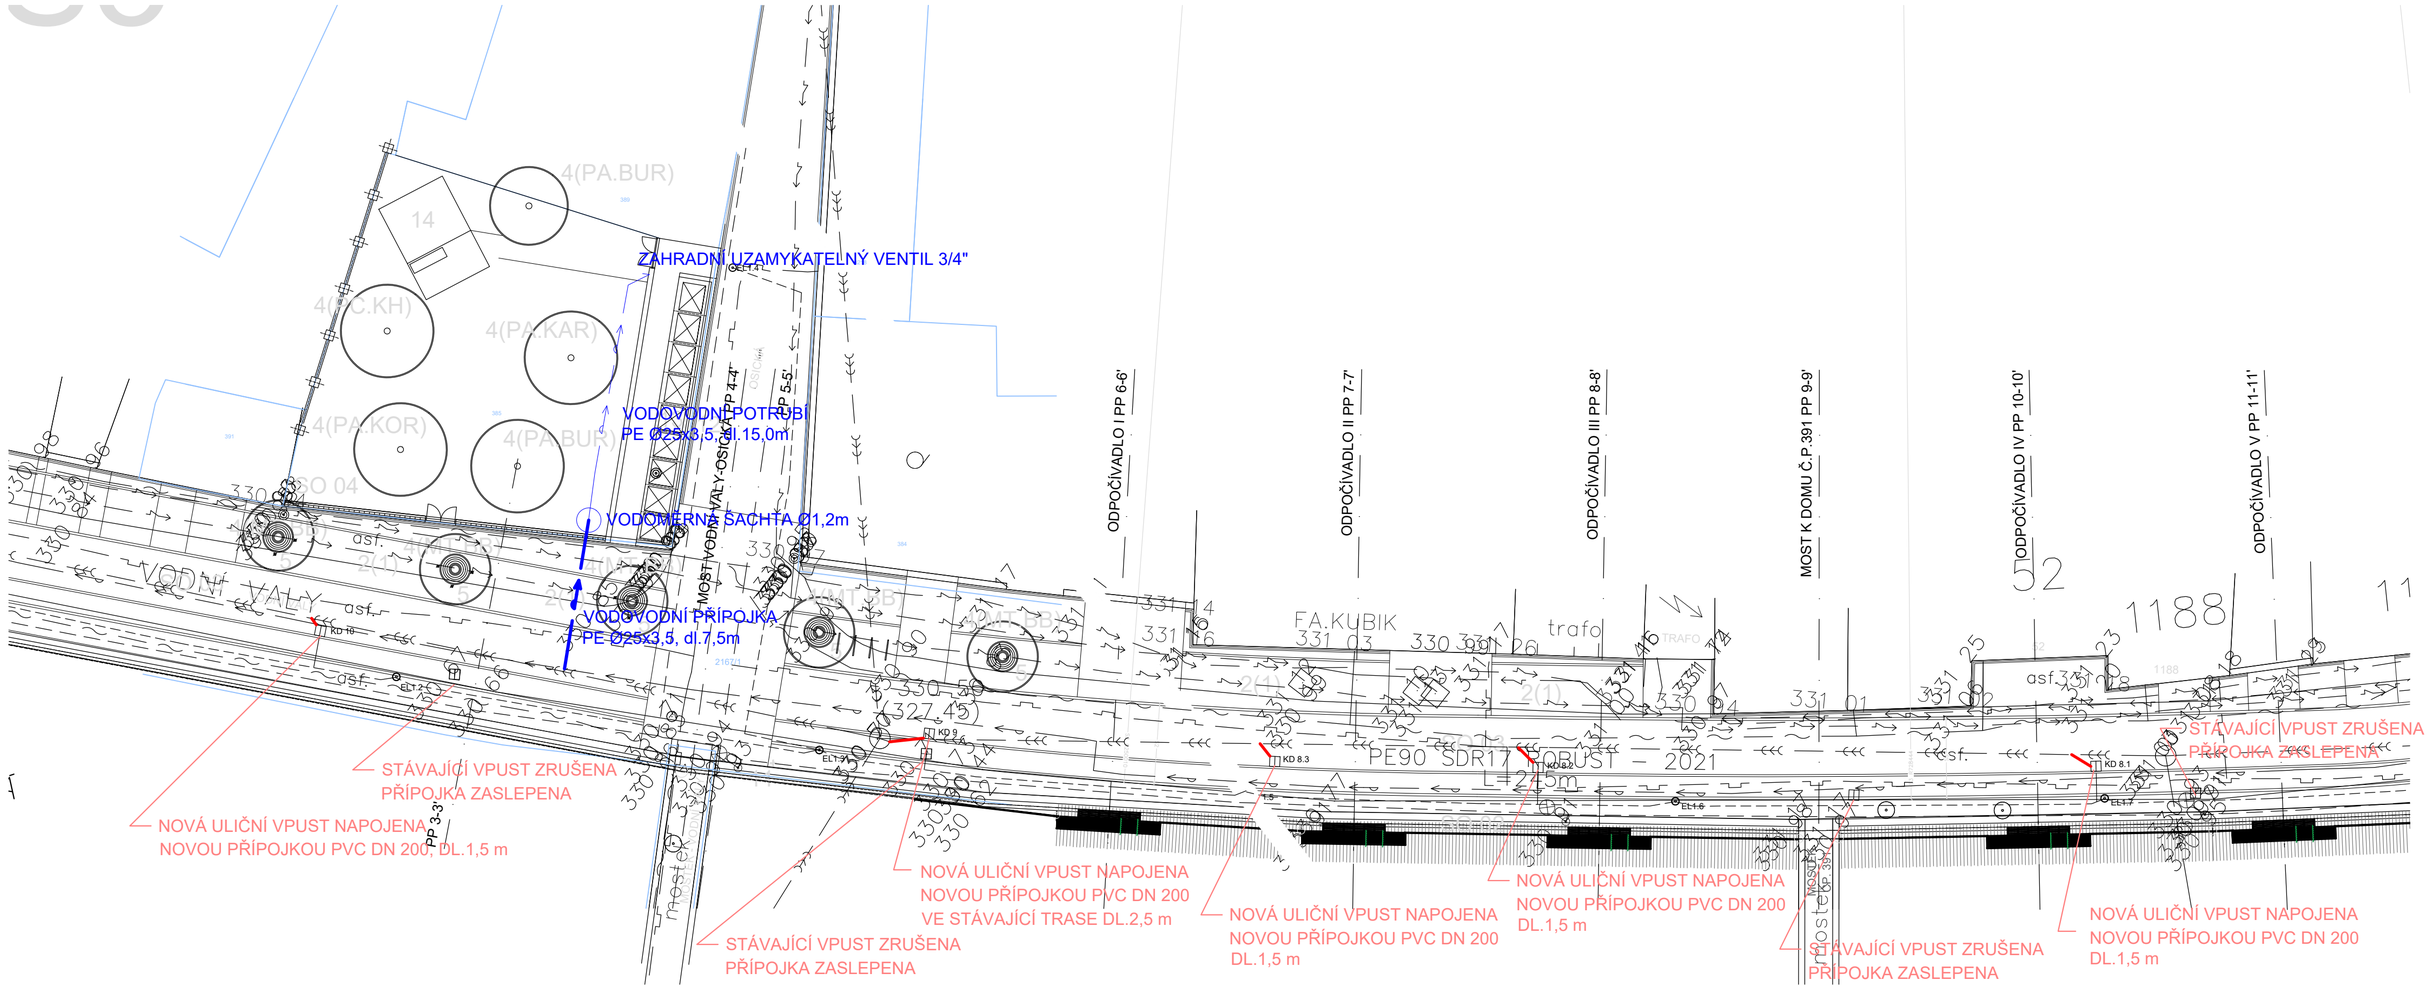

KANALIZACE JEDNOTNÁ OVĚŘENÁ PODZEMNÍ	PLYN NÍZKOTLAK OVĚŘENÝ PODZEMNÍ
KANALIZACE DEŠŤOVÁ NOVÁ	VODOVOD PITNÁ NAVRŽENÝ
SILOVÉ NÍZKÉ NAPĚTÍ OVĚŘENÉ NADZEMNÍ	VODOVOD PITNÁ OVĚŘENÝ PODZEMNÍ
VEŘEJNÉ OSVĚTLENÍ - NAVRHOVANÉ	SDĚLOVACÍ SPOJOVÉ OVĚŘENÉ PODZEMNÍ
VEŘEJNÉ OSVĚTLENÍ - PŮVODNÍ	
SILOVÉ NÍZKÉ NAPĚTÍ OVĚŘENÉ PODZEMNÍ	

PROJEKTANT
ARCHITEKTONICKÁ KANCELÁŘ P.A.W. ARCHITEKTI
LUDVÍK GRYM A JINDŘICH ŠKRABAL
CZ-602 00 BRNO, LIPOVÁ 17 TEL. +420 545 221 596

AUTOR, ZODPOVĚDNÝ PROJEKTANT
ING. ARCH. JINDŘICH ŠKRABAL

INVESTOR
MĚSTO LITOMYŠL
BRATŘÍ ŠTASTNÝCH 1000
570 01

KRESLIL
LUBOŠ BARTOŠ

STAVBA
LITOMYŠL - VODNÍ VALY, 3. etapa regenerace nábřeží Loučné, část A

PARÉ

MÍSTO STAVBY LITOMYŠL, ULICE VODNÍ VALY	STAVEBNÍ OBJEKT SO 07 DEŠŤOVÁ KANALIZACE A PŘÍPOJKA VODOVODU K MĚSTSKÉMU DVORKU	DATUM 06/2025	
STUPEŇ PROJEKT PRO PROVEDENÍ STAVBY	ČÁST VODOHOSPODÁŘSKÁ	FORMÁT 3 A4	ČÍSLO PŘÍLOHY 02
PŘÍLOHA SITUACE	PROJEKTANT ČÁSTI Luboš Bartoš, ČKAIT 0601828	MĚŘÍTKO 1:200	