
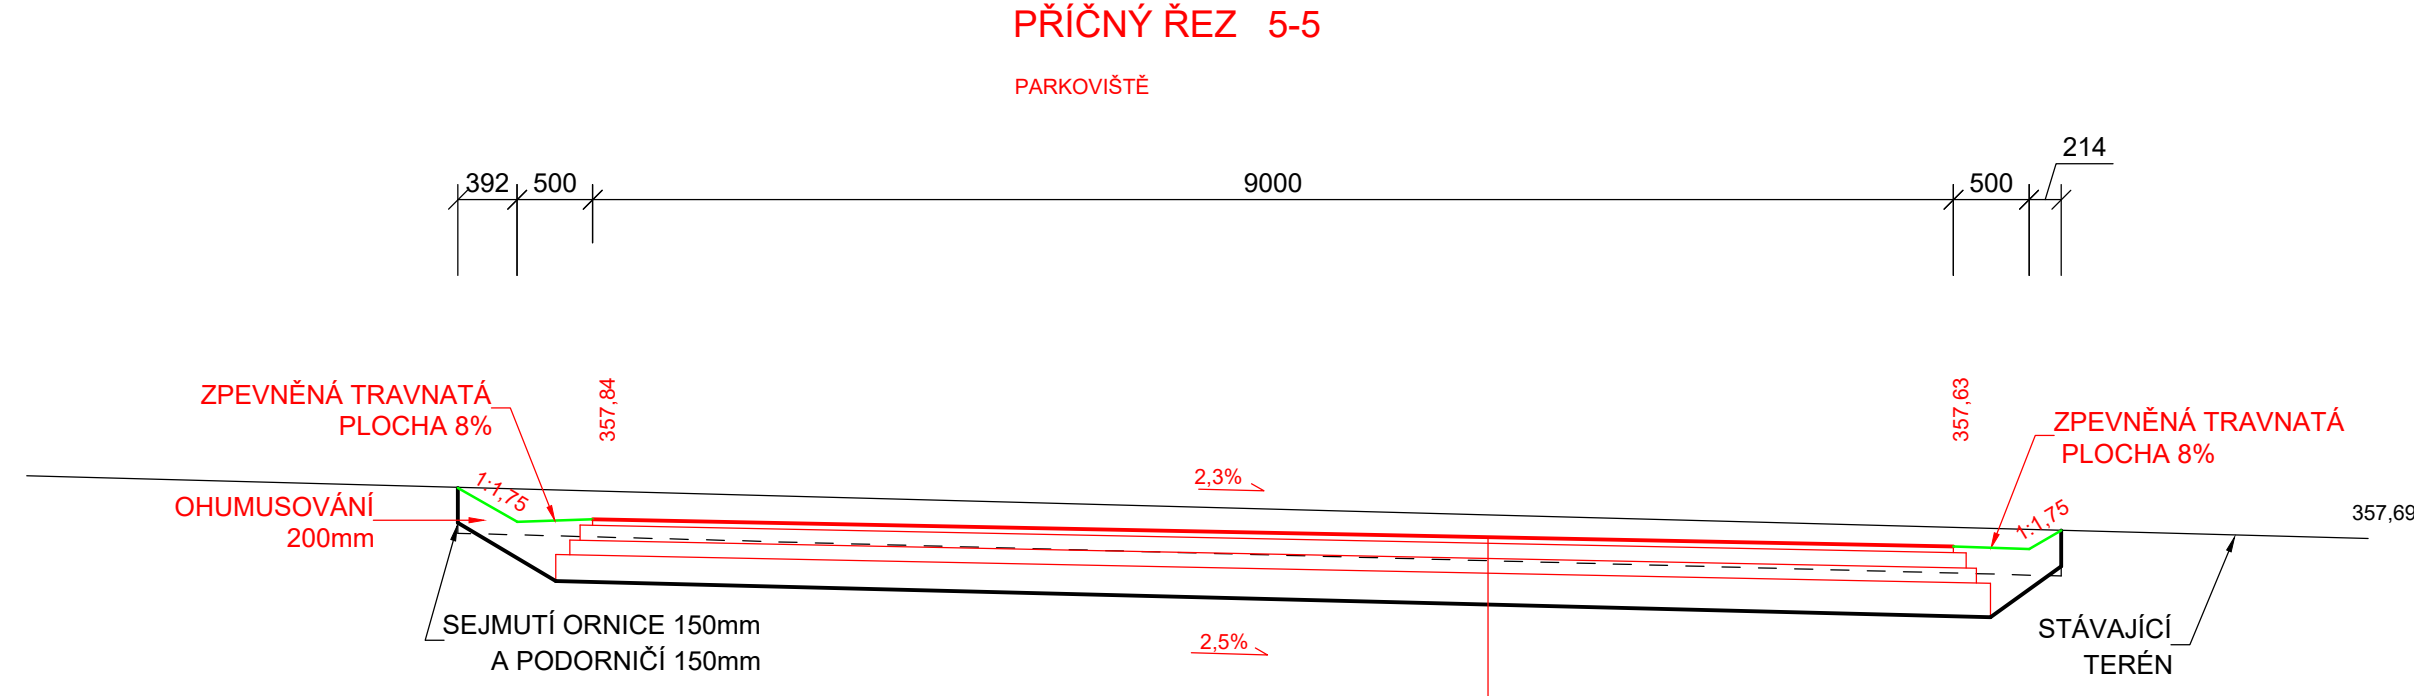
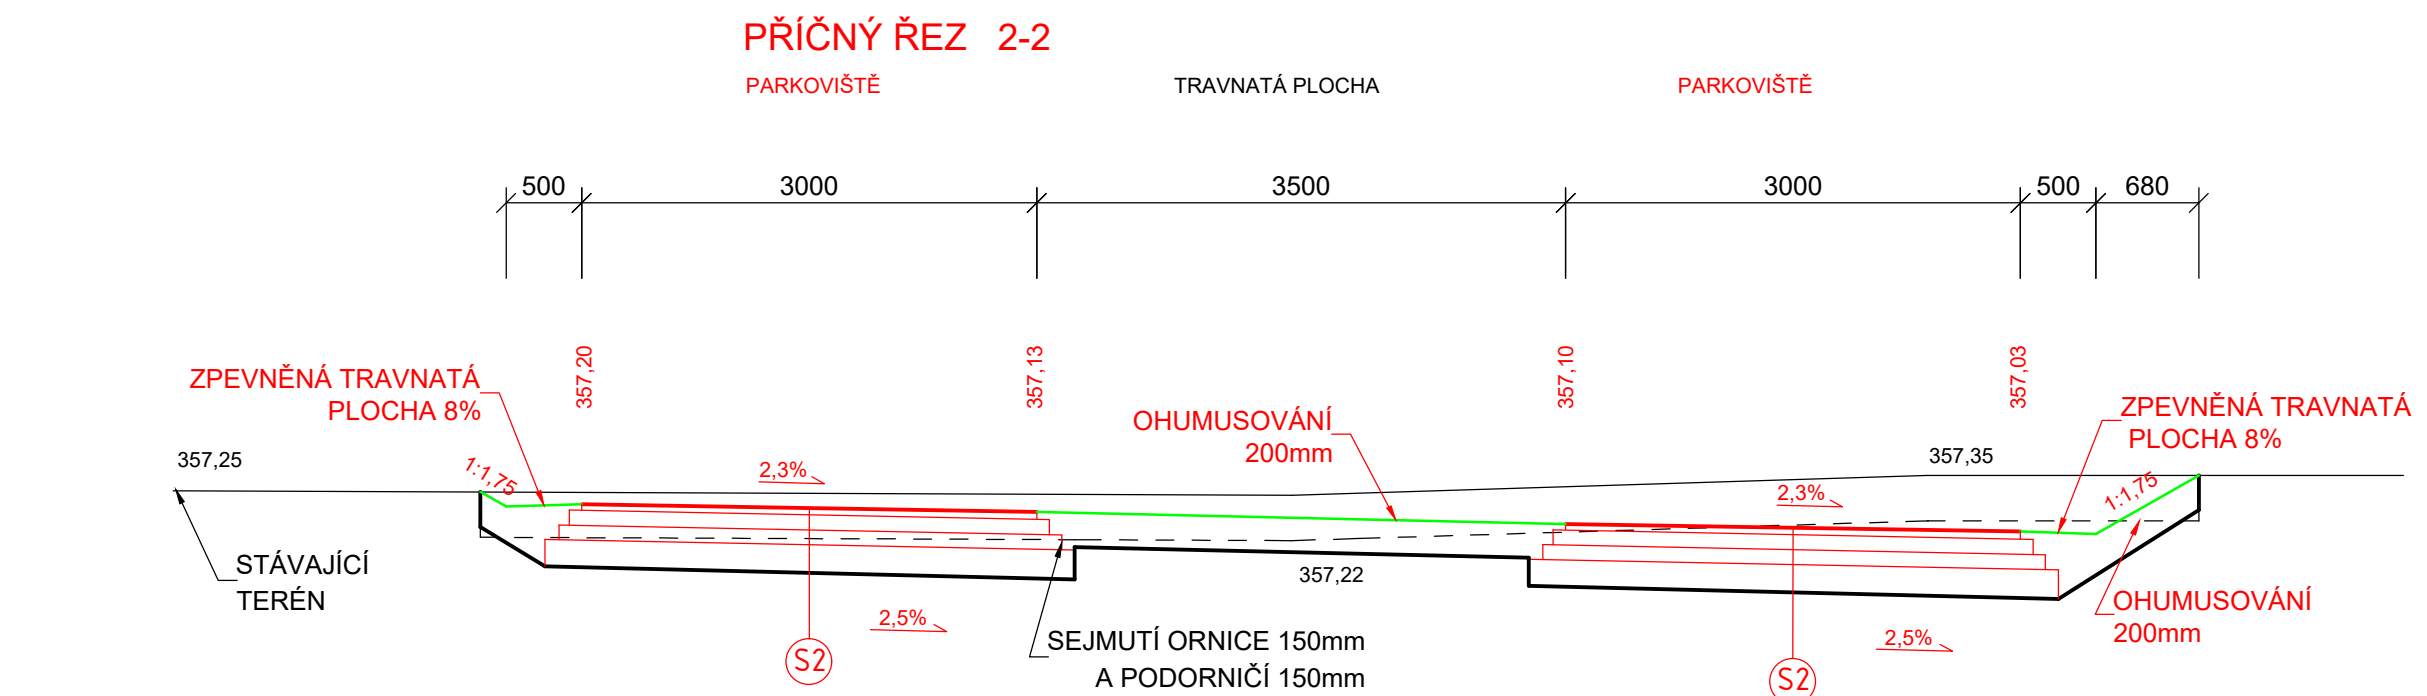


CHARAKTERISTICKÉ PŘÍČNÉ ŘEZY 1:50

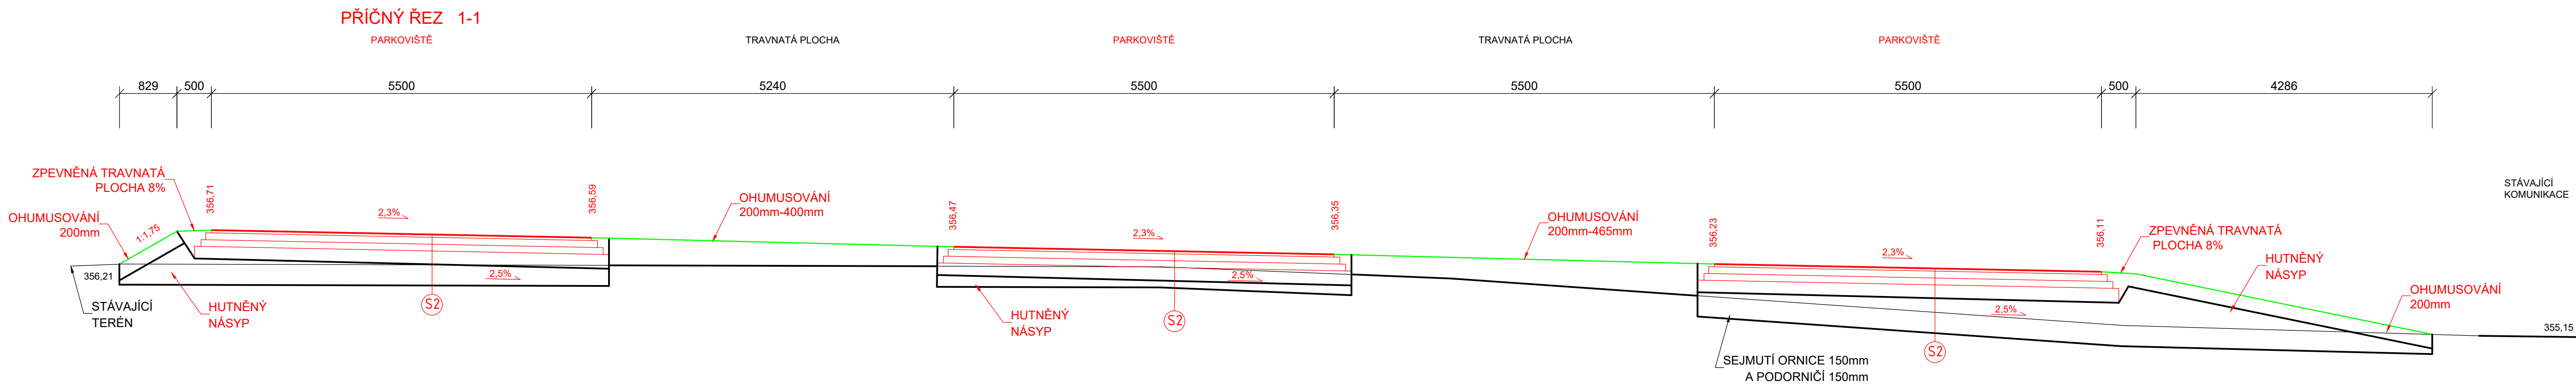

- LEGENDA**
- (S2)** SKLADBA KONSTRUKCE VOZOVKY
NOVÝ STAV
 - 355,98 STÁVAJÍCÍ TERÉN
 - 354,34 NOVÝ TERÉN


- (S1)** SKLADBA POVRCHU - TŘÍDA DOPRAVNÍHO ZATÍŽENÍ VI.
KATALOGOVÝ LIST D1-N-6-PIII
- ASFALTOVÝ BETON ABS II - 40mm
 - SPOJOVACÍ POSTRÍK 0,25kg/m²
 - OBALOVANÉ KAMENIVO OKS I - 50mm
 - KAMENIVO SPEV. CEMENTEM KSC I - 120mm
 - ŠTĚRKODRT ŠD - 150mm
 - SD ZHUTNĚNÁ NA Edef/2 - 60MPa
 - VLOŽENÁ NETKANÁ GEOTEXTILIE 200g/m²
- ZEMNÍ PLÁN ZHUTNĚNÁ NA Edef/2 - 45MPa - 360mm
KONSTRUKČNÍ VRSTVY ZHOTOVIT PODLE TECHNOLOGICKÝCH PODKLADŮ

- (S2)** SKLADBA POVRCHU - TŘÍDA DOPRAVNÍHO ZATÍŽENÍ VI.
- HLINITOPÍŠČITÁ PROSÍVKA FRAKCE 0/4 - 40mm
 - POLOŽITÍ NADVAKRÁT
 - MECH. ZPEV. KAMENIVO MZK - 180mm
 - ŠTĚRKODRT ŠD - 200mm
 - VLOŽENÁ NETKANÁ GEOTEXTILIE 200g/m²
- ZEMNÍ PLÁN ZHUTNĚNÁ NA Edef/2 - 30MPa - 420mm
KONSTRUKČNÍ VRSTVY ZHOTOVIT PODLE TECHNOLOGICKÝCH PODKLADŮ


- (S3)** SKLADBA POVRCHU - TŘÍDA DOPRAVNÍHO ZATÍŽENÍ VI.
- DLAŽBA, ŽULA, 100/100 - 100mm
 - LOŽE, ŠTĚRK FRAKCE 4/8 - 40mm
 - ŠTĚRKODRT ŠD - 250mm
 - VLOŽENÁ NETKANÁ GEOTEXTILIE 200g/m²
- ZEMNÍ PLÁN ZHUTNĚNÁ NA Edef/2 - 45MPa - 390mm
KONSTRUKČNÍ VRSTVY ZHOTOVIT PODLE TECHNOLOGICKÝCH PODKLADŮ

- (S4)** SKLADBA POVRCHU - TŘÍDA DOPRAVNÍHO ZATÍŽENÍ VI.
- DLAŽBA, ŽULA, 100/100 - 100mm
 - LOŽE, ŠTĚRK FRAKCE 4/8 - 40mm
 - ŠTĚRKODRT ŠD - 200mm
 - VLOŽENÁ NETKANÁ GEOTEXTILIE 200g/m²
- ZEMNÍ PLÁN ZHUTNĚNÁ NA Edef/2 - 30MPa - 340mm
KONSTRUKČNÍ VRSTVY ZHOTOVIT PODLE TECHNOLOGICKÝCH PODKLADŮ

PŘÍČNÝ ŘEZ 3-3

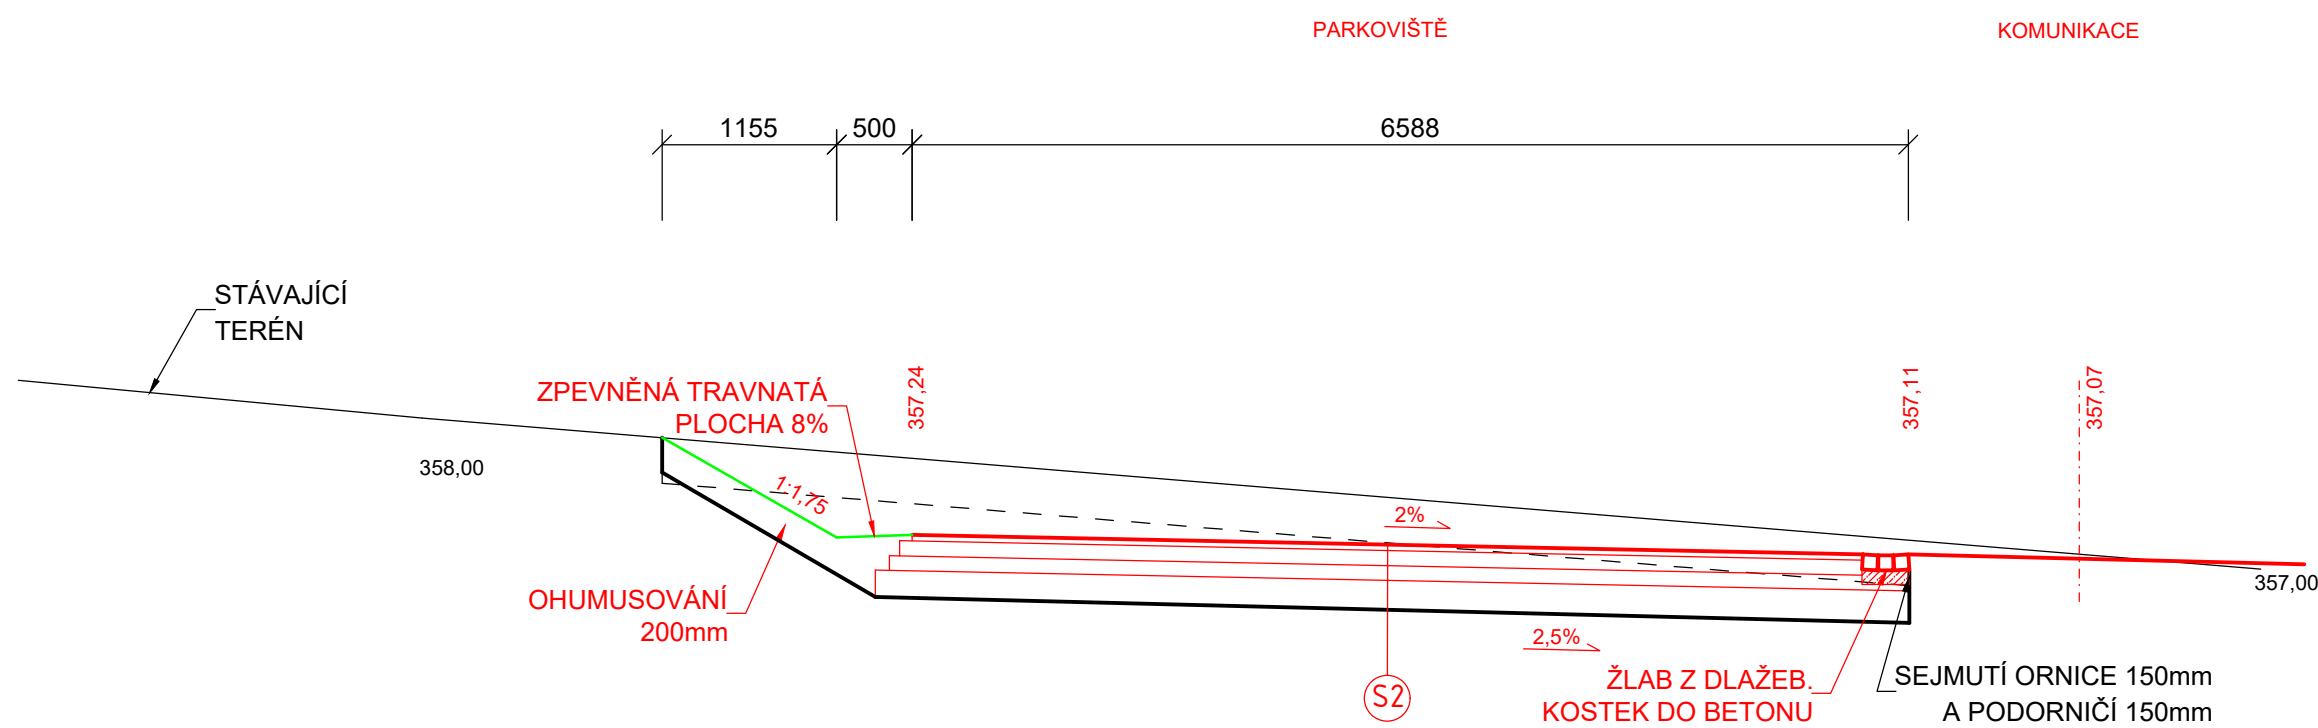

PŘÍČNÝ ŘEZ 4-4

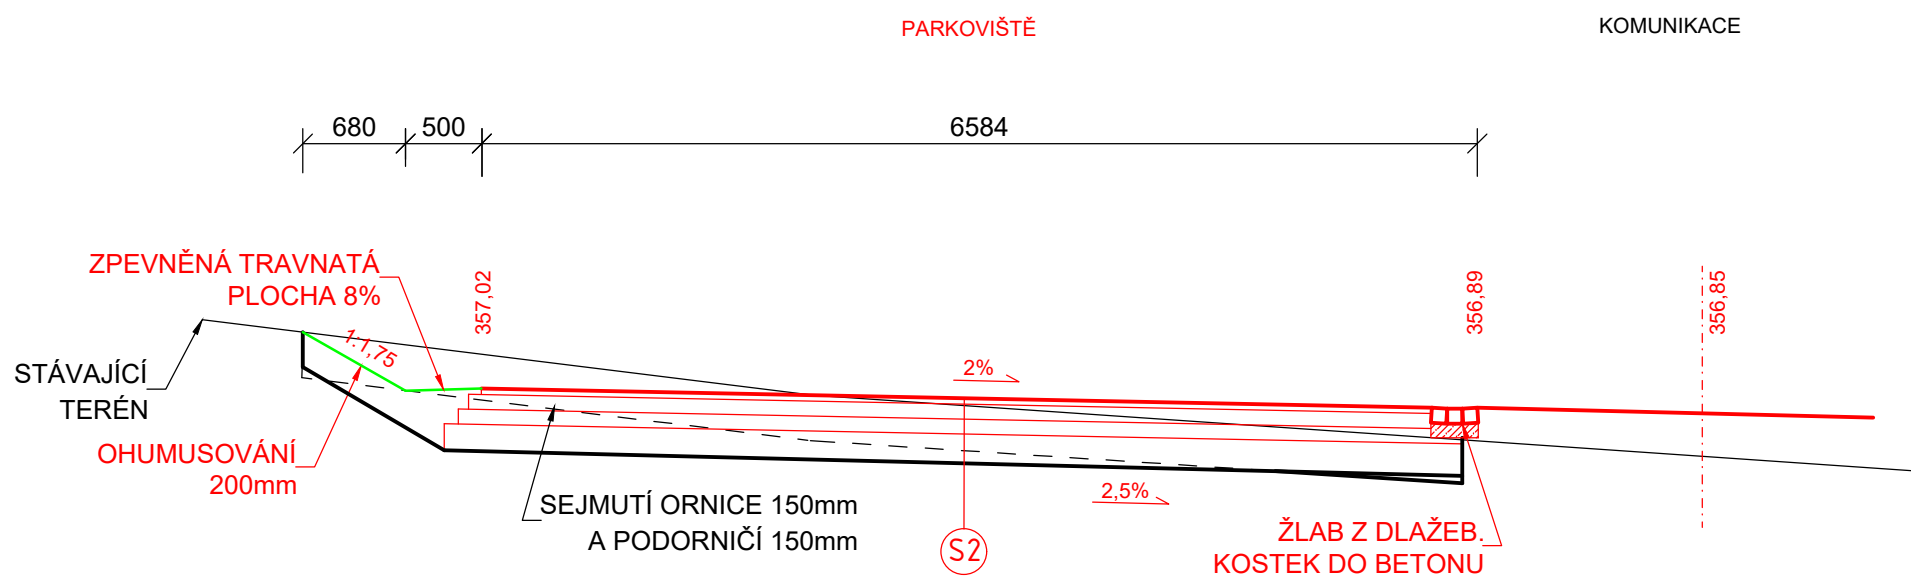

Název stavby: Rekonstrukce autokempu Primátor			
Místo stavby: p.č. 958/1, p.č. 959, p.č. 961/4, p.č. 958/3, p.č. 960/3, p.č., st. 1814, p.č. 960/2, p.č. st. 1813 p.č. 955/6, p.č., st. 3496, p.č., st. 3497, K.Ú. Litomyšl			
Objednatel: Město Litomyšl, Bří Štástných 1000, 570 01 Litomyšl			
Autor projektu:	Ing. arch. Jiří Šafr		Fplan projekty a stavby s.r.o. inženýrská a projektová kancelář Kornelův 148 570 01 Litomyšl tel.: 737 256 126 email: fplan@fplan.cz
HIP:	Ing. František Májek		
Vedoucí projektant:	Ing. František Májek		
Vypracoval:	Miroslav Filip ml.		
Kraj:	Pardubický	M.Ú.: Litomyšl	
Investor:	Město Litomyšl, Bří Štástných 1000, 570 01 Litomyšl		Číslo zakázky: 2019_11/28
Objekt:	SO - 101 Zpevněné plochy, terénní úpravy		Stupeň PD: DÚR+DSP
Část:	D.101 Zpevněné plochy, terénní úpravy		Datum: 11/2019
Výkres:	PŘÍČNÉ ŘEZY, 1-5		Měřítko: 1:50
		Č. Výkresu:	D.101.05