



Půdorys 1.NP

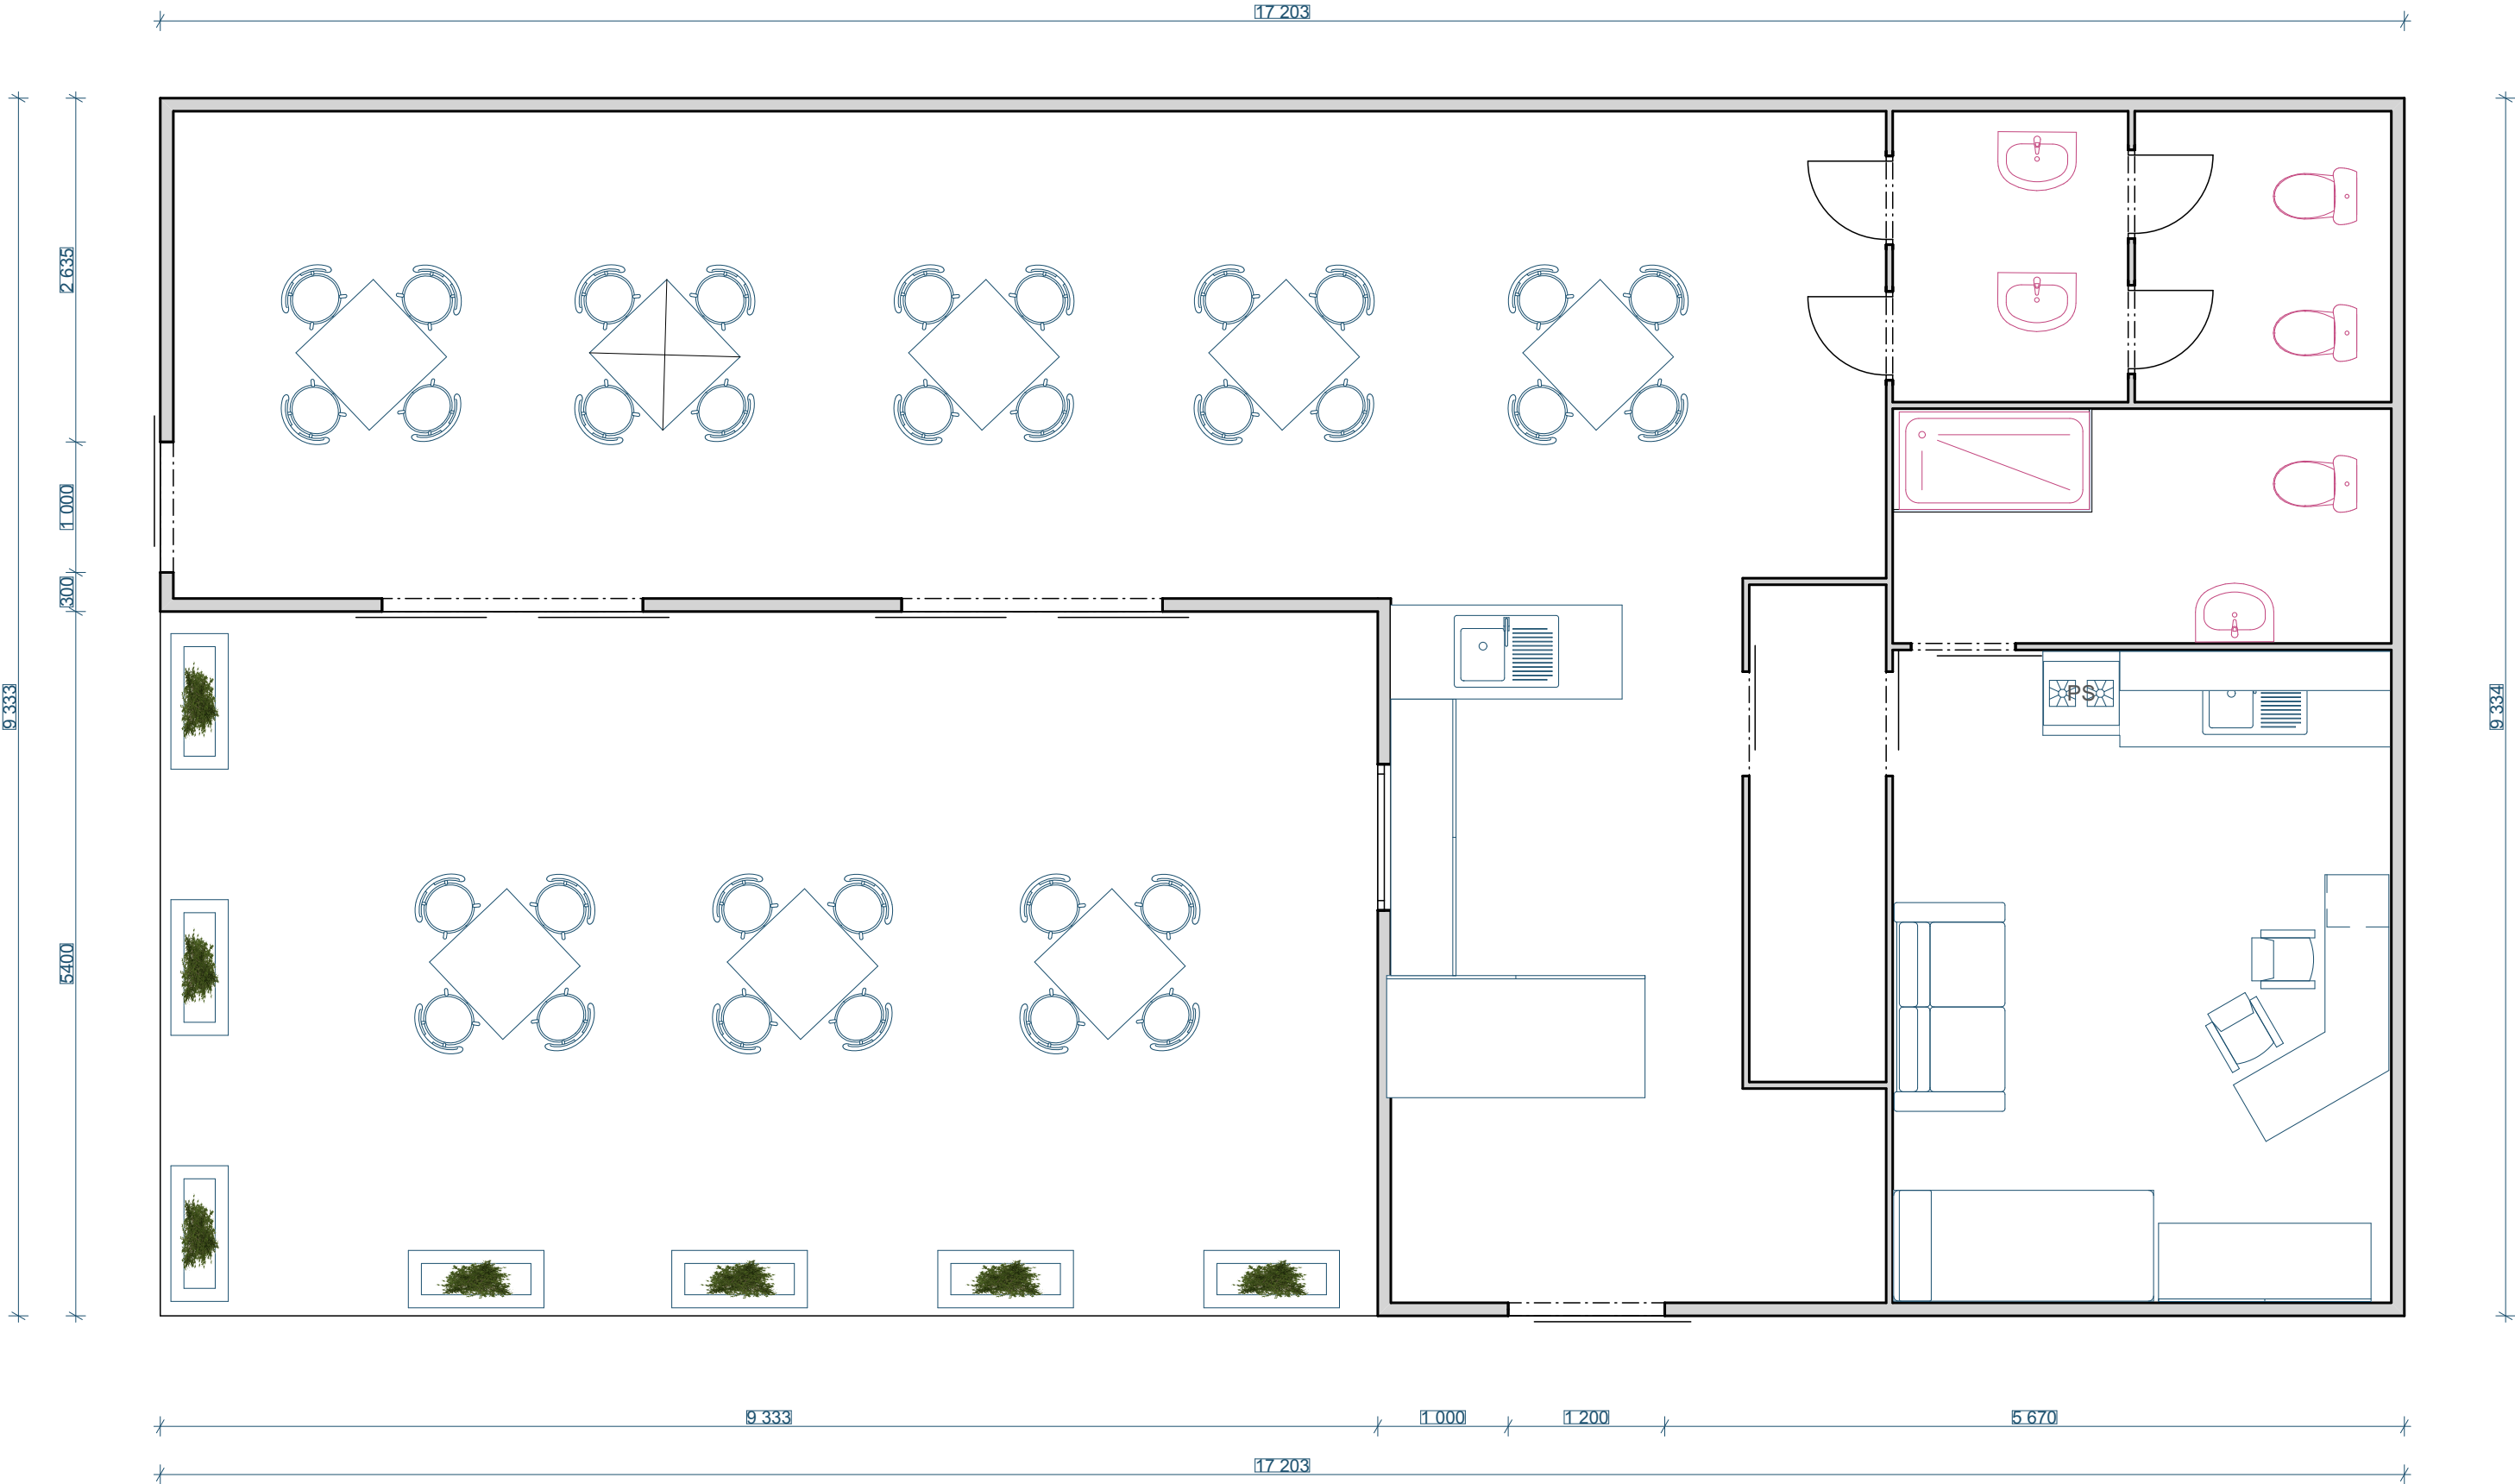

Půdorys základů

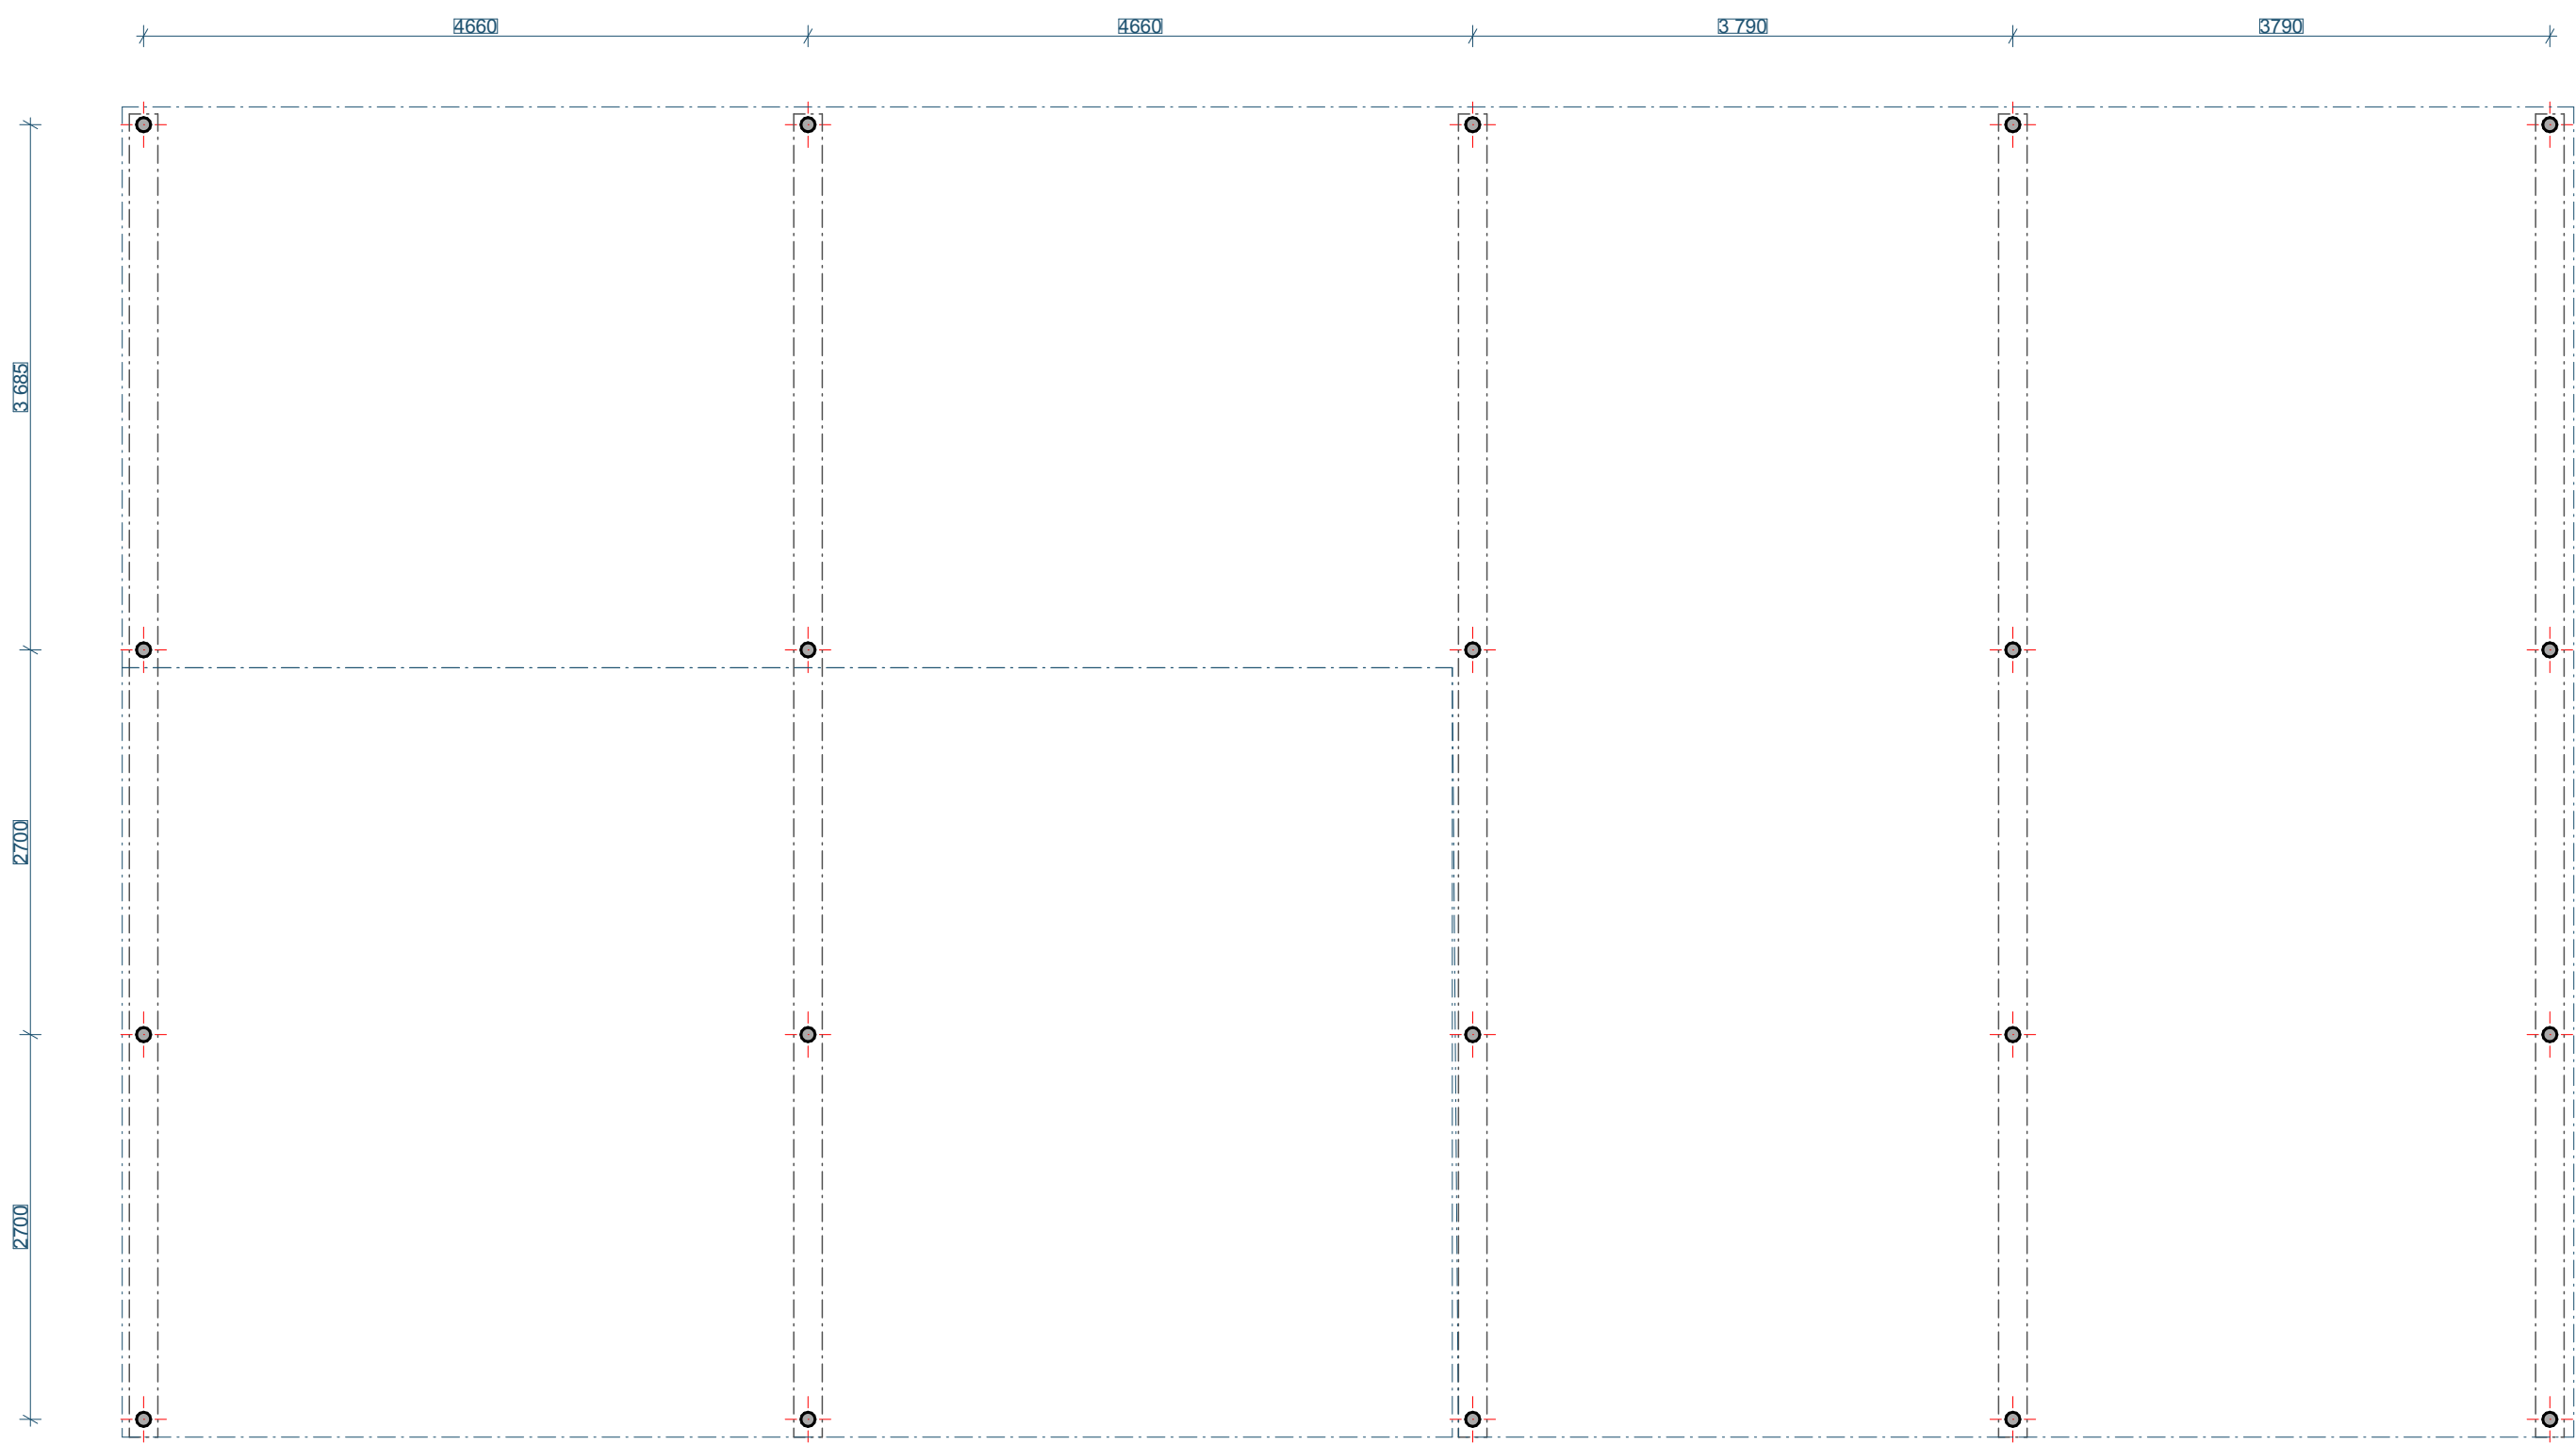

Poznámka: Objekt modulární chatky bude založen na ocelových zemních vrutech. Specifikace zemních vrutů bude součástí výrobní dokumentace dodavatele chatky.

Vizualizace



Poznámka:
Návrh modulárního objektu recepcce je proveden jako předpoklad architektonicko stavebního řešení v době zpracování projektu. Nejedná se o přesnou specifikaci objektu recepcce. Objekt modulární stavby recepcce je navržen jako dočasná stavab. Před vlastní montáží objektu na místo určení bude předložena podrobná dokumentce dodavatele modulárních staveb včetně dokladové částí.

Název stavby:			
Rekonstrukce staveb v areálu autokempu Primátor			
Místo stavby: p.č. 958/1, p.č. 959, p.č. 961/4, p.č. 958/3, p.č. 960/3, p.č. 960/3, p.č. 1814, p.č. 960/2, p.č.,st. 1813p.č. 955/6, p.č.,st. 3497, k.ú. Litomyšl			
Objednatel: Město Litomyšl, Bří Štastrných 1000, 570 01 Litomyšl			
Autor projektu:	Ing. arch. Jiří Šafr		
HIP:	Ing. František Májek		
Vedoucí projektant:	Ing. František Májek		
Vypracoval:	Miroslav Filip		
Kraj: Pardubický	M.Ú. : Litomyšl		
Investor : Město Litomyšl, Bří Štastrných 1000, 570 01 Litomyšl		Číslo zakázky	2019_11/28
Objekt: SO - 701 Modulární typové objekty		Stupeň PD	DÚR+DSP
Část : D.701. Modulární typové objekty		Datum	11/2019
Výkres : Recepce		Meřítko	1:50
		Formát	8x A4
		Č. Výkresu	D.701.04