


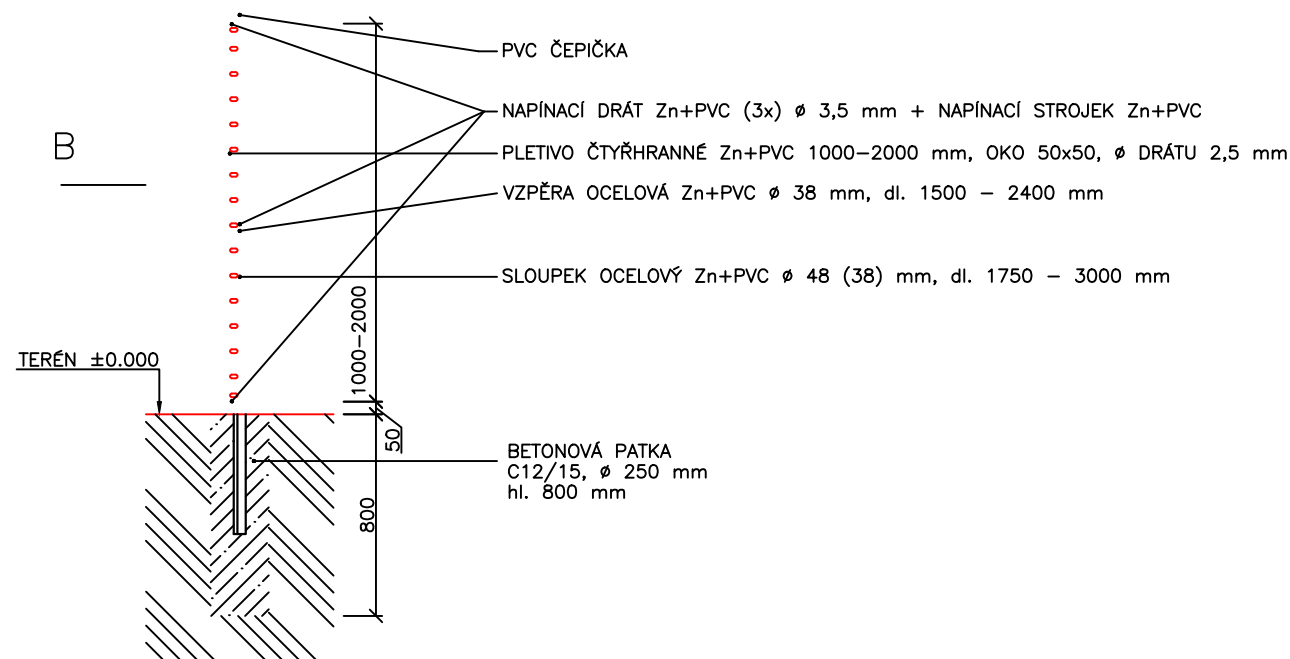


ŘEZ A-A

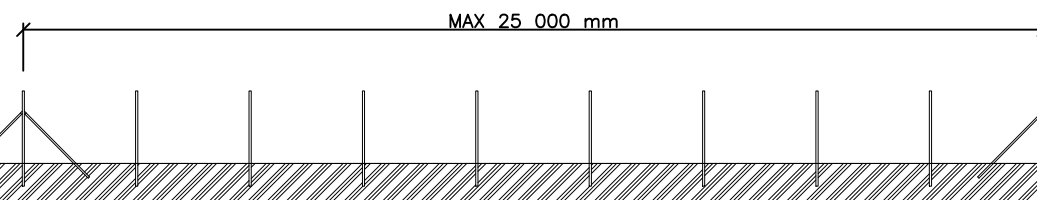

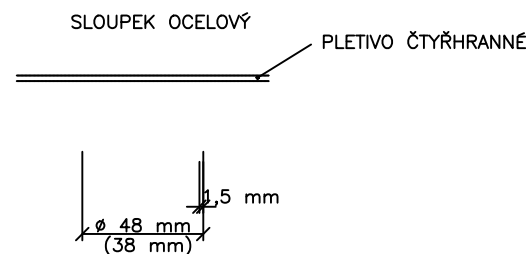

ŘEZ B-B

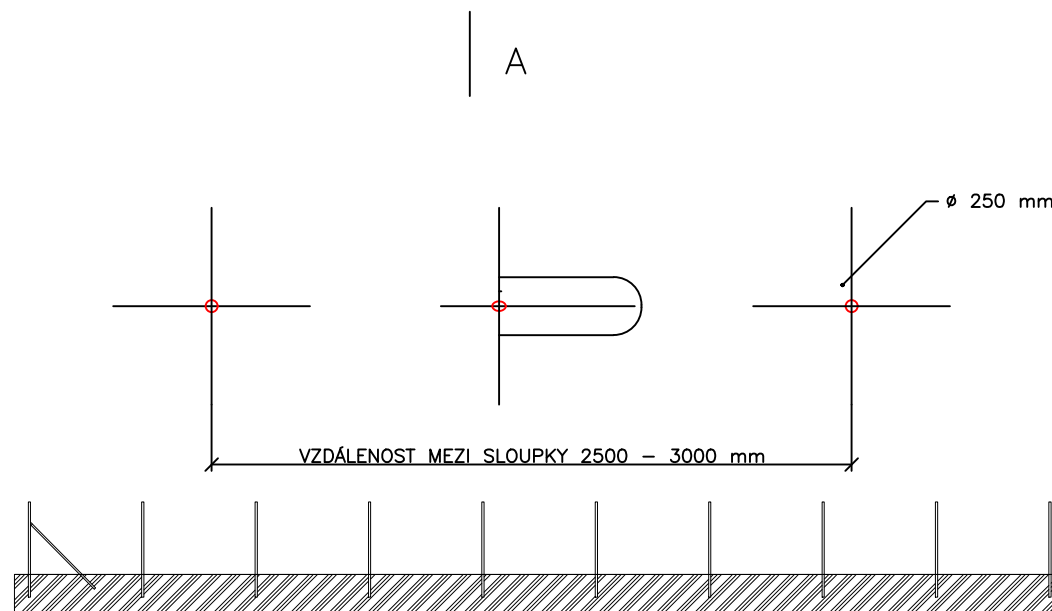

DETAIL – ČTYŘHRANNÉ PLETIVO – MONTÁŽ VE VOLNÉM TERÉNU

Název stavby:	<b>Rekonstrukce areálu autokempu Primátor</b>		
Místo stavby:	<b>p.č. 958/1, p.č. 959, p.č. 961/4, p.č. 958/3, p.č. 960/3, p.č., st. 1814, p.č. 960/2, p.č. st. 1813 p.č. 955/6, p.č., st. 3496, p.č., st. 3497, K.Ú. Litomyšl</b>		
Objednatel:	<b>Město Litomyšl, Bří Šťastných 1000, 570 01 Litomyšl</b>		

Autor projektu:	Ing. arch. Jiří Šafr		 <b>Fplan</b> projekty a stavby s.r.o.
HIP:	Ing. František Májek		
Vedoucí projektant:	Ing. František Májek		
Vypracoval:	Ing. František Májek		
Kraj: Pardubický	M.Ú.: Litomyšl		
Investor: Město Litomyšl, Bří Šťastných 1000, 570 01 Litomyšl			inženýrská a projekční kancelář Kornická 148 IČO: 08282765 570 01 Litomyšl tel.: 737 256 126 email: fplan@fplan.cz
Objekt: SO - 801 Vegetační úpravy, oplocení			Číslo zakázky 2019_11/28
Část: D.801 Vegetační úpravy, oplocení			Stupeň PD DÚR+DSP
			Datum 11/2019
			Měřítko 1:50
Výkres: Oplocení			Formát A3
			Č. Výkresu D.801.04