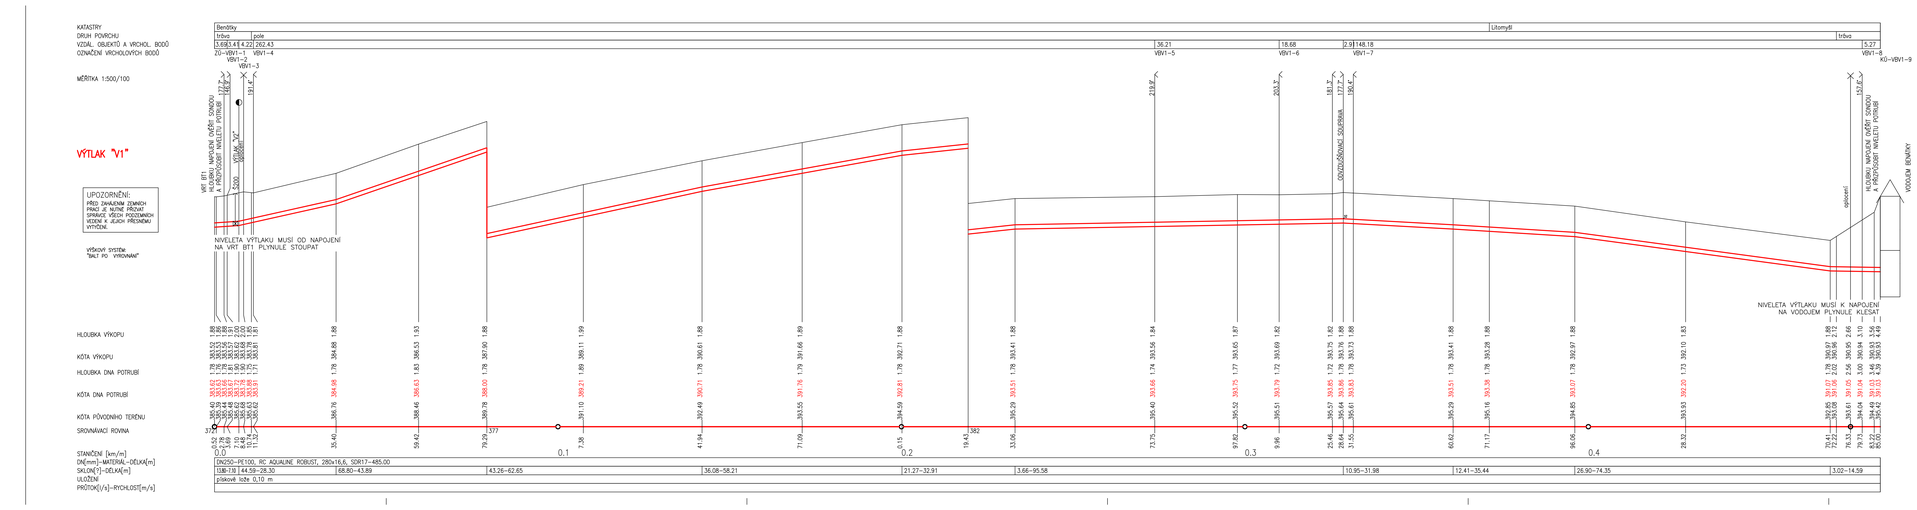

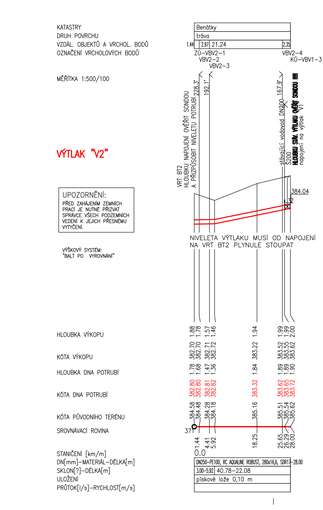

REVIZE	POPIS OBSAHU REVIZE	DATUM

Zodpov. projektant	Vypracoval	Kontrola	
Ing. Pospíšil Stanislav	Kašparová Věra	Ing. Kopecký Josef	
Obec	Litomyšl, Benátky	Kraj	Pardubický
Investor	Vodovody spol. s r.o., Na Lánech 3, 570 01 Litomyšl		

OPRAVA VÝTLAKU Z BT1, 2 DO VDJ BENÁTKY

PODÉLNÝ PROFIL – VÝTLAK "V1", VÝTLAK "V2"

PC PROJECT projektové kanceláře
570 01 Litomyšl - Suchá Lhota 22
tel.: 461 615 015, pcproject@ worldonline.cz

Číslo zakázky	14052020
Druh projektu	DPS
Datum	06/2020
Formát A4	7x44
MMTBxx	Číslo přílohy
1:500/100	0.2