ULOŽENÍ VODOVODNÍHO POTRUBÍ
Z PE 100, RC AQUALINE ROBUST, SDR 17, 280x16,6
V ORNÉ PŮDĚ

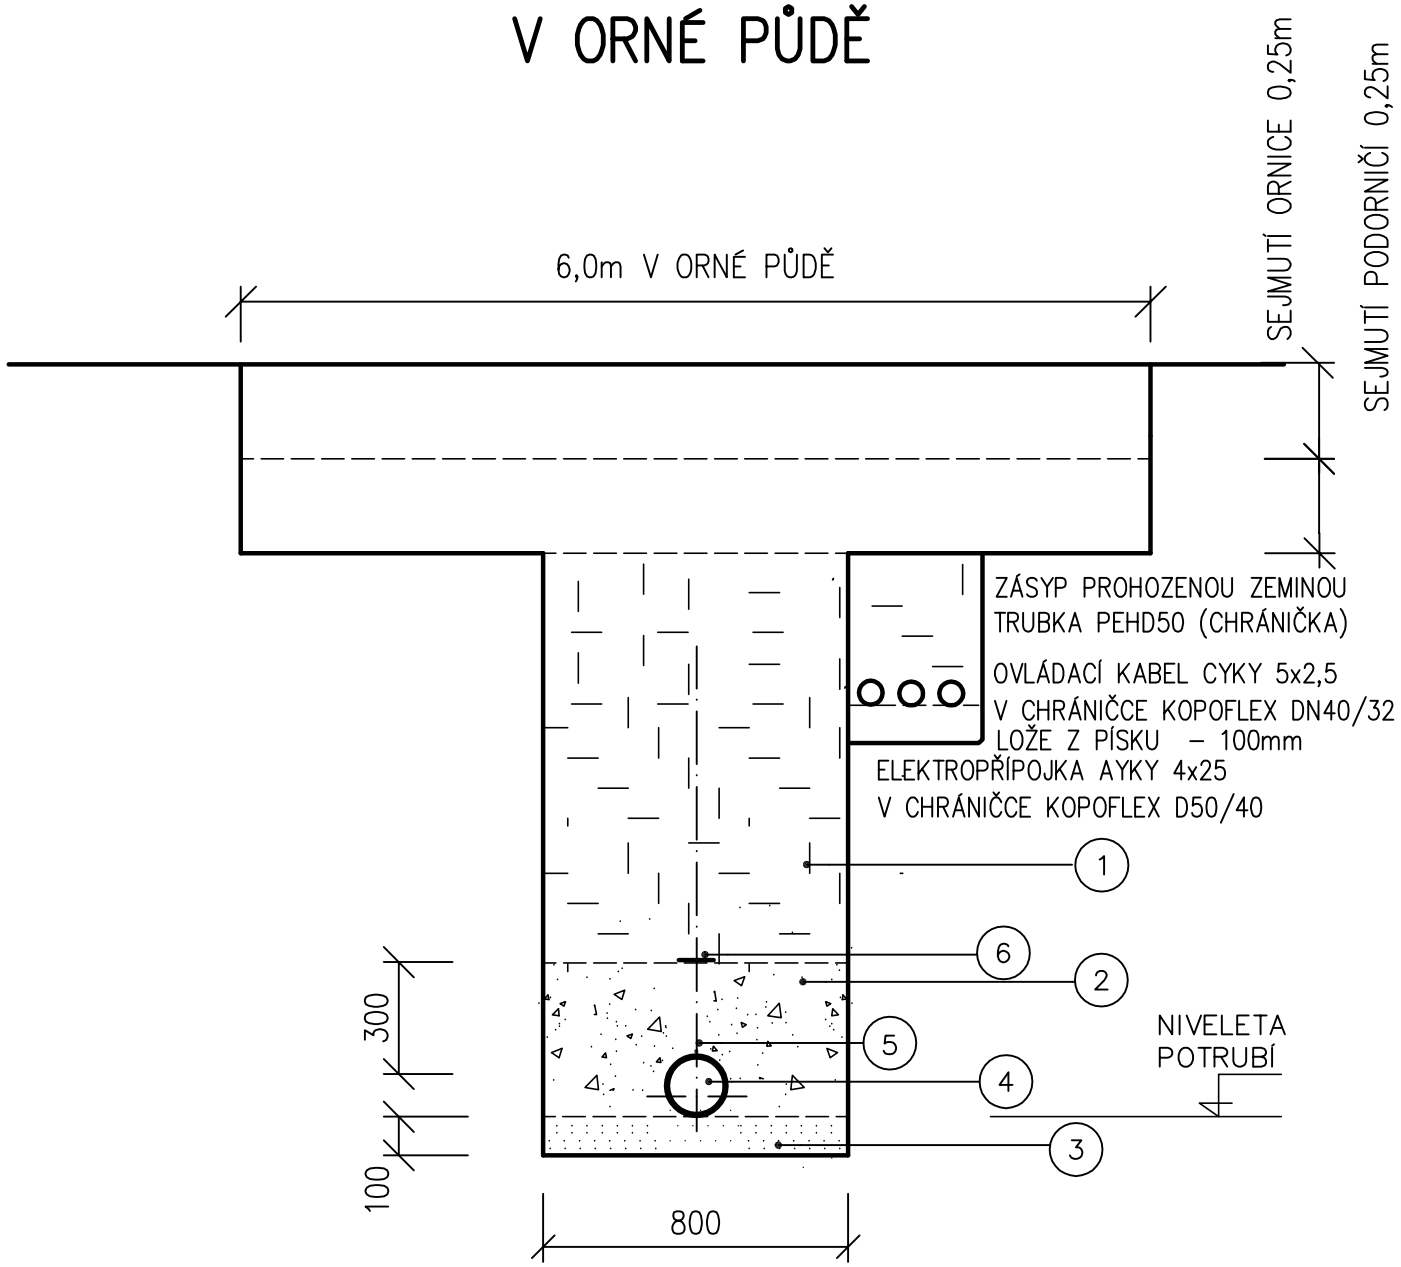

LEGENDA:

1 – HUTNĚNÝ ZÁSYP VYTĚŽENOU ZEMINOU
2 – HUTNĚNÝ PÍSKOVÝ OBSYP DO VEL. ZRN 4mm
3 – HUTNĚNÉ PÍSKOVÉ LOŽE DO VEL. ZRN 4mm
4 – LITINA, PE VODOVOD. POTRUBÍ – PN 10
5 – VYHLEDÁVACÍ VODIČ CYKY 6mm2
6 – VÝSTRAŽNÁ FOLIE

REVIZE	POPIS OBSAHU REVIZE	DATUM

Zodpov. projektant	Vypracoval	Kontrola
Ing.Pravec František	Kašparová Věra	Ing.Kopecký Josef
Obec: Litomyšl, Benátky	Kraj: Pardubický	
Investor: Vodovody spol. s r.o., Na Lánech 3, 570 01 Litomyšl		

PC PROJEKT projekční kancelář
570 01 Litomyšl - Suchá Lhota 22
tel.: 461 635 017, pravec @ wo.cz

OPRAVA VÝTLAKU Z BT1, 2
DO VDJ BENÁTKY

Číslo zakázky	14052020
Druh projektu	DPS
Datum	06/2020
Formát A4	2xA4
Měřítko	Číslo přílohy
1:20	D.6

ULOŽENÍ VODOVODNÍHO POTRUBÍ