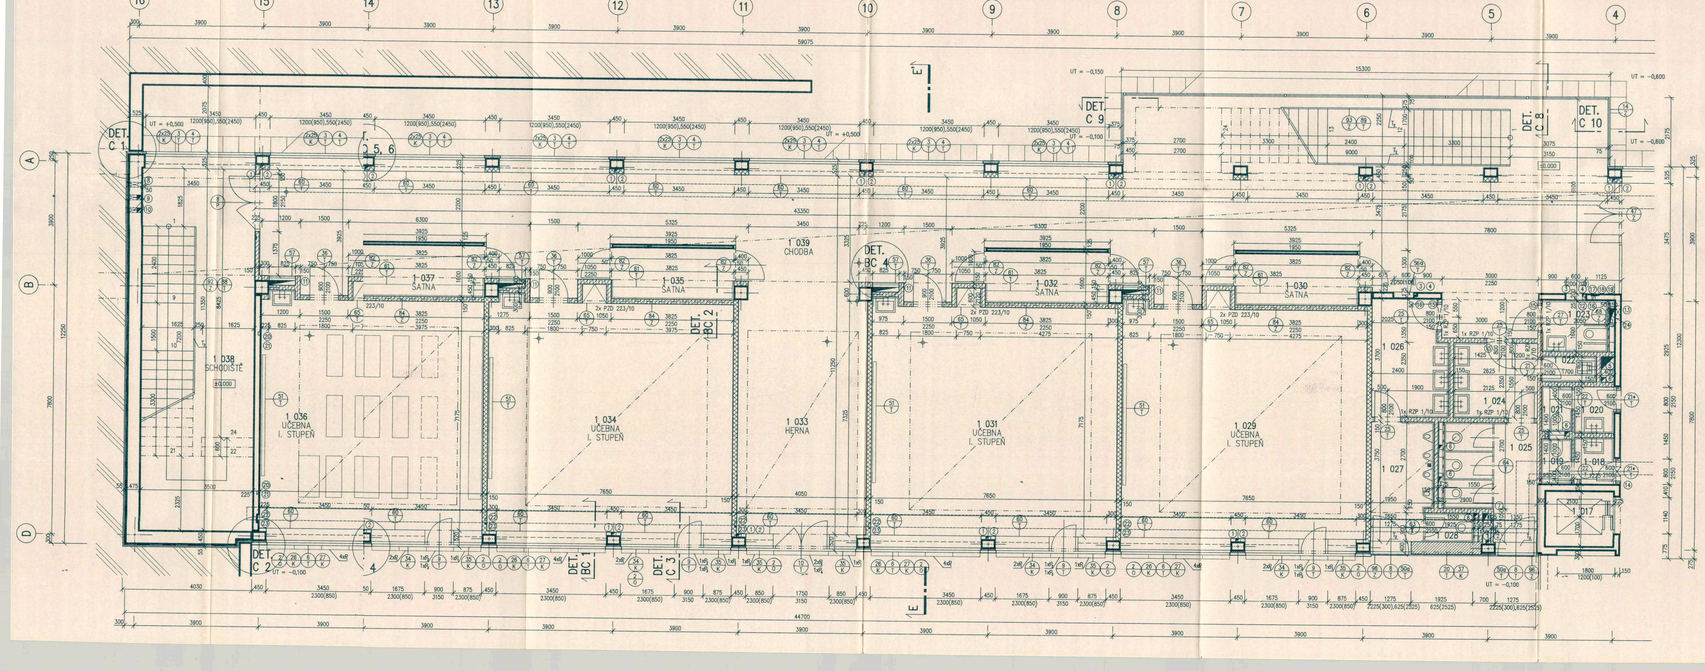

POZNÁMKA

ÚPRAVA NIKY PRO HYDRANT:

– ZADNÍ STĚNA NIKY BUDE TVOŘENA DESKOU CETRIS TL.20 mm KOTVENOU OCEL.ZHELEZNÍ DO ZB.STĚNY (VIZ M.Č. 1 023)

PODHLEDY:

– VÝŠKY PODHLEDŮ OD ČISTÉ PODLAHY VIZ VÝKRES Č. 124 ROZMÍSTĚNÍ ZÁŘIVEK VIZ PROJEKT ELEKTROINSTALACE

ÚPRAVY PRO ROZVODY ELEKTROINSTALACE:

– PRO ZAJIŠTĚNÍ ROZVODŮ ELETKROINSTALACE BUDOU VE STROPNÍ DESCE OSAZENY CHRÁNIČKY Ø 63 (NOVODUR) ROZVODY KE SVÍTIDLŮM PRO DANÉ PODLAŽÍ JSOU VEDENY V PODLAHÁCH V NÁSLEDUJÍCÍM PODLAŽÍ A ZPĚTNÉ SVEDENY DO DANÉHO PODLAŽÍ – VÝPLŇKA Z ROZMÍSTĚNÉ PODHLEDŮ V JEDNOTLIVÝCH MÍSTNOSTECH PRO SDRUŽENÉ ROZVODY BUDOU V PŘÍPADĚ POTŘEBY DODATEČNĚ VYVRTÁNY PROSTUPY cca Ø 30 mm

ÚPRAVY POD VESTAVĚNÉ SKŘÍNĚ:

– VŠECHNY VESTAVĚNÉ SKŘÍNĚ BUDOU OSAZENY NA BETONOVÝ SOK. HORNÍ OKRAJOVÁ ŠOKLU JE +100 mm NAD ČISTOU PODLAHOU

OKAPOVÝ CHODNÍK:

– OKAPOVÝ CHODNÍK VIZ VÝKRES Č. 122
OKAPOVÝ CHODNÍK JE NAVRŽEN Z BETONOVÝCH DLAŽDIC ŠEDOŠKOVÉ HLUBOKÉ ULOŽENÝCH DO ŠTĚRKODRŤOVÉHO LOŽE TL. 150 mm

ROZVODY VE SPOLEČNÝCH NIKÁCH:

– KOORDINACE ROZVODŮ JEDNOTLIVÝCH PROFESÍ VE SPOLEČNÝCH NIKÁCH VIZ VÝKRES Č. 169

ÚPRAVY MEZI PODLAHAMI:

– DO MÍSTA PŘECHODU RŮZNÝCH DRUHŮ PODLAH BUDOU VLOŽENY PODLAHOVÉ LIŠTY

MONT. PŘÍČKY V M.Č. 1 025 A 1 028:

– ODDĚLENÍ JEDNOTLIVÝCH KABIN WC JE NAVRŽENO ZE SANITÁRNÍCH ODDĚLOVACÍCH STĚN SYSTÉMOVÝCH (HLINÍK + MAX ISOMOLTA)

VÝPIS OBKLADOVÝCH DESEK

– SLOUPY V JEDNÍ FASÁDĚ BUDOU OBLOŽENY DESKAMI Z POHLEDOVÉHO BETONU (KROMĚ SLOUPU NA OSE D–5)
ROZMĚRY: 500 x 65 x 3300 mm
POČET: 10 KUSŮ
DESKY BUDOU OSAZENY NA ZÁKLADOVÉ PASY, TZN. OD ÚROVNI −0,150 m

8 SOKLOVÝ BETONOVÝ PREFABRIKÁT – VIZ VÝKRES Č. 165
ROZMĚRY: Š = 260 mm, V = 150 mm, TL = 50 mm, D = 850 mm
POČET: 28 KUSŮ

8 SOKLOVÝ BETONOVÝ PREFABRIKÁT – VIZ VÝKRES Č. 152
ROZMĚRY: Š = 260 mm, V = 100 mm, TL = 50 mm, D = 850 mm
POČET: 6 KUSŮ

8 PRŮH Z UMĚLÉHO KAMENE – VIZ VÝKRES Č. 152
ROZMĚRY: Š = 150 mm, V = 50 mm, D = 850 mm
POČET: 4 KUSY

VÝPIS PROSTUPŮ

OZN.	NÁZEV	ROZMĚRY (mm)	POZNÁMKA
1	SVISLÁ DRÁŽKA	150 / 100	NA CELOU VÝŠKU PODLAŽÍ
2	PROSTUP VODOR.KONSTR.	150 / 100	
3	SVISLÁ DRÁŽKA	100 / 100	OD V=1900 mm NAD PODLAHOU
4	PROSTUP VODOR.KONSTR.	100 / 100	
5	PROSTUP VODOR.KONSTR.	400 / 400	
6	PROSTUP VODOR.KONSTR.	150 / 150	
7	PROSTUP VODOR.KONSTR.	150 / 300	
8	VODOROVNÁ DRÁŽKA	150 / 150	VE V=3050 mm OD PODLAHY
9	VODOROVNÁ DRÁŽKA	150 / 150	VE V=2400 mm OD PODLAHY
10	SVISLÁ DRÁŽKA	175 / 150	OD V=2400–3200mm NAD PODL.
11	PROSTUP VODOR.KONSTR.	825 / 150	
12	VODORUVNÝ PROSTUP	100 / 100	VE V=3050 mm OD PODLAHY
13	VODORUVNÁ DRÁŽKA	400 / 150	VE V=3050 mm OD PODLAHY
14	VODORUVNÁ DRÁŽKA	300 / 150	VE V=3050 mm OD PODLAHY
15	VODORUVNÝ PROSTUP	900 / 150	VE V=2300 mm OD PODLAHY
16	VODORUVNÝ PROSTUP	150 / 100	VE V=3050 mm OD PODLAHY
17	SVISLÁ DRÁŽKA	40 / 30	OD V=350–3050mm NAD PODL.
18	NIKA	200 / 100 / 20	VE V=1000 mm OD PODLAHY
19	NIKA	100 / 100 / 20	VE V=250 mm OD PODLAHY
20	NIKA	100 / 100 / 60	VE V=250 mm OD PODLAHY
21	SVISLÁ DRÁŽKA	20 / 20	OD V=250 mm OD PODLAHY
22	NIKA	200 / 100 / 60	VE V=1000 mm OD PODLAHY
23	SVISLÁ DRÁŽKA	20 / 20	OD V=1000 mm OD PODLAHY
24	PROSTUP VODOR.KONSTR.	150 / 450	

LEGENDA HMOT

- ZDIVO Z CIHEL LATHEM 44 A 36 NA MALTU VÁPENOCEMENTOVOU MVC – 2,5 MPa
- ZDIVO Z CIHEL PLNÝCH NA MALTU CEMENTOVOU MC – 10 MPa
- ZDIVO Z CIHEL Pk – CD Z NA MALTU VÁPENOCEMENTOVOU MVC – 2,5 MPa
- SÁDROKARTONOVÉ PŘÍČKY
- ZDIVO Z PLYNOSILIKÁTOVÝCH TVÁRNIC NA MALTU VÁPENOCEMENTOVOU MVC – 2,5 MPa
- ŽELEZOBETON
- PROSTÝ BETON B 15

8 PRŮH Z UMĚLÉHO KAMENE
ROZMĚRY: Š = 150 mm, TL = 50 mm, D = 1700 mm
POČET: 1 KUS

7 TERACOVÁ OBKLADOVÁ DESKA – OBKLADY BOKŮ PODEST A STROPNÍCH DESEK
ROZMĚRY: Š = 180 mm, V = 80 mm, TL = 40 mm
POČET: 8,300 bm

7 TERACOVÁ BROUŠENÁ VÝSTUŽNÁ PARAPETNÍ DESKA
ROZMĚRY: Š = 430 mm, TL = 45 mm, D = 1275 mm
POČET: 2 KUSY

LEGENDA MÍSTNOSTÍ

ZÁKLADNÍ ŠKOLA

ČÍSLO MÍSTNOSTI	ÚČEL MÍSTNOSTI	PLOCHA m^2	PODLAHY	OZN.	ZVL. ÚPRAVA POVRCHU	POZNÁMKA	PROST
1 017	VÝTAH	3,57					311
1 018	PŘÍSTUP	1,84	KERAMLAŽDBA	C1	SOKL. KERAM. 100 mm + BĚLOBLOMLAD V=2350 mm		311
1 019	WC ZAMĚSTNANCŮ ŽENY	1,33	KERAMLAŽDBA	C1	BĚLOBLOMLAD V=2150 mm		311
1 020	PŘÍSTUP	1,84	KERAMLAŽDBA	C1	SOKL. KERAM. 100 mm + BĚLOBLOMLAD V=2350 mm		311
1 021	WC ZAMĚSTNANCŮ MUŽI	1,33	KERAMLAŽDBA	C1	BĚLOBLOMLAD V=2150 mm		311
1 022	ÚKLID	1,49	KERAMLAŽDBA	C1	BĚLOBLOMLAD V=2150 mm		311
1 023	WC ZDRAVOTNĚ POSTIŽENÝCH	3,13	KERAMLAŽDBA	C1	BĚLOBLOMLAD V=2150 mm		311
1 024	UMÝVÁRNA DÍVKY	6,17	KERAMLAŽDBA	C1	SOKL. KERAM. 100 mm + BĚLOBLOMLAD V=2350 mm		311
1 025	WC DÍVKY	9,14	KERAMLAŽDBA	C1	SOKL. KERAM. 100 mm + BĚLOBLOMLAD V=2350 mm	MONTPŘÍČKA V=150–2100 mm	311
1 026	UMÝVÁRNA CHLAPCI	8,37	KERAMLAŽDBA	C1	SOKL. KERAM. 100 mm + BĚLOBLOMLAD V=2350 mm		311
1 027	PISOÁRY	6,92	KERAMLAŽDBA	C2	SOKL. KERAM. 100 mm + BĚLOBLOMLAD V=2350 mm		311
1 028	WC CHLAPCI	1,25	KERAMLAŽDBA	C1	BĚLOBLOMLAD V=2150 mm	MONTPŘÍČKA V=150–2100 mm	311
1 029	UČEBNA I. STUPEŇ	55,68	LINOLEUM ŠLÍM	A1	SOKL. ŠLÍM 100 mm V DRUŽBA BAREVNÁ PROVEDENÍ	U UMÝVADLA OBK. V = 2150 mm	311
1 030	ŠATNA	5,78	LITÉ TERACO	D1	POŽLÁBEK 100 mm S FARBOU V DRUŽBA BAREVNÁ PROVEDENÍ		311
1 031	UČEBNA I. STUPEŇ	55,68	LINOLEUM ŠLÍM	A1	SOKL. ŠLÍM 100 mm V DRUŽBA BAREVNÁ PROVEDENÍ	U UMÝVADLA OBK. V = 2150 mm	311
1 032	ŠATNA	5,78	LITÉ TERACO	D1	POŽLÁBEK 100 mm S FARBOU V DRUŽBA BAREVNÁ PROVEDENÍ		311
1 033	HERNA	31,21	LINOLEUM ŠLÍM	A1	SOKL. ŠLÍM 100 mm V DRUŽBA BAREVNÁ PROVEDENÍ		311
1 034	UČEBNA I. STUPEŇ	55,68	LINOLEUM ŠLÍM	A1	SOKL. ŠLÍM 100 mm V DRUŽBA BAREVNÁ PROVEDENÍ	U UMÝVADLA OBK. V = 2150 mm	311
1 035	ŠATNA	5,78	LITÉ TERACO	D1	POŽLÁBEK 100 mm S FARBOU V DRUŽBA BAREVNÁ PROVEDENÍ		311
1 036	UČEBNA I. STUPEŇ	55,13	LINOLEUM ŠLÍM	A1	SOKL. ŠLÍM 100 mm V DRUŽBA BAREVNÁ PROVEDENÍ	U UMÝVADLA OBK. V = 2150 mm	311
1 037	ŠATNA	5,78	LITÉ TERACO	D1	POŽLÁBEK 100 mm S FARBOU V DRUŽBA BAREVNÁ PROVEDENÍ		311
1 038	SCHODIŠTĚ	40,18	LITÉ TERACO	D1,D4	POŽLÁBEK 100 mm S FARBOU V DRUŽBA BAREVNÁ PROVEDENÍ	STUPNĚ–TERAC. L=PŘEFABRIKÁTY	311
1 039	CHODBA	173,03	LITÉ TERACO	D1,D4	POŽLÁBEK 100 mm S FARBOU V DRUŽBA BAREVNÁ PROVEDENÍ	STUPNĚ–TERAC. L=PŘEFABRIKÁTY	311

VÝPIS PREFABRIKÁTŮ

TYP, OZNAČENÍ	POPIS PRVKU	DÉLKA mm	ŠÍŘKA mm	VÝŠKA mm	HMOTNOST kg	POČET ks
RZP 1/10	ŽB. PŘEKLAD	1190	140	140	58	6
PZD 223/10	ŽB. STROP. DESKA	1040	290	90	63	9

ALEŠ BURIAN
AUTORIZOVANÝ INŽENÝR
ČKAIT
SPOL. S R.O.
promeal
TEL. 558 999 111, FAX 558 999 888

±0,000 = 343,600

KED. PROJEKTANT	ZODP.PROJEKTANT	VYPRACOVAL	KRESLIL
Ing. arch. A.BURIAN	Ing.Jiří LIBÍN	Ing. M.VESELÁ	

SPOL. S R.O.
promeal
TEL. 558 999 111, FAX 558 999 888

INVESTOR: MĚSTO LITOMYŠL

ZÁKLADNÍ ŠKOLA LITOMYŠL U ŠKOLEK – DOSTAVBA

SO 02

PŮDORYS 1.NP – ČÁST C

Formát	12 A4
Datum	ŘÍJEN 1995
Stupeň	PROJEKT
Zakázka	95 – 050

STAVEBNÍ ČÁST

MĚŘÍTKO	LIST/LISTŮ
1 : 50	114