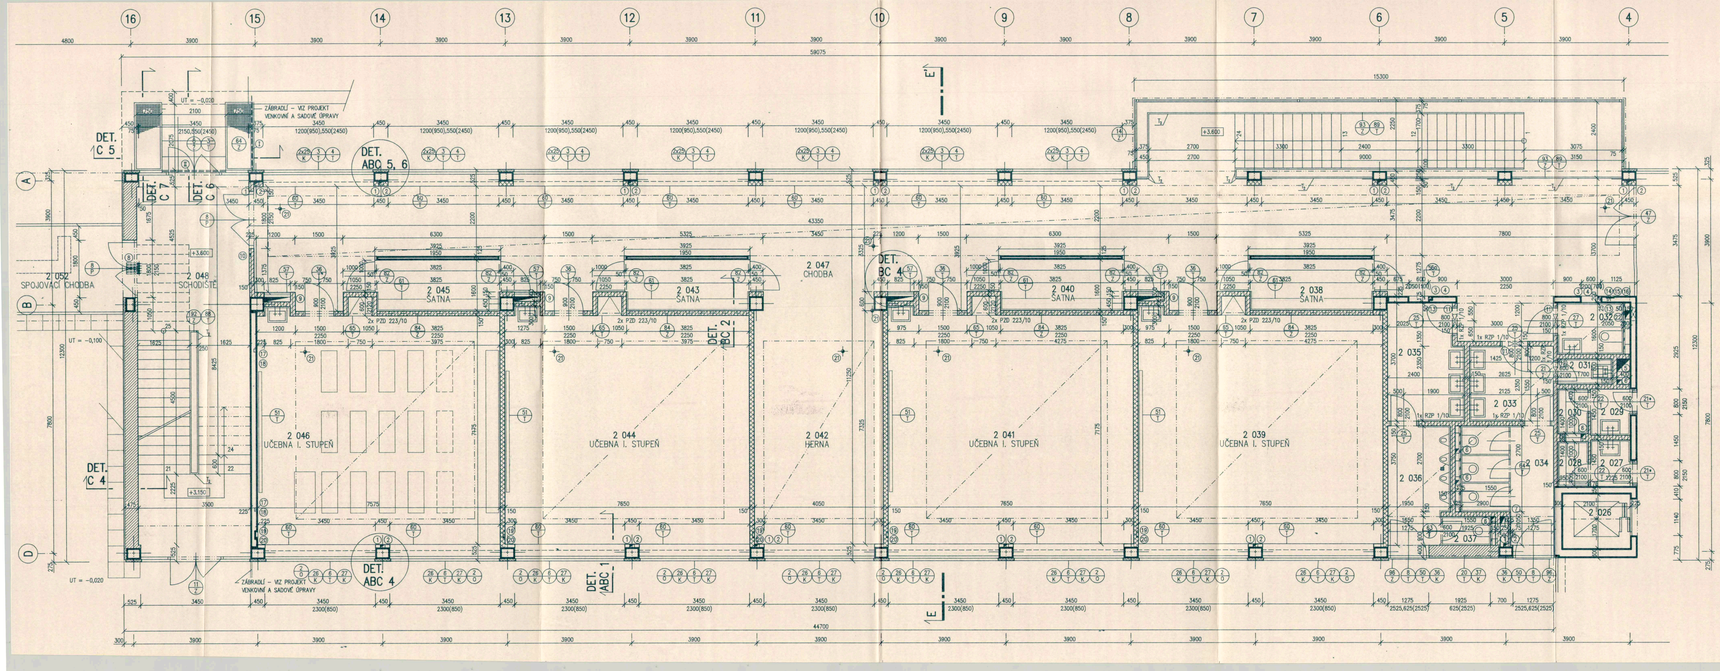

POZNÁMKA

ÚPRAVA NIKY PRO HYDRANT:

– ZADNÍ STĚNA NIKY BUDE TVOŘENA DESKOU CETRIS TL.20 mm KOTVENOU OCEL.ČLENKY DO ZDI/STĚNY (VIZ M.Č. 2 032)

PODHLEDY:

– VÝŠKY PODHLEDŮ OD ČISTÉ PODLAHY VIZ VÝKRES Č. 125 ROZMÍSTĚNÍ SVÍTIDEL VIZ PROJEKT ELEKTROINSTALACE

MONT. PŘÍČKY V M.Č. 2 034 A 2 037:

– ODDĚLENÍ SEDMIČETNÝCH KABIN WC JE NAVRŽENO ZE SANITÁRNÍCH ODDĚLOVACÍCH STĚN SYSTÉMOVÝCH (HLINÍK +MAX ISOMOLTA)

ÚPRAVY PRO ROZVODY ELEKTROINSTALACE:

– PRO ZAJIŠTĚNÍ ROZVODŮ ELEKTROINSTALACE BUDOU VE STROPNÍ DESCE OSAZENY OHÁNĚČKY TR # 63 – 300 mm (NOVODUR) ROZVODY KE SVÍTIDLŮM PRO DANÉ PODLAŽÍ JSOU VEDENY V PODLAHÁCH V KABELOVÉM PODLAŽÍ A DÁLE SVISLÝMI DO DANÉHO PODLAŽÍ – VYPLÝVÁ Z ROZMÍSTĚNÍ PODHLEDŮ V JEDNOTLIVÝCH MÍSTNOSTECH PRO SEŘÍZOVACÍ ROZVODY BUDOU V PŘÍPADĚ POTŘEBY DODATEČNĚ VYVRTÁNY PROSTUPY cca # 30 mm

ÚPRAVY POD VESTAVĚNÉ SKŘÍNĚ:

– VŠECHNY VESTAVĚNÉ SKŘÍNĚ BUDOU OSAZENY NA BETONOVÝ SOKL HORNÍ ÚROVEŇ SOKLU JE +100 mm NAD ČISTOU PODLAHOU

OKAPOVÝ CHODNÍK:

– OKAPOVÝ CHODNÍK VIZ VÝKRES Č. 153
OKAPOVÝ CHODNÍK JE NAVRŽEN Z BETONOVÝCH DLAŽDIC SOKOVÁNÍ mm, ULOŽENÝCH DO ŠTĚRKOPÍSKOVÉHO LOŽE TL. 150 mm

ROZVODY VE SPOLEČNÝCH NIKÁCH:

– KOORDINACE ROZVODŮ JEDNOTLIVÝCH PROFESÍ VE SPOLEČNÝCH NIKÁCH VIZ VÝKRES Č. 169

ÚPRAVY MEZI PODLAHAMI:

– DO MÍSTA PŘECHODU RŮZNÝCH DRUHŮ PODLAH BUDOU VLOŽENY PODLAHOVÉ PŘECHODOVÉ LIŠTY

VÝPIS OBKLADOVÝCH DESEK

T, TERACOVÁ OBKLADOVÁ DESKA – OBKLADY BOKŮ PODEST A STROPNÍCH DESEK
ROZMĚRY: S = 180 mm, V = 90 mm, TL = 45 mm
POČET: 20,600 bm

VÝPIS PROSTUPŮ

OZN.	NÁZEV	ROZMĚRY (mm)	POZNÁMKA
①	SVISLÁ DRÁŽKA	150 / 100	NA CELOU VÝŠKU PODLAŽÍ
②	PROSTUP VODOR.KONSTR.	150 / 100	
③	SVISLÁ DRÁŽKA	100 / 100	NA CELOU VÝŠKU PODLAŽÍ
④	PROSTUP VODOR.KONSTR.	100 / 100	
⑤	PROSTUP VODOR.KONSTR.	400 / 400	
⑥	PROSTUP VODOR.KONSTR.	150 / 150	
⑦	PROSTUP VODOR.KONSTR.	150 / 300	
⑧	ŠIKMÝ PROSTUP POD 45°	5x DN 23	VE V=3150 mm OD PODLAHY
⑨	PROSTUP VODOR.KONSTR.	825 / 150	
⑩	PROSTUP VODOR.KONSTR.	50 / 100	
⑪	VODOROVNÝ PROSTUP	900 / 150	VE V=2300 mm OD PODLAHY
⑫	VODOROVNÝ PROSTUP	300 / 100	VE V=2300 mm OD PODLAHY
⑬	VODOROVNÝ PROSTUP	100 / 100	VE V=3050 mm OD PODLAHY
⑭	SVISLÁ DRÁŽKA	40 / 20	OD V=350–3050mm NAD PODL.
⑮	NIKA	200 / 100 / 20	VE V=1000 mm OD PODLAHY
⑯	NIKA	100 / 100 / 20	VE V=250 mm OD PODLAHY
⑰	NIKA	100 / 100 / 60	VE V=250 mm OD PODLAHY
⑱	SVISLÁ DRÁŽKA	20 / 20	OD V=250 mm OD PODLAHY
⑲	NIKA	200 / 100 / 60	VE V=1000 mm OD PODLAHY
⑳	SVISLÁ DRÁŽKA	20 / 20	OD V=1000 mm OD PODLAHY
㉑	PROSTUP VODOR.KONSTR.	# 63	
㉒	PROSTUP VODOR.KONSTR.	150 / 450	

VÝPIS OCELI

OZN.	ROZMĚRY (mm)	HMOTNOST kg/m	HMOTNOST CELKEM (kg)	POČET ks
①	U 120 – 2400	13.40	32.16	1
②	L 140 x 140 x 14 – 2100	29.42	61.78	1

LEGENDA HMOT

- ZDIVO Z CIHEL LATHERN 44 A 36 NA MALTU VÁPENOCEMENTOVOU MVC – 2,5 MPa
- ZDIVO Z CIHEL PLNÝCH NA MALTU CEMENTOVOU MC – 10 MPa
- ZDIVO Z CIHEL Pk – CD 2 NA MALTU VÁPENOCEMENTOVOU MVC – 2,5 MPa
- SÁDROKARTONOVÉ PŘÍČKY
- ZDIVO Z PLYNOSILIKÁTOVÝCH TVÁRNIC NA MALTU VÁPENOCEMENTOVOU MVC – 2,5 MPa
- ŽELEZOBETON
- PROSTÝ BETON B 15

LEGENDA MÍSTNOSTÍ

ZÁKLADNÍ ŠKOLA

ČÍSLO MÍSTNOSTI	ÚČEL MÍSTNOSTI	PLOCHA m²	PODLAHY	OZN.	ZVL. ÚPRAVA POVRCHU	POZNÁMKA	PROST.
2 026	VÝTAH	3.57					311
2 027	PŘEDSTŮL	1.84	KERAM.DLAŽBA	C5	SOKL KERAM. 100 mm + BĚŽNÁN.OMÍTKA V=250 mm		311
2 028	WC ZAMĚSTNANCŮ – ŽENY	1.33	KERAM.DLAŽBA	C5	SOKL KERAM. 100 mm + BĚŽNÁN.OMÍTKA V=250 mm		311
2 029	PŘEDSTŮL	1.84	KERAM.DLAŽBA	C5	SOKL KERAM. 100 mm + BĚŽNÁN.OMÍTKA V=250 mm		311
2 030	WC ZAMĚSTNANCŮ – MUŽI	1.33	KERAM.DLAŽBA	C5	SOKL KERAM. 100 mm + BĚŽNÁN.OMÍTKA V=250 mm		311
2 031	ÚKLID	1.49	KERAM.DLAŽBA	C5	SOKL KERAM. 100 mm + BĚŽNÁN.OMÍTKA V=250 mm		311
2 032	WC ZDRAVOTNĚ POSTIŽENÝCH	3.13	KERAM.DLAŽBA	C5	SOKL KERAM. 100 mm + BĚŽNÁN.OMÍTKA V=250 mm		311
2 033	UMÝVÁRNA DÍVKY	6.17	KERAM.DLAŽBA	C5	SOKL KERAM. 100 mm + BĚŽNÁN.OMÍTKA V=250 mm		311
2 034	WC DÍVKY	9.14	KERAM.DLAŽBA	C5	SOKL KERAM. 100 mm + BĚŽNÁN.OMÍTKA V=250 mm	MONT.PŘÍČKA V=150–2100 mm	311
2 035	UMÝVÁRNA CHLAPCI	8.37	KERAM.DLAŽBA	C5	SOKL KERAM. 100 mm + BĚŽNÁN.OMÍTKA V=250 mm		311
2 036	PISOÁRY	6.92	KERAM.DLAŽBA	C6	SOKL KERAM. 100 mm + BĚŽNÁN.OMÍTKA V=250 mm	MONT.PŘÍČKA V=150–2100 mm	311
2 037	WC CHLAPCI	1.23	KERAM.DLAŽBA	C5	SOKL KERAM. 100 mm + BĚŽNÁN.OMÍTKA V=250 mm		311
2 038	ŠATNA	5.78	LITÉ TERACO	D3	PODLÁŽKA 100 mm S FASKOVKOU V JAKÉM BAREVNÉM PROVEDENÍ		311
2 039	UČEBNA I. STUPEŇ	55.65	LINOLEUM DLW	A3	SOKL DLW 100 mm + PODLÁŽKA 100 mm S FASKOVKOU V JAKÉM BAREVNÉM PROVEDENÍ	U UMÝVÁREK V = 2150 mm	311
2 040	ŠATNA	5.78	LITÉ TERACO	D3	PODLÁŽKA 100 mm S FASKOVKOU V JAKÉM BAREVNÉM PROVEDENÍ		311
2 041	UČEBNA I. STUPEŇ	55.65	LINOLEUM DLW	A3	SOKL DLW 100 mm + PODLÁŽKA 100 mm S FASKOVKOU V JAKÉM BAREVNÉM PROVEDENÍ	U UMÝVÁREK V = 2150 mm	311
2 042	HERNA	31.21	LINOLEUM DLW	A3	SOKL DLW 100 mm + PODLÁŽKA 100 mm S FASKOVKOU V JAKÉM BAREVNÉM PROVEDENÍ		311
2 043	ŠATNA	5.78	LITÉ TERACO	D3	PODLÁŽKA 100 mm S FASKOVKOU V JAKÉM BAREVNÉM PROVEDENÍ		311
2 044	UČEBNA I. STUPEŇ	55.68	LINOLEUM DLW	A3	SOKL DLW 100 mm + PODLÁŽKA 100 mm S FASKOVKOU V JAKÉM BAREVNÉM PROVEDENÍ	U UMÝVÁREK V = 2150 mm	311
2 045	ŠATNA	5.78	LITÉ TERACO	D3	PODLÁŽKA 100 mm S FASKOVKOU V JAKÉM BAREVNÉM PROVEDENÍ		311
2 046	UČEBNA I. STUPEŇ	55.13	LINOLEUM DLW	A3	SOKL DLW 100 mm + PODLÁŽKA 100 mm S FASKOVKOU V JAKÉM BAREVNÉM PROVEDENÍ	U UMÝVÁREK V = 2150 mm	311
2 047	CHODBA	177.63	LITÉ TERACO	D3,D4	PODLÁŽKA 100 mm S FASKOVKOU V JAKÉM BAREVNÉM PROVEDENÍ	-	311
2 048	SCHODIŠTĚ	41.75	LITÉ TERACO	D3,D4	PODLÁŽKA 100 mm S FASKOVKOU V JAKÉM BAREVNÉM PROVEDENÍ	-	311
2 052	SPOJOVACÍ CHODBA	35.14	BUDE ŘEŠENA V ČÁSTI D				

VÝPIS PREFABRIKÁTŮ

TYP, OZNAČENÍ	POPIS PRVKU	DÉLKA mm	ŠÍŘKA mm	VÝŠKA mm	HMOTNOST kg	POČET ks
RZP 1/10	ŽB. PŘEKLAD	1190	140	140	58	6
PZD 223/10	ŽB. STROP. DESKA	1040	290	90	63	8

ALEŠ BURIAN
Úředně oprávněný zeměměřický inženýr
Pod sídlištěm 708
KUŘIM

promed
PSČ 664 34
TEL. 0215, FAX 0215 20 80 80

±0,000 = 343,600

VED. PROJEKTANT	ZODP.PROJEKTANT	VYPRACOVAL	KRESLIL
Ing. arch. A.BURIAN	Ing. D.URBÁN	Ing. H.VESELÁ	

INVESTOR: MĚSTO LITOMYŠL

ZÁKLADNÍ ŠKOLA LITOMYŠL U ŠKOLEK – DOSTAVBA

SO 02

PŮDORYS 2.NP – ČÁST C

promed
PSČ 664 34 KUŘIM

Formát	12 A4
Datum	ŘÍJEN 1995
Stupeň	PROJEKT
Čís.zák.	95 – 050

STAVEBNÍ ČÁST

MĚŘÍTKO	ČÍSLO VÝKRESU
1 : 50	115