


PŮDORYS VODOVODU:

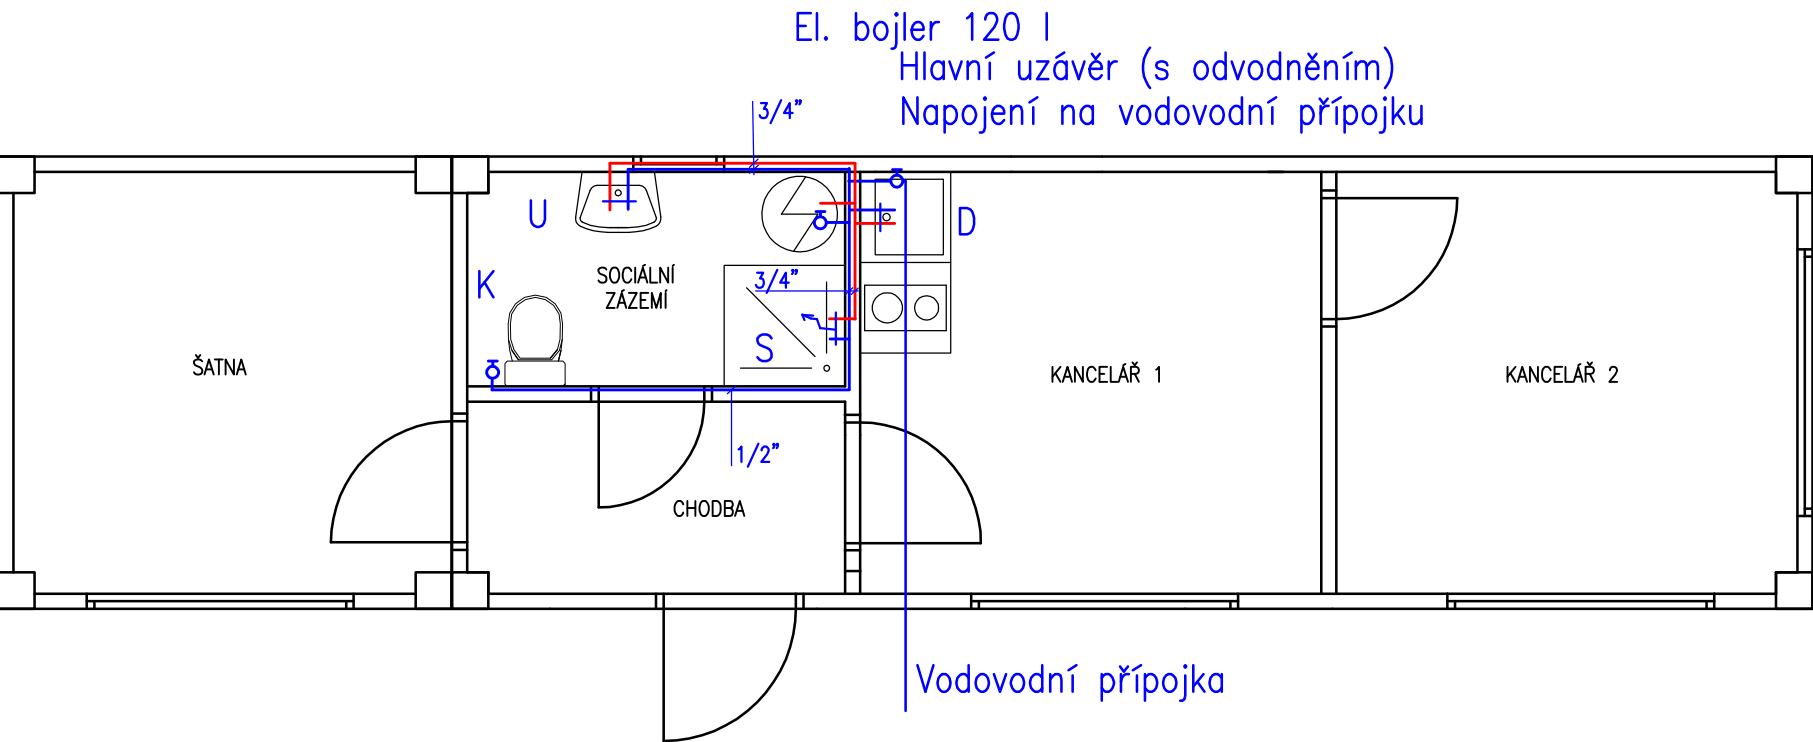

LEGENDA

U	Umyvadlo keramické standart 2xT66 1/2"	Umyvadlová jednopáková baterie do jednoho otvoru	1
K	Klozetová keramická mísa - standart se spodním vývodem	T 67 1/2"	1
S	Sprchový box 80/80 cm s ruční a stropní sprchou		1
D	Dřez nerezový standart 450/505 mm 2x T66-1/2"	Dřezová jednopáková baterie do jednoho otvoru	1

Je možno použít obdobného vybavení standartní kvality než je uvedeno v tabulce.

LEGENDA

- ROZVODY STUDENÉ VODY
- TEPLÁ UŽITKOVÁ VODA

ZODP. PROJEKTANT	VYPRACOVAL	<div><div>BETA PROJEKT s.r.o Zadní 402/1a 568 02 SVITAVY tel: +420461540810-2 betaprojekt@gmail.cz</div></div>	
Ing. PAVLÍK Zdeněk	Ing. PAVLÍK Zdeněk		
			
KRAJ: PARDUBICKÝ	MÍSTO: LITOMYŠL		<div>ČÍSLO ZAKÁZKY</div> <div>04/2020/DPS</div> <div>ARCH. ČÍSLO</div> <div>STUP. DOKUM.</div> <div>PROVÁDĚNÍ STAVBY</div> <div>DATUM</div> <div>září 2020</div> <div>MĚŘITKO</div> <div>1:50</div> <div>ČÍSLO PŘÍLOHY</div> <div>PARÉ</div> <div>S001-D.1.4.1-01</div>
INVESTOR: Město Litomyšl, Bří Štastných 1000, 570 20 Litomyšl			
AKCE			
NAVÝŠENÍ KAPACIT SBĚRNÉHO DVORA V LITOMYŠLI			
ČÁST			
SO 01 – PROVOZNÍ OBJEKT			
OBSAH			
ZTI – VODOVOD			