



# POSUVNÁ BRÁNA A VSTUPNÍ BRANKA

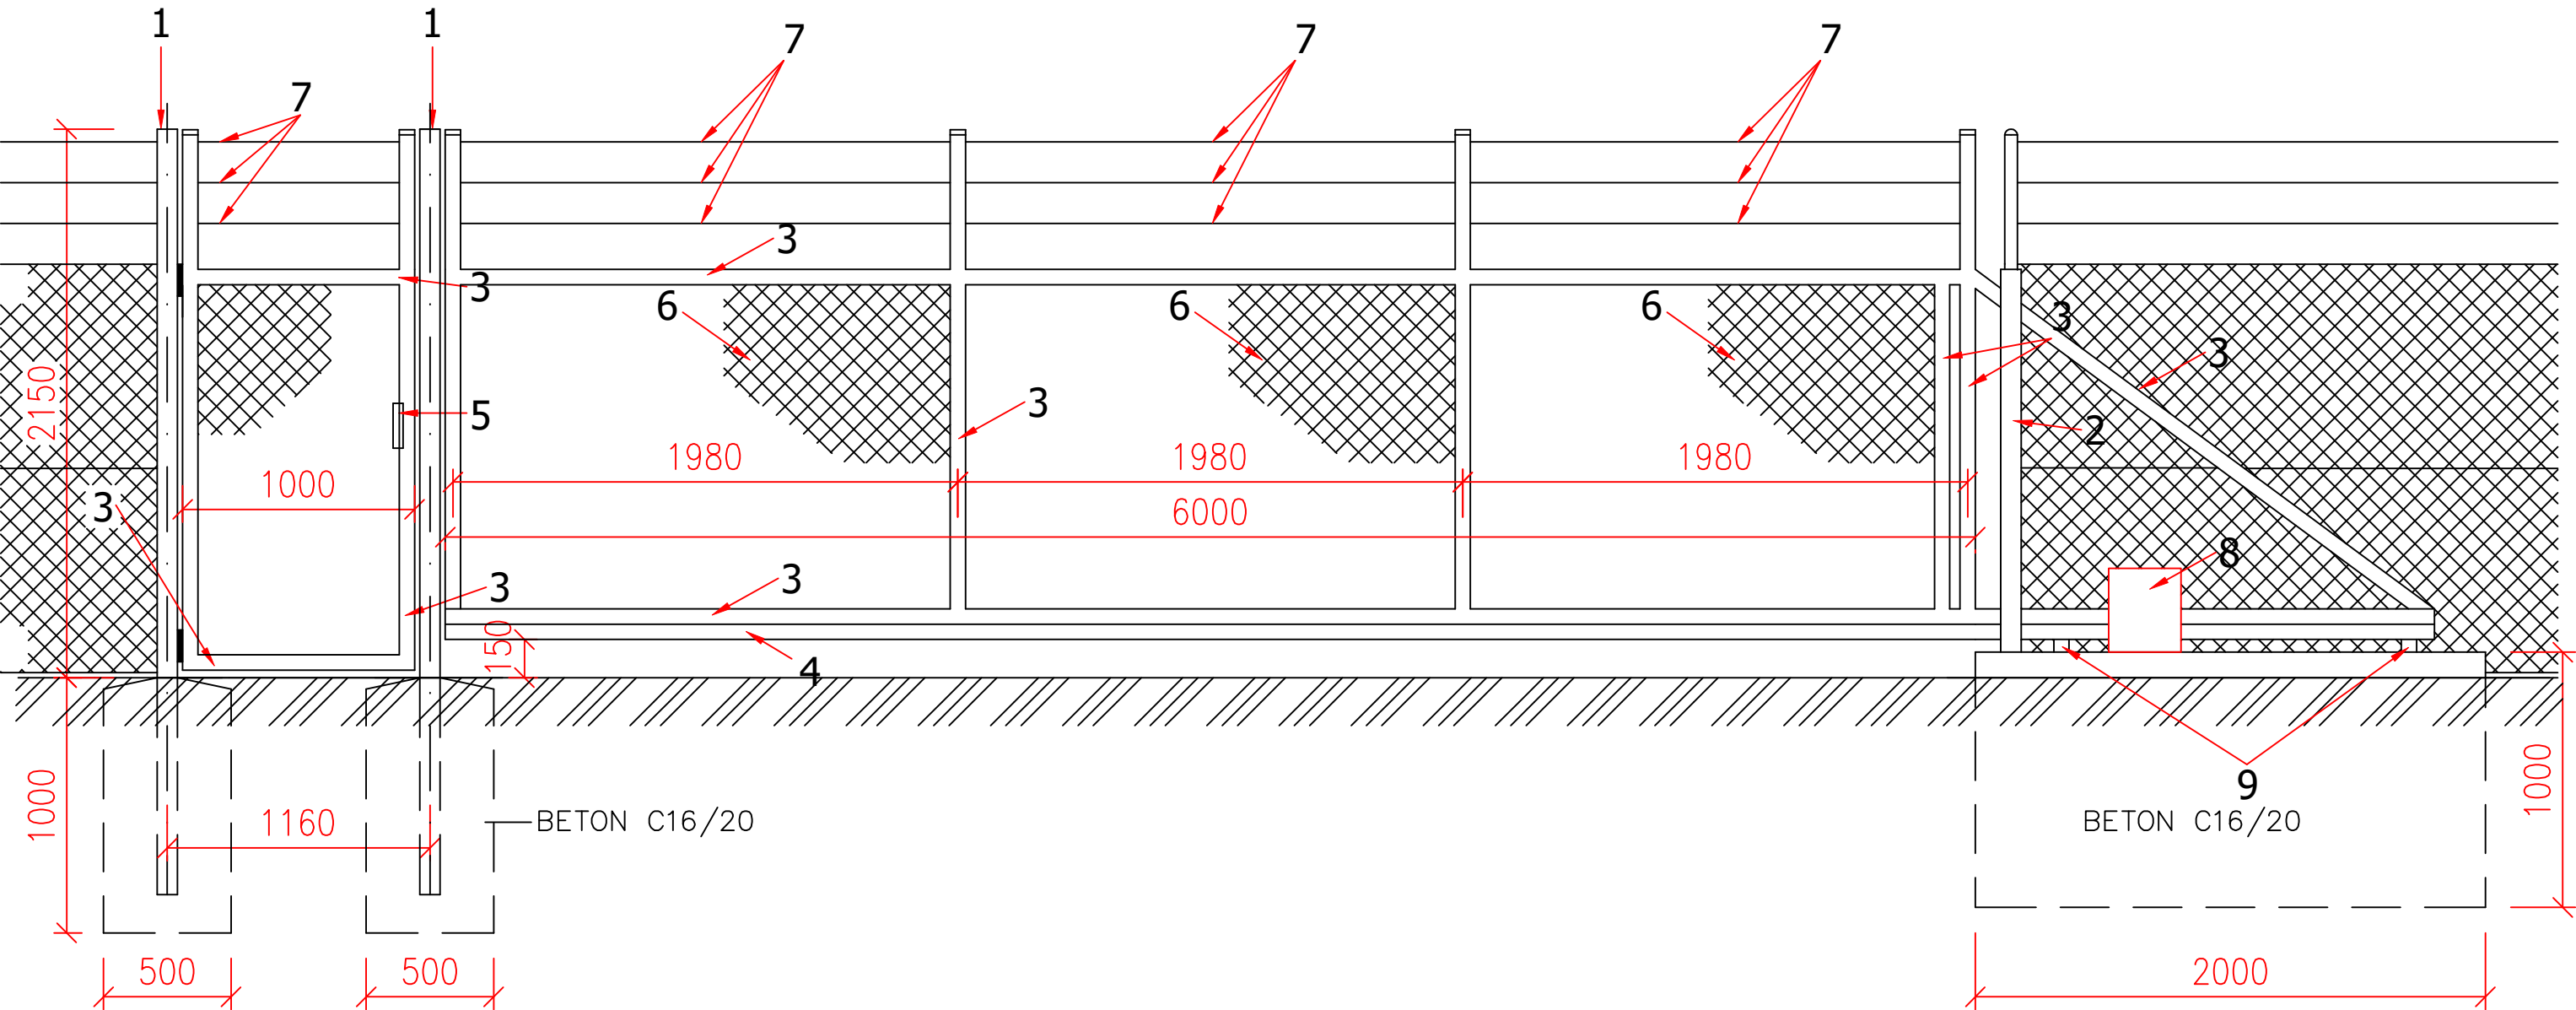

## LEGENDA:

- 1 - OCELOVÁ ČTVERCOVÁ TRUBKA 80x80x5mm
- 2 - OCELOVÁ ČTVERCOVÁ TRUBKA 80x80x5mm+PATNÍ PLECH 200x200x5mm
- 3 - OCELOVÝ TENKOSTĚNNÝ UZAVŘENÝ OBDÉLNÍKOVÝ PROFIL 60x40x3mm
- 4 - OCELOVÝ TENKOSTĚNNÝ UZAVŘENÝ OBDÉLNÍKOVÝ PROFIL 60x60x3mm
- 5 - ZÁMEK KOMPLETNÍ S VLOŽKOU A S KLIKOU
- 6 - PVC PLETIVO ČTYŘHRANNÉ
- POVRCHOVÁ ÚPRAVA: POZINKOVÁNÍ A POPLASTOVÁNÍ (Zn + PVC)
- BARVA: TMAVOZELENÁ (RAL 6005)
- VELIKOST OKA: 50x50MM
- PRŮMĚR DRÁTU: 2,5MM (1,65 PŘED POPLASTOVÁNÍM)
- 7 - 3x OSTNATÝ DRÁT POZINKOVANÝ
- POVRCHOVÁ ÚPRAVA: POZINKOVÁNÍ A POPLASTOVÁNÍ (Zn + PVC)
- BARVA: TMAVOZELENÁ (RAL 6005)
- 8 - POHON BRÁNY
- 9 - KOTEVNÍ ŠROUBY

ZODP. PROJEKTANT	VYPRACOVAL		<div><b>BETA PROJEKT</b></div> <div>BETA PROJEKT s.r.o Zadní 402/1a 568 02 SVITAVY tel: +420461540810-2 betaprojekt@gmail.cz</div>	
Ing. PAVLÍK Zdeněk	MAKOVSKÝ Jiří			
KRAJ: PARDUBICKÝ	MÍSTO: LITOMYŠL			
INVESTOR: Město Litomyšl, Bří Štastných 1000, 570 20 Litomyšl				
AKCE			ČÍSLO ZAKÁZKY	04/2020/DPS
NAVÝŠENÍ KAPACIT SBĚRNÉHO DVORA V LITOMYŠLI			ARCH. ČÍSLO	
			STUP. DOKUM.	PROVÁDĚNÍ STAVBY
			DATUM	zdr 2020
			MĚŘÍTKO	1:25
ČÁST			ČÍSLO PŘÍLOHY	PARE
OBSAH			S004-D.1.1b-03	
POSUVNÁ BRÁNA A VSTUPNÍ BRANKA				