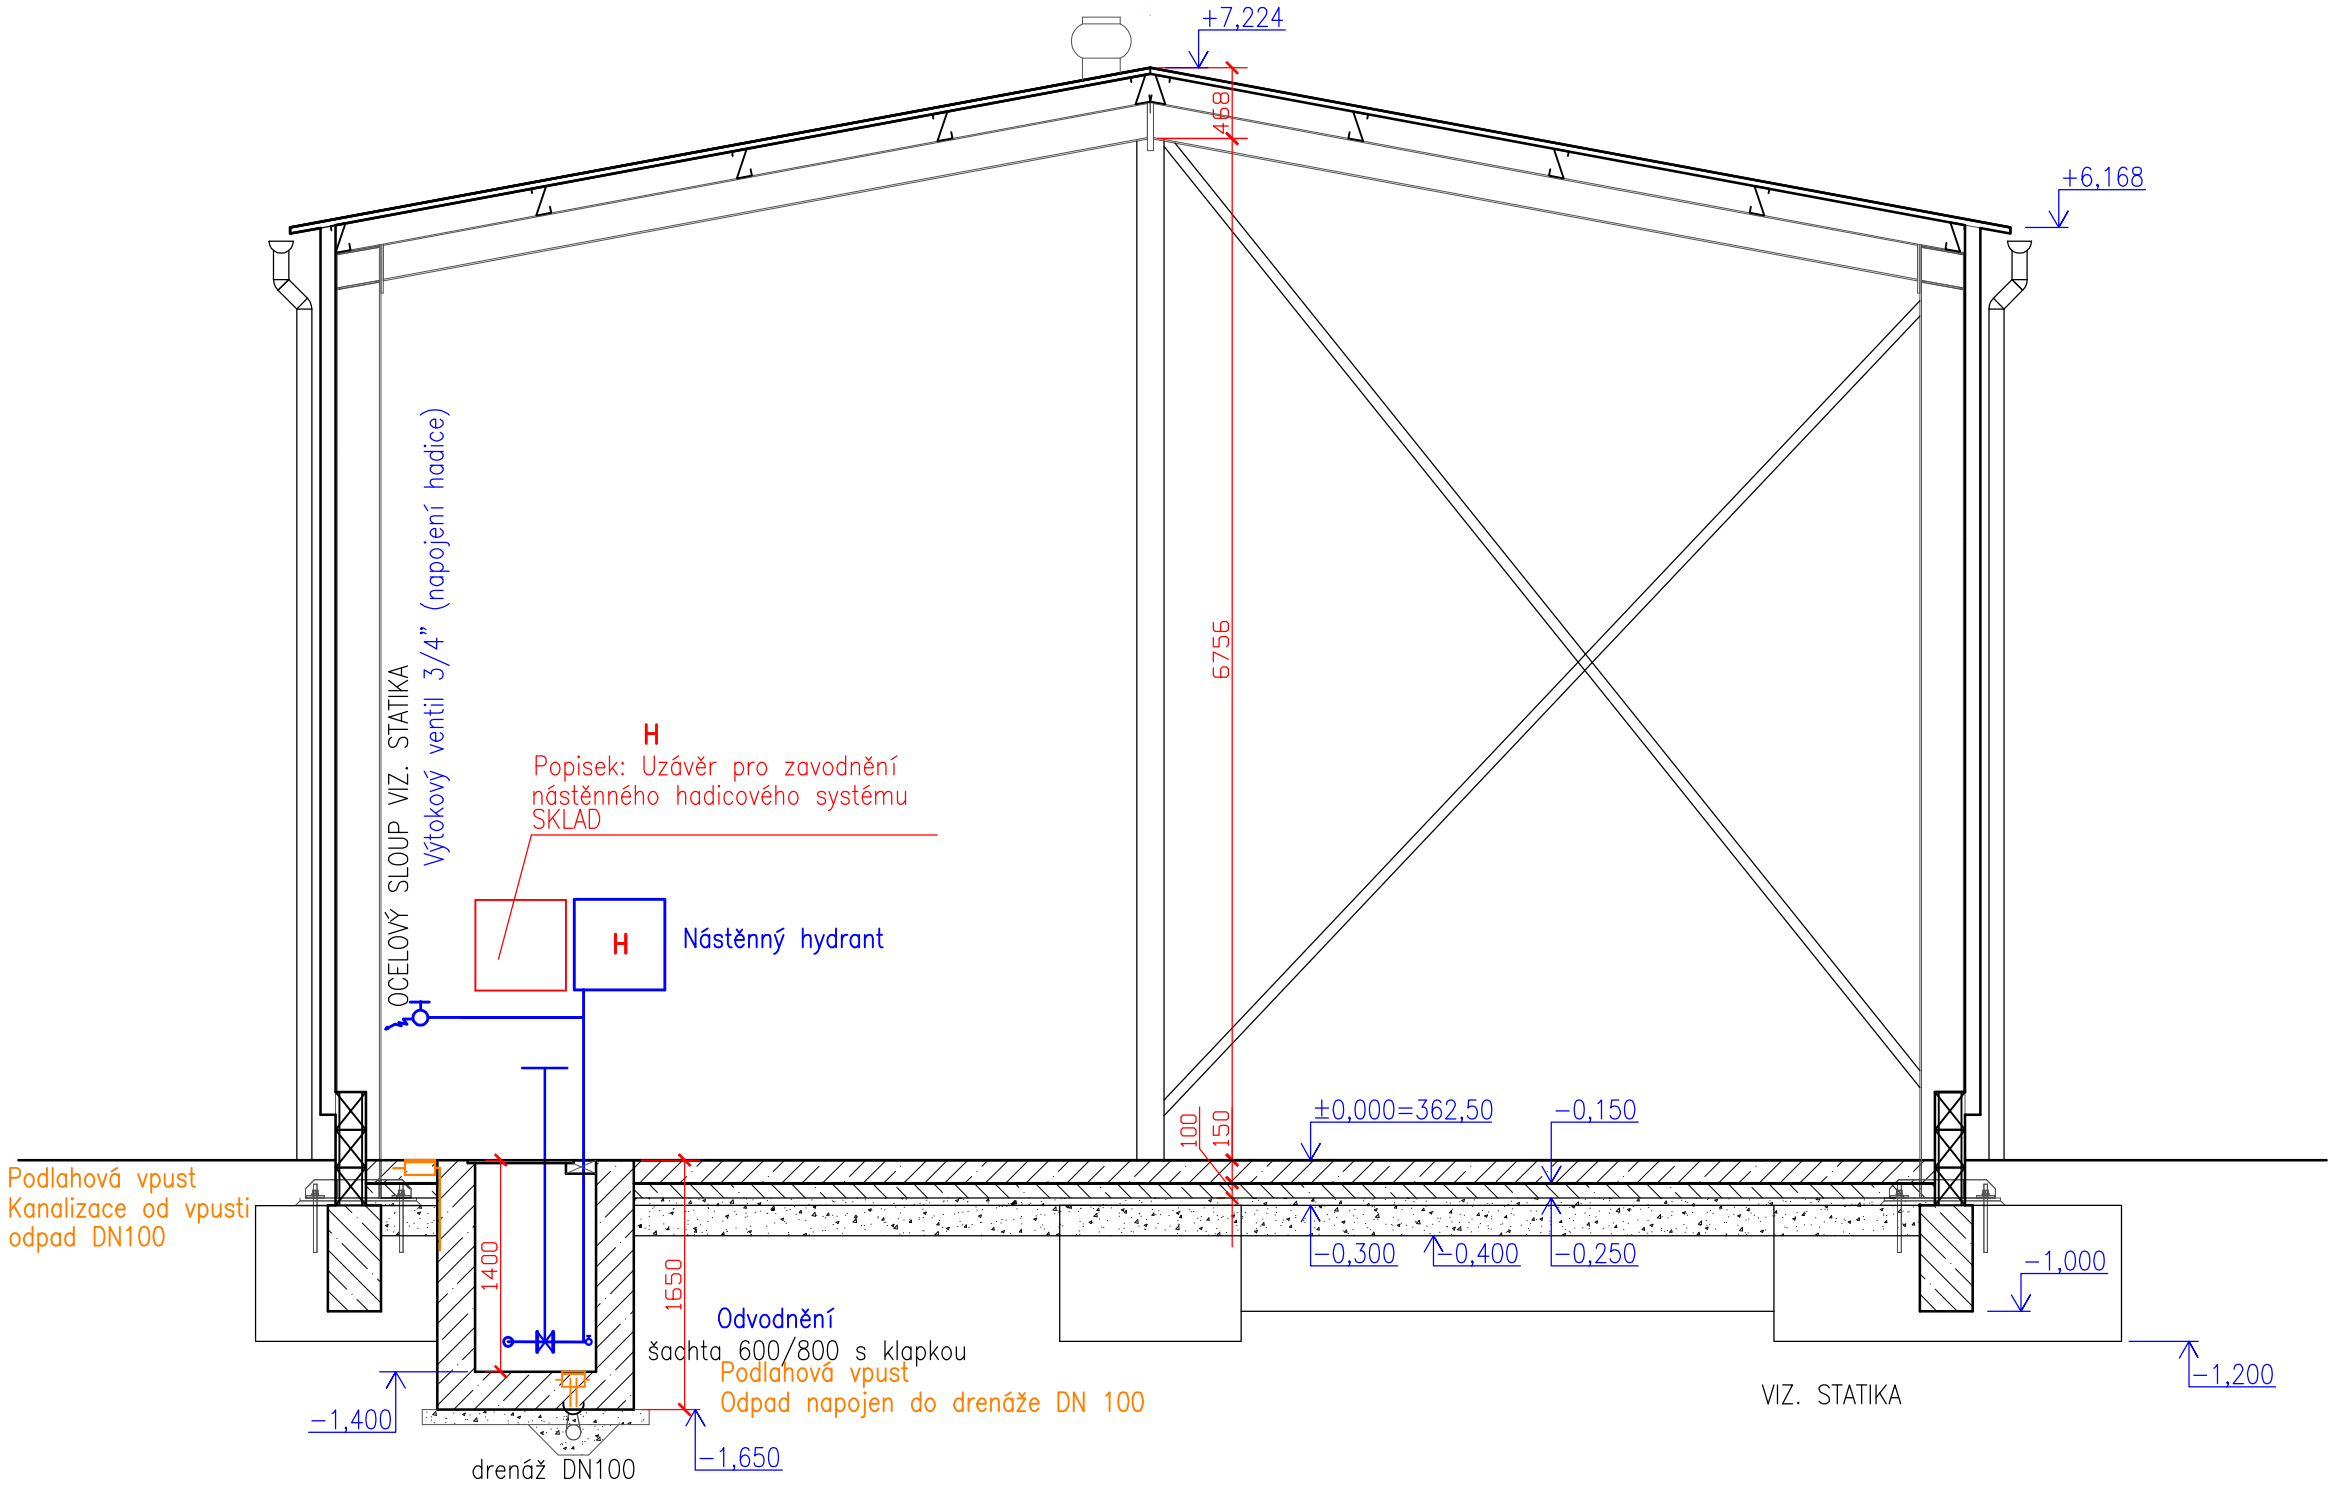

ZODP. PROJEKTANT	VYPRACOVAL	
Ing. PAVLÍK Zdeněk	Ing. PAVLÍK Zdeněk	
KRAJ: PARDUBICKÝ		MÍSTO: LITOMYŠL
INVESTOR: Město Litomyšl, Bří Šťastných 1000, 570 20 Litomyšl		

BETA PROJEKT s.r.o
Zadní 402/1a
568 02 SVITAVY
tel:+420461540810−2
betaprojekt@cmail.cz

AKCE

NAVÝŠENÍ KAPACIT SBĚRNÉHO DVORA V LITOMYŠLI

ČÍSLO ZAKÁZKY	04/2020/DPS
ARCH. ČÍSLO	
STUP. DOKUM.	PROVÁDĚNÍ STAVBY
DATUM	září 2020
MĚŘÍTKO	1:50

ČÁST: SO 02 – SKLAD

OBSAH: ZTI – VODOVOD ŘEZ

ČÍSLO PŘÍLOHY: S002-D.1.4.1-02

PARÉ