


KATASTRY  
PARCELNÍ ČÍSLA  
DRUH POVRCHU  
VZDÁLENOSTI ŠACHET  
OZNAČENÍ ŠACHET

SMĚROVÉ POMĚRY

- LEGENDA TYPŮ ČAR
- PŮVODNÍ TERÉN
  - HRUBÉ TERÉNNÍ ÚPRAVY
  - UPRAVENÝ TERÉN

MĚŘITKA 1:1000/100

Litomašl				
neplodná půda				
11.15	37.85	47.55	23.70	1.70
výúst Š V/252.0°		Š IV	Š III/250.0°	Š II/197.0°
			Š I/153.0°	lom UV1

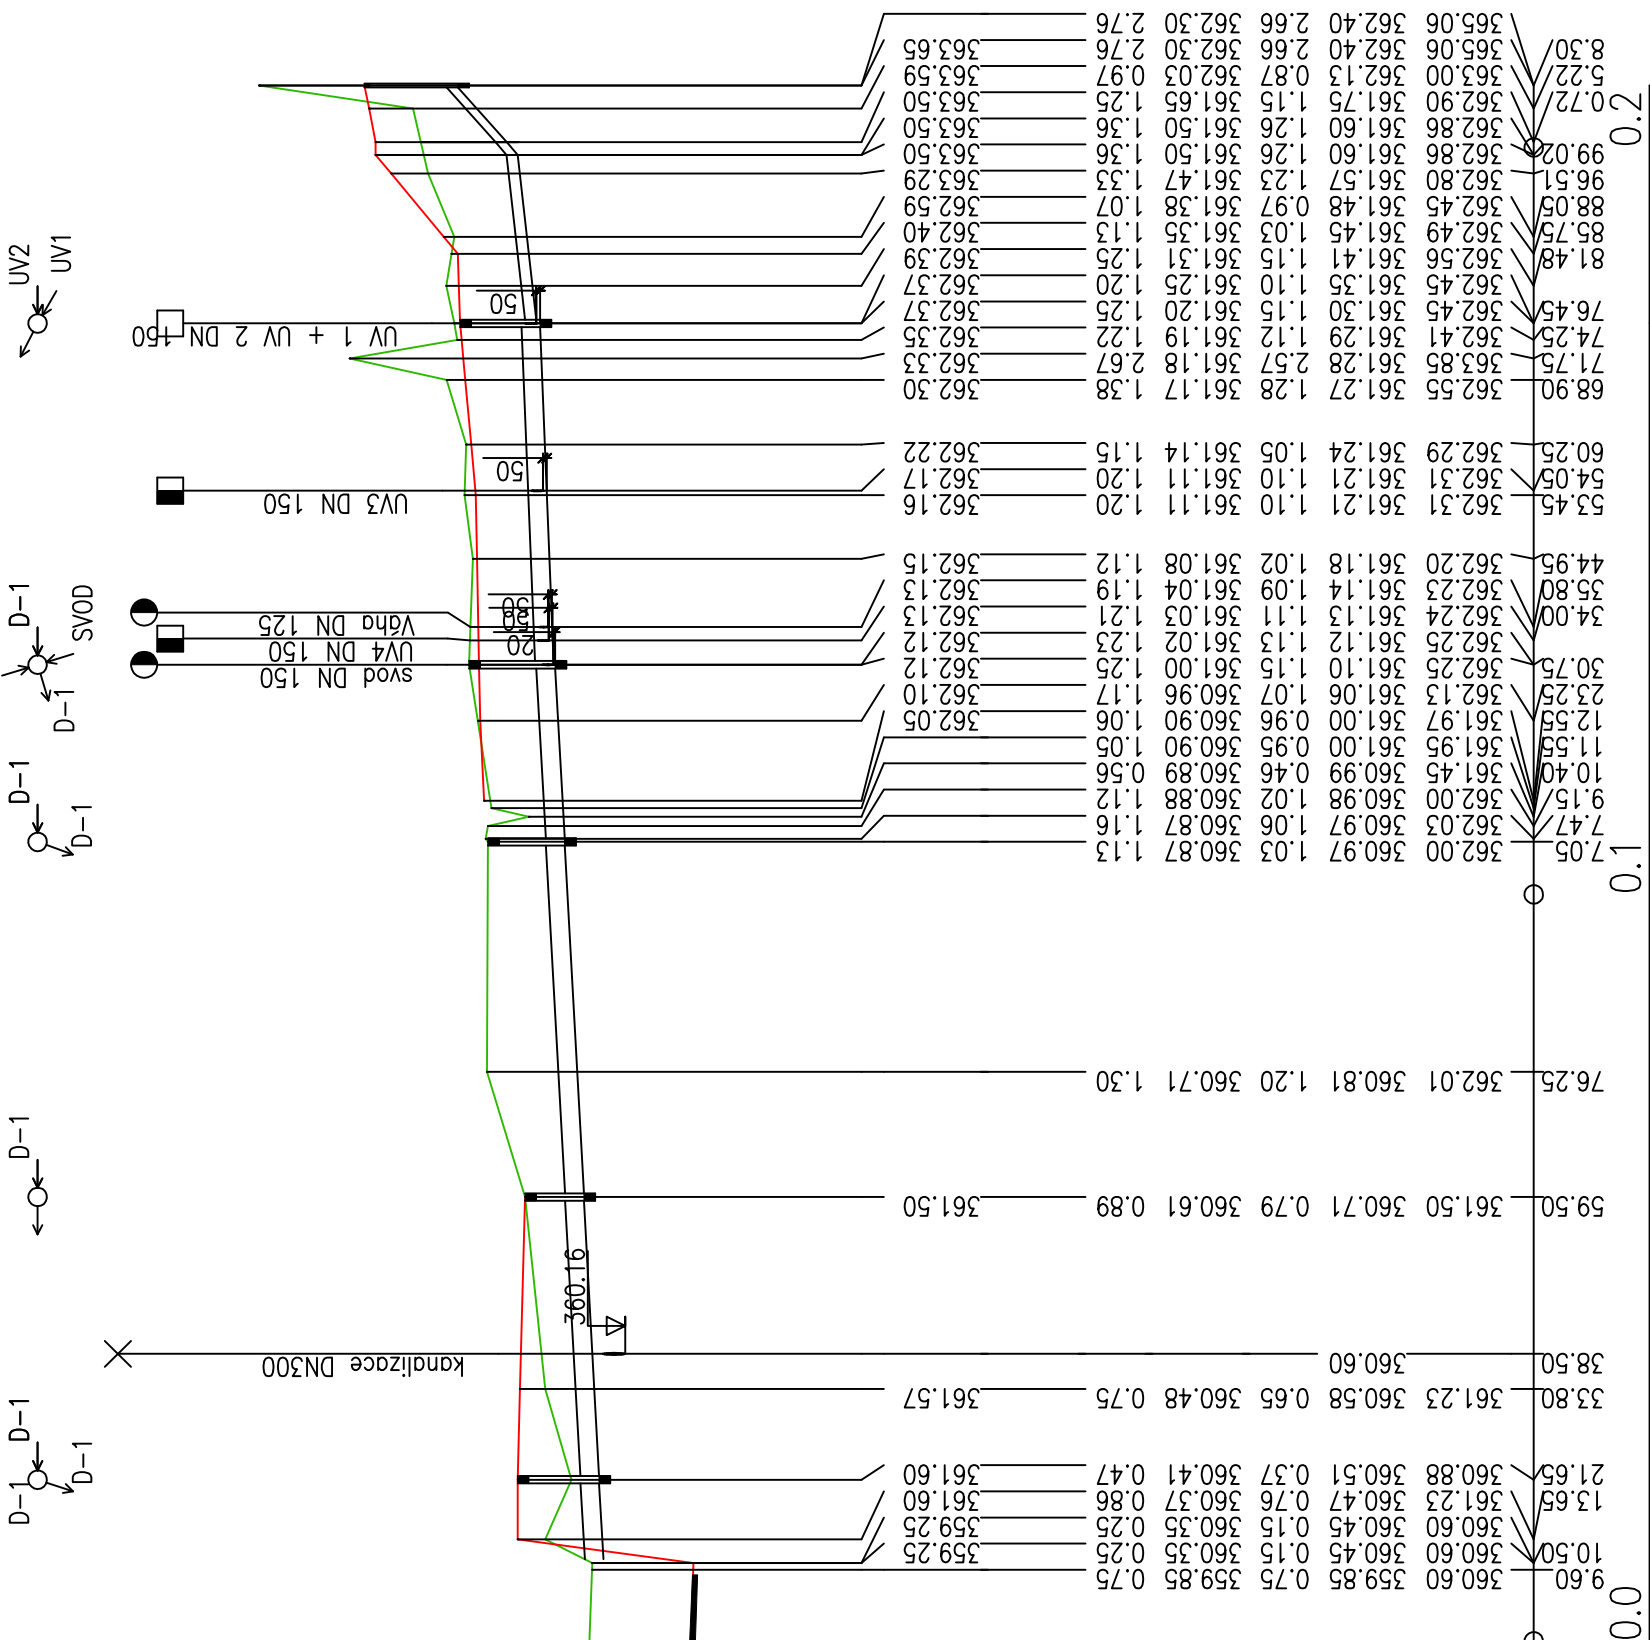

KÓTA UPRAVENÉHO TERÉNU

KÓTA HRUBÝCH TERÉNNÍCH ÚPRAV

HLOUBKA VÝKOPU

KÓTA VÝKOPU

HLOUBKA DNA POTRUBÍ

KÓTA DNA POTRUBÍ

KÓTA PŮVODNÍHO TERÉNU

SROVNÁVACÍ ROVINA

STANIČENÍ [km/m]

PROFIL[mm]–MATERIÁL–DĚLKA[m]

SKLON[promile]–DĚLKA[m]

ULOŽENÍ

KAPACITNÍ PRŮTOK[l/s]–RYCHLOST[m/s]

SKUTEČNÝ PRŮTOK[l/s]–RYCHLOST[m/s]

KAPACITNÍ PRŮTOK[l/s]–RYCHLOST[m/s]

SKUTEČNÝ PRŮTOK[l/s]–RYCHLOST[m/s]

ZODP. PROJEKTANT Ing. PAVLÍK Zdeněk		VYPRACOVAL Ing. PAVLÍK Zdeněk	 BETA PROJEKT s.r.o. Zadní 402/1a 568 02 SVITAVY tel: +420461540810-2 betaprojekt@cmll.cz
KRAJ: PARDUBICKÝ	MÍSTO: LITOMÝŠL		
INVESTOR: Město Litomyšl, Bří Štastných 1000, 570 20 Litomyšl			
AKCE			
NAVÝŠENÍ KAPACIT SBĚRNÉHO DVORA V LITOMÝŠLI			
ČÍSLO ZAKÁZKY		04/2020/DPS	
ARCH. ČÍSLO			
STUP. DOKUM.		PROVÁDĚNÍ STAVBY	
DATUM		zdrf 2020	
MĚŘITKO		1:1000/100	
ČÍSLO PŘÍLOHY		PARÉ	
ČÁST	IO 02 – DEŠŤOVÁ KANALIZACE, RETENČNÍ NÁDRŽ		
OBSAH	PODELNÝ PROFIL – STOKA D–1		
I002–D.1.b–03			