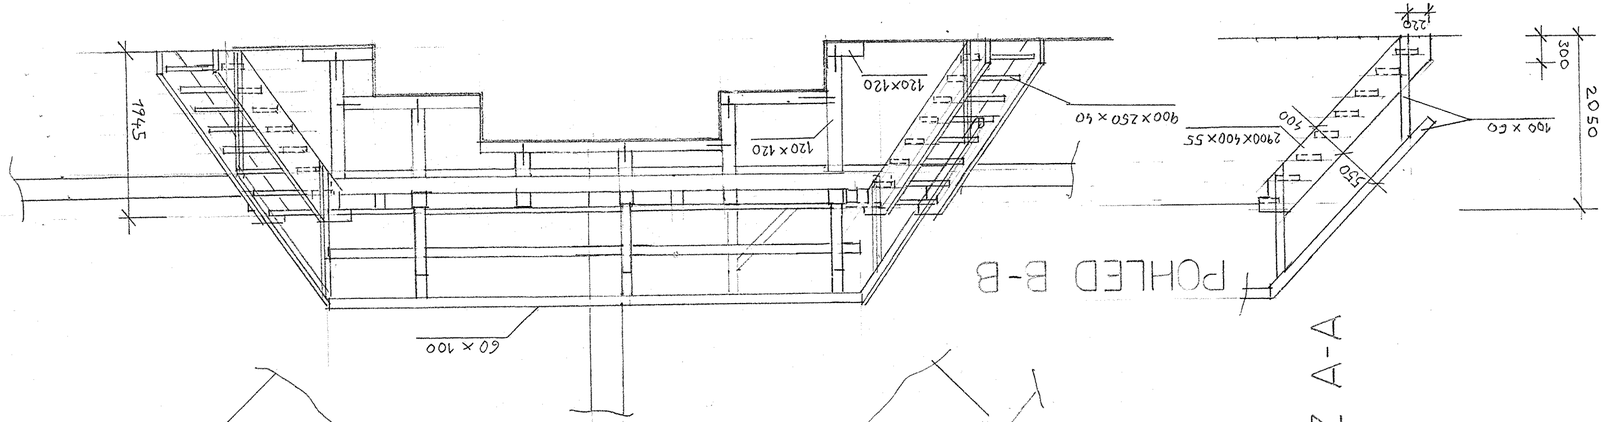

POHLED B-B

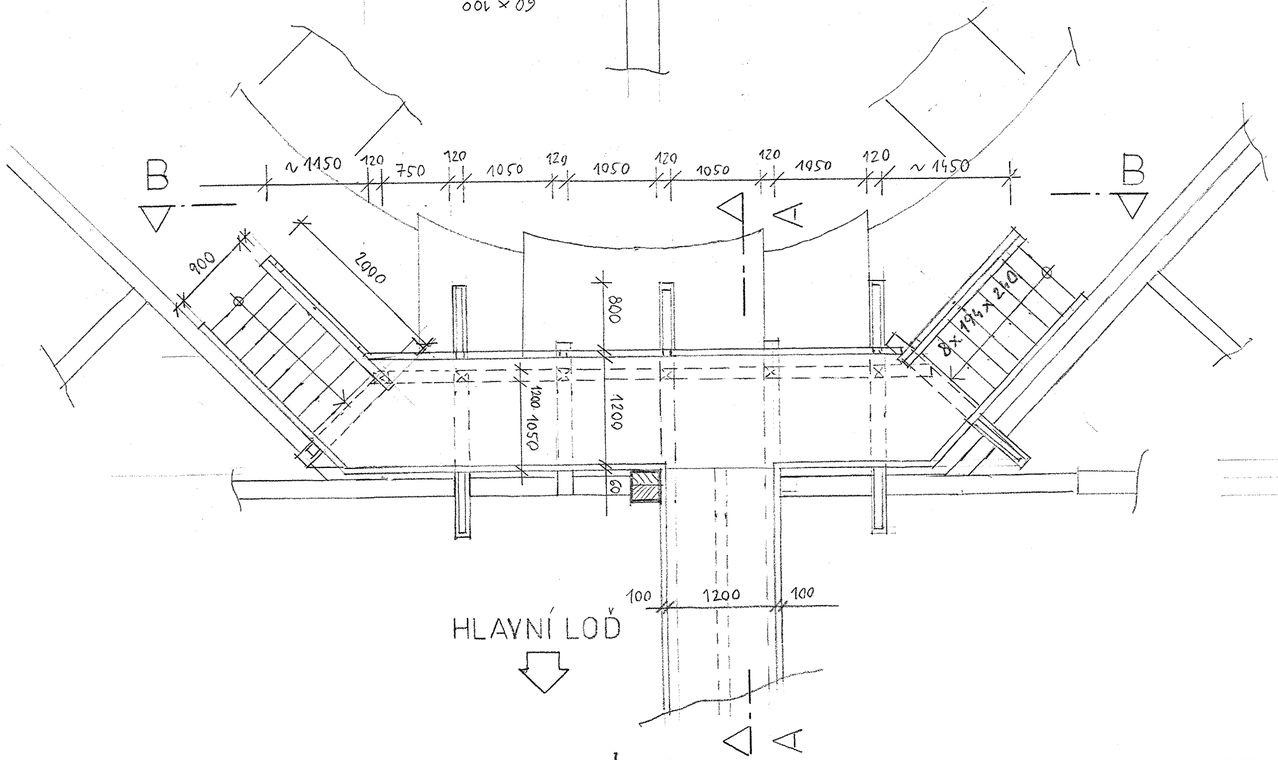

ŘEZ A-A

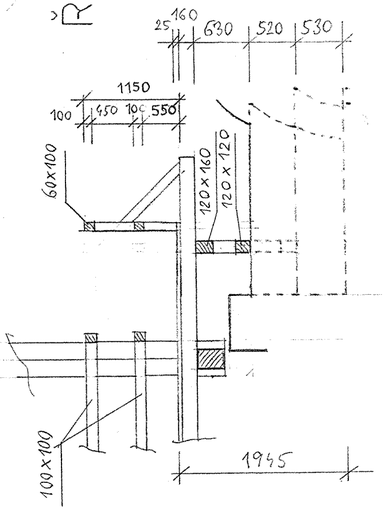

PŘED REALIZACÍ JE NUTNÉ OVĚŘIT ROZMĚRY NA MÍSTĚ

ODPOVĚDNÝ PROJEKTANT: ING. ARCH JAN ČIHÁČEK SPOLUPRÁCE: ING. ZDEŇKA ČIHÁČKOVÁ		ING.ARCH. JAN ČIHÁČEK ZELENOBRANSKÁ 75 530 02 PARDUBICE IČ 115 85 005
KRAJ: PARDUBICKÝ	OBEC: LITOMYŠL	
OBJEDNATEL: MĚSTO LITOMYŠL		
STATICKÉ ZAJIŠTĚNÍ A OPRAVA POŠKOZENÉ ČÁSTI KROVU NAD KŘÍŽENÍM LODÍ V PIARISTICKÉM CHRÁMU V LITOMYŠLI KOSTEL NALEZENÍ SV. KŘÍŽE	ZAK.Č.	1/12/2019
	ARCHIV.Č.	
	FORMÁT	3 A4
	DATUM	BŘEZEN 2020
LÁVKA V KROVU **UKONČENÍ LÁVKY U KŘÍŽENÍ LODÍ**	STUPEŇ: DSP DPS	MĚŘÍTKO: 1 : 50
		Č.VÝKR.: D.1.1.9.