

KATASTR


JAROŠOV

PODÉLNÝ PROFIL SPODNÍ HRÁZÍ

MĚŘÍTKO 1:100



- LEGENDA TYPŮ ČAR
- TERÉN
 - NIVELETA

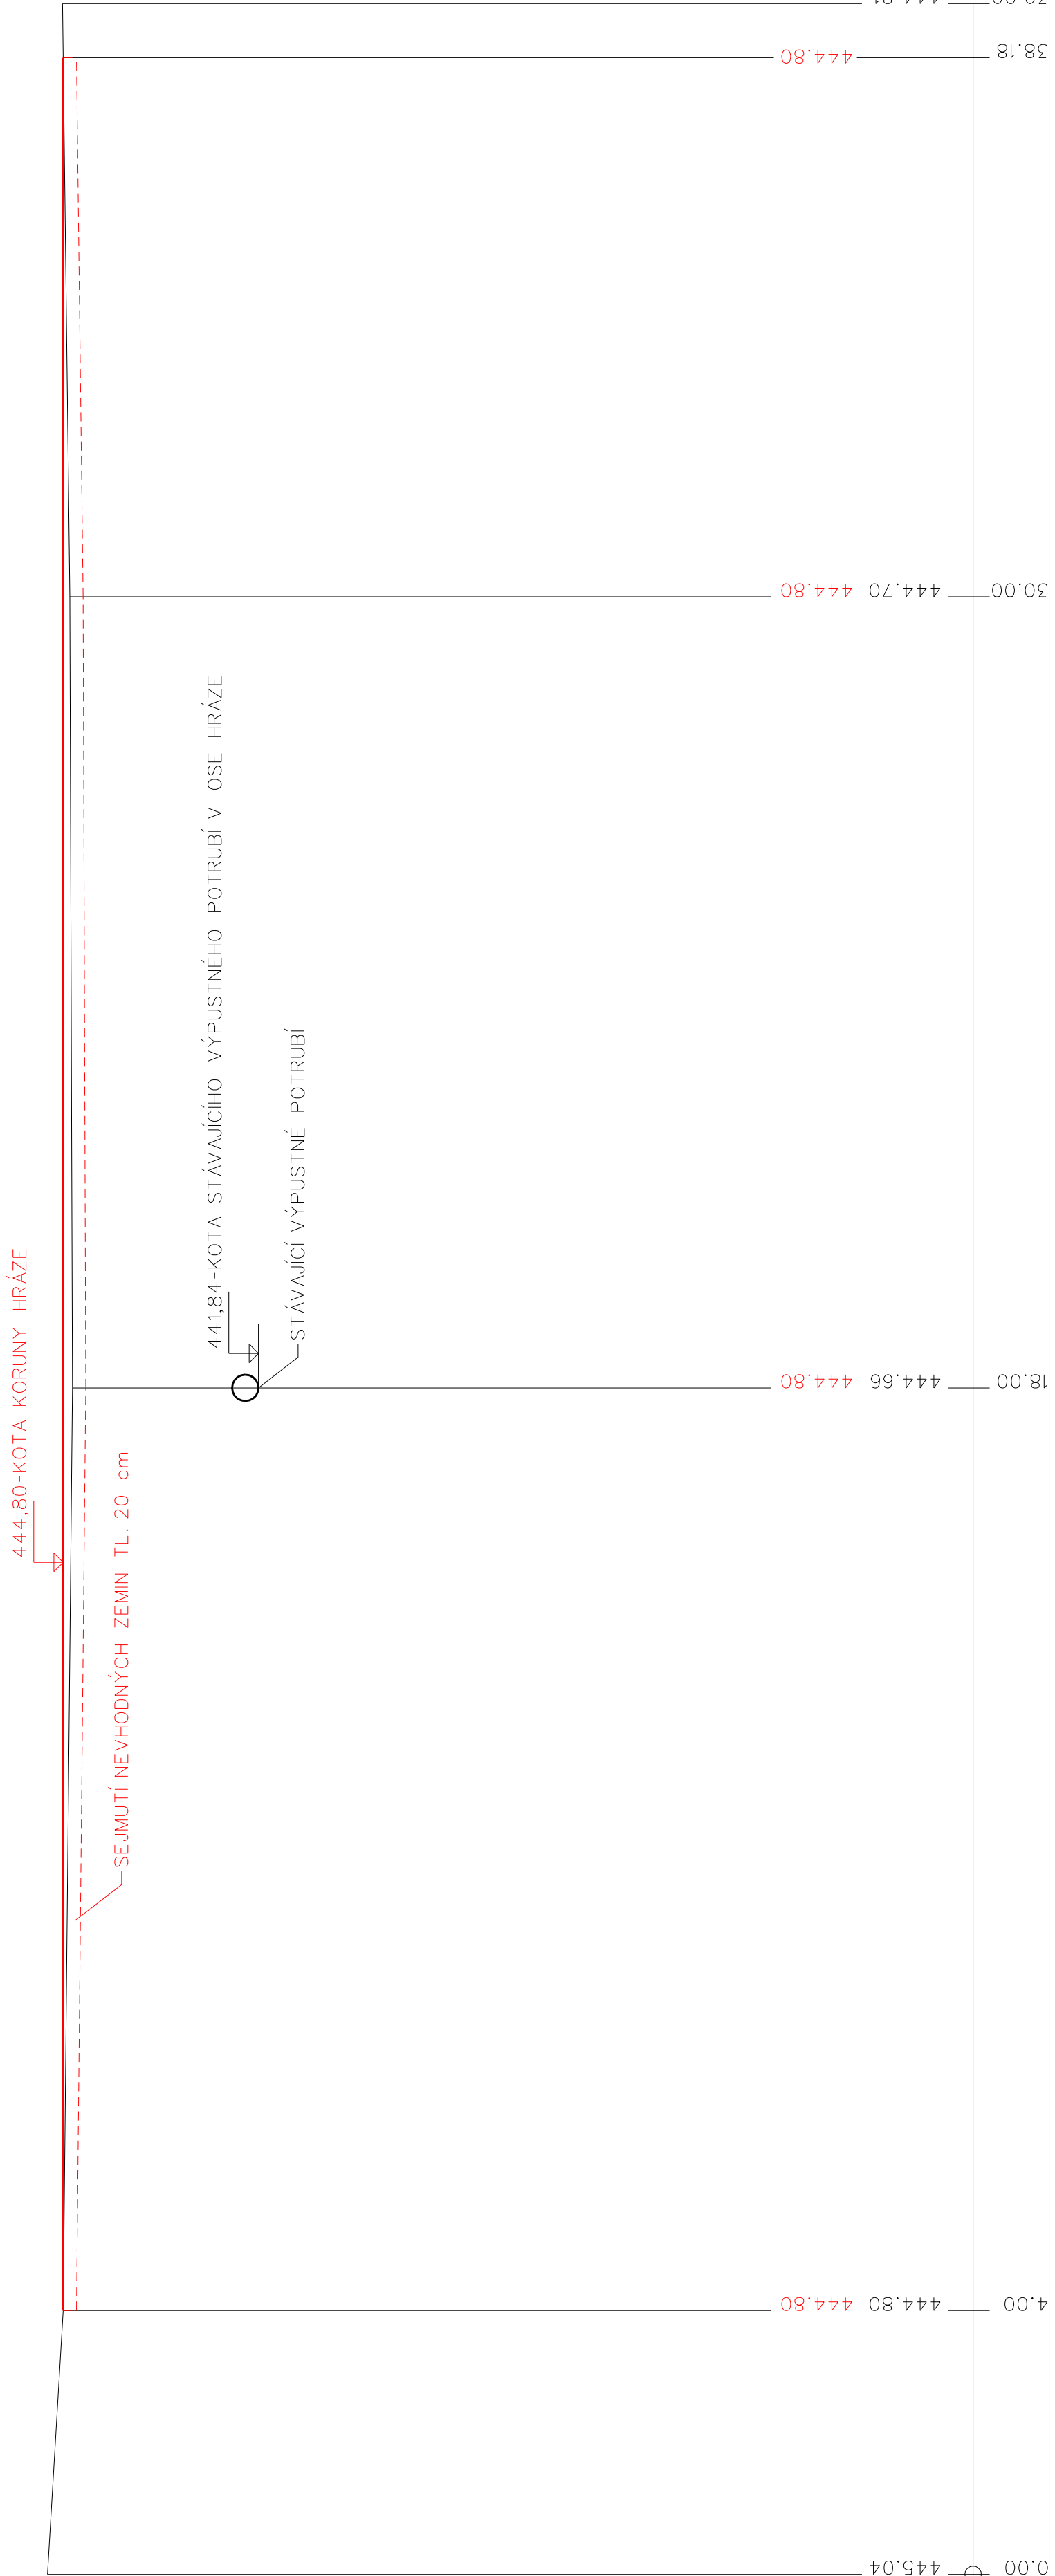

ČÍSLO PŘÍČNÝCH ŘEZŮ
VZDÁLENOST PŘÍČNÝCH ŘEZŮ
SPÁDOVÉ POMĚRY

4.00	1	2	3	4
14.00	12.00	9.00		