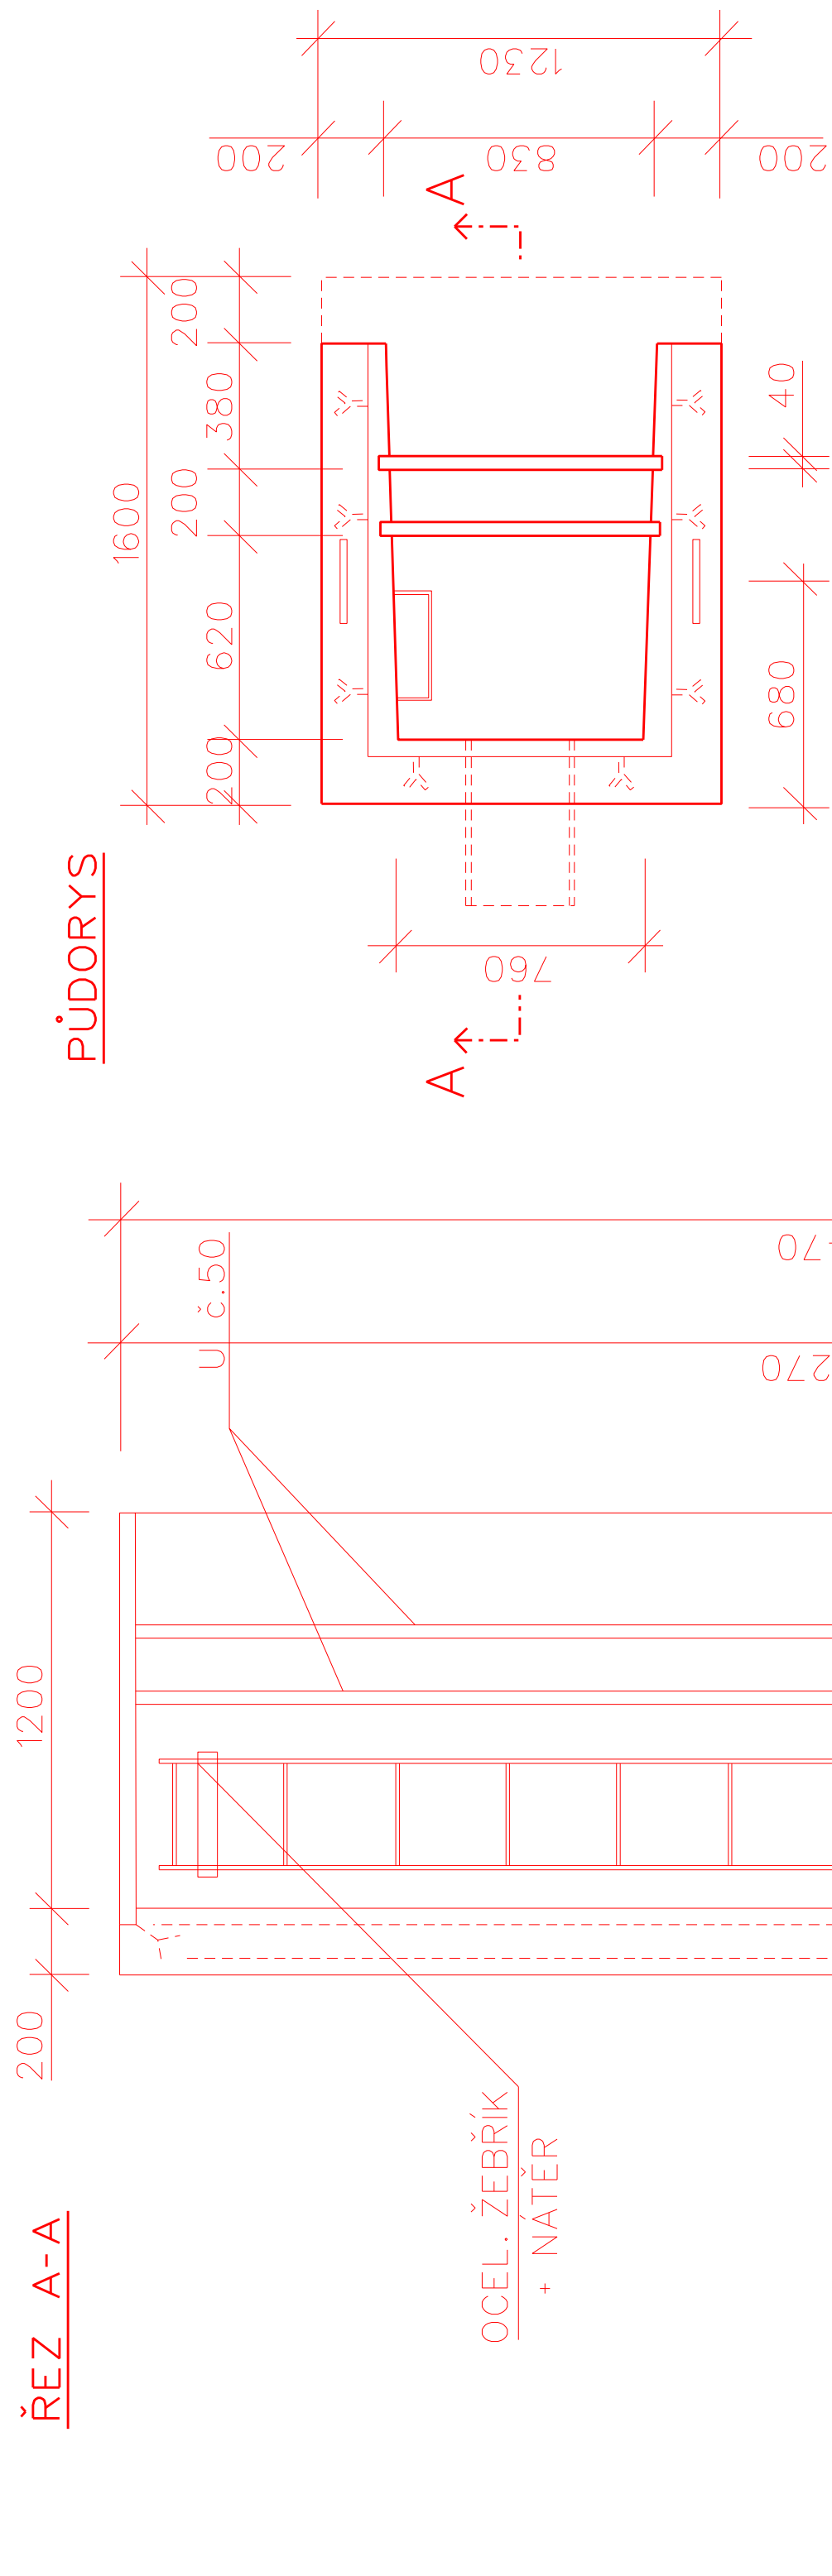


ŘEZ A-A

BOBTNAJÍCÍ TĚSNĚNÍ
např. SIKO SWELL\
PLAST./OCEL. TRUBKA
DN 300

OBETONOVANÉ TROUBY
PVC 400/9,8/1000, dl.12,8 m

DILATAČNI SPARA

PODKLADNÍ BETON
BETONOVÝ ZÁKLAD

POLOHA SVÁŘOVANÝCH SÍTÍ ZAJIŠTĚNA DISTANČNÍKY

— ŽLB. PREFABRIKOVANÝ
POŽERÁK - např. TYP KORA

OCEL SVÄŘOVANÁ
 SÍŤ KARI 8/150 x 8/150

BETONOVÝ ZÁKLAD POŽERÁKU

PODKLADNÍ BETON

