VZOROVÝ PŘÍČNÝ ŘEZ SPODNÍ HRÁZÍ
MĚŘÍTKO 1:100

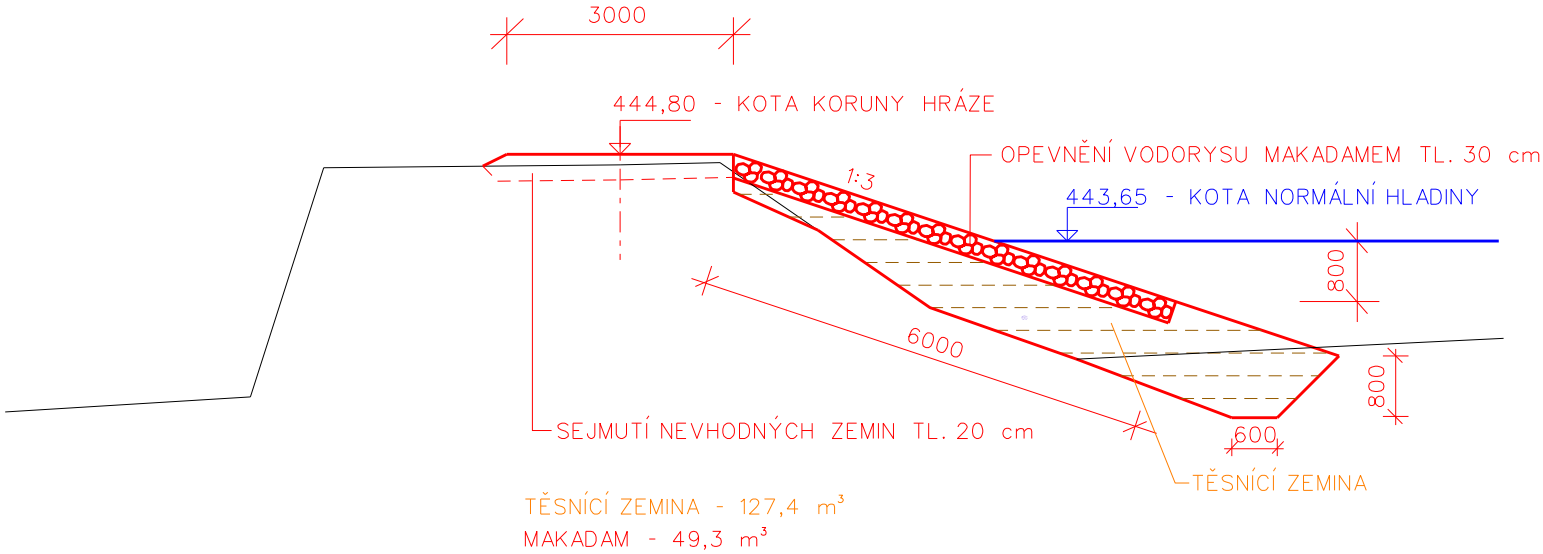

NÁSYP HRÁZÍ
PRACHOVÉ HLÍNY ML S PŘECHODEM CI a CS
VELMI VHODNÉ DO HOMOGENNÍCH HRÁZÍ
HUTNĚNO PO VRSTVÁCH MAX. TL. 30 cm

Ing. JAKUB VODSEDÁLEK, DiS.
autorizovaný inženýr pro stavby vodního hospodářství a krajinného inženýrství
specializace stavby hydromelioračních
ČKAIT - 0501222

D.2.11.