



PŘÍČNÉ ŘEZY DEPONII  
MĚŘÍTKO 1:500/100


ŘEZ 1 km 0.01300

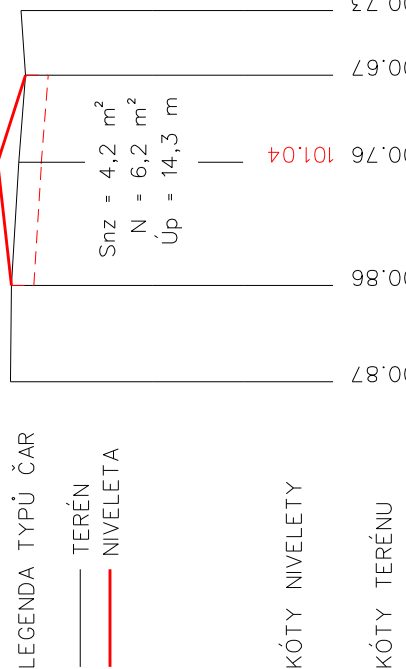


ŘEZ 2 km 0.03300

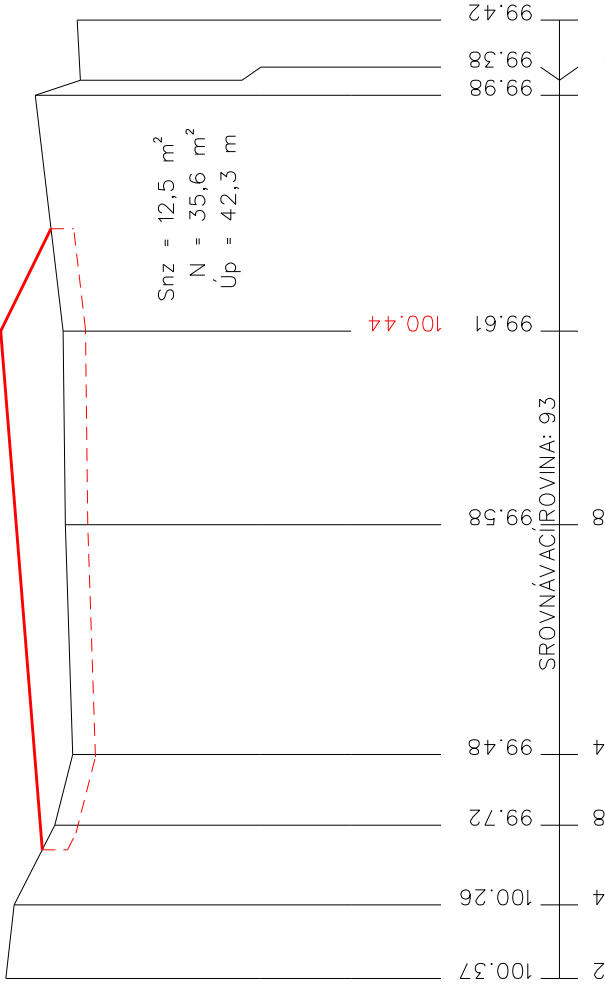


ŘEZ 3 km 0.04800

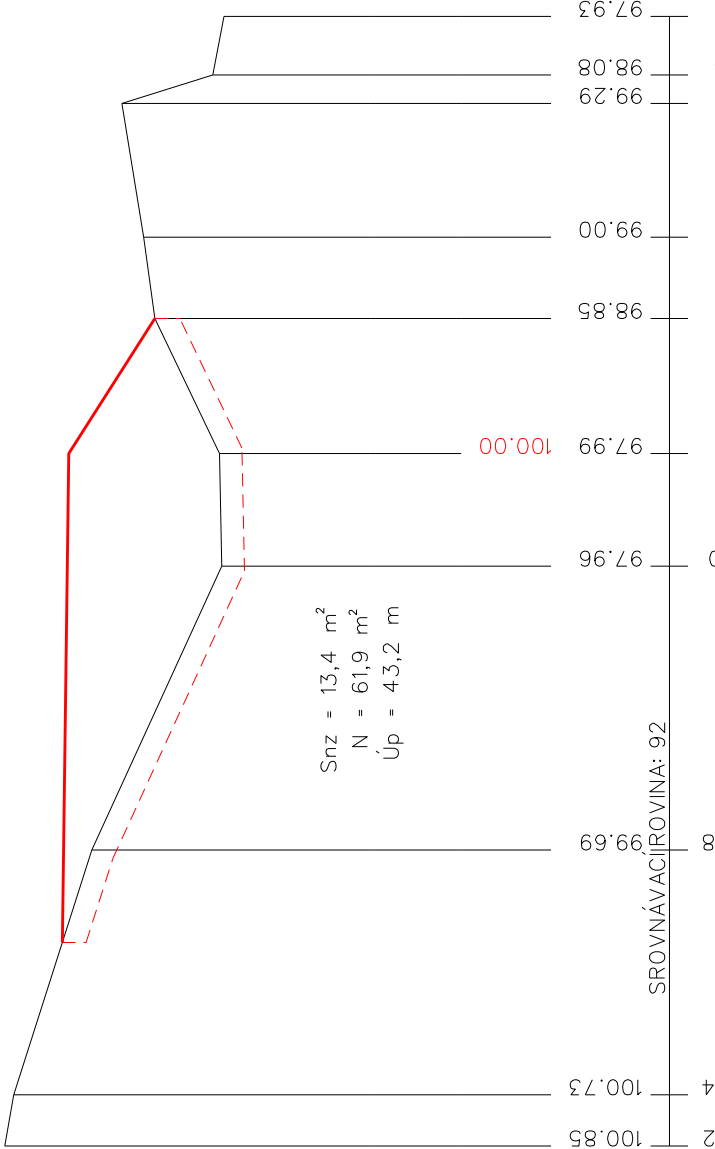


ŘEZ 4 km 0.06300

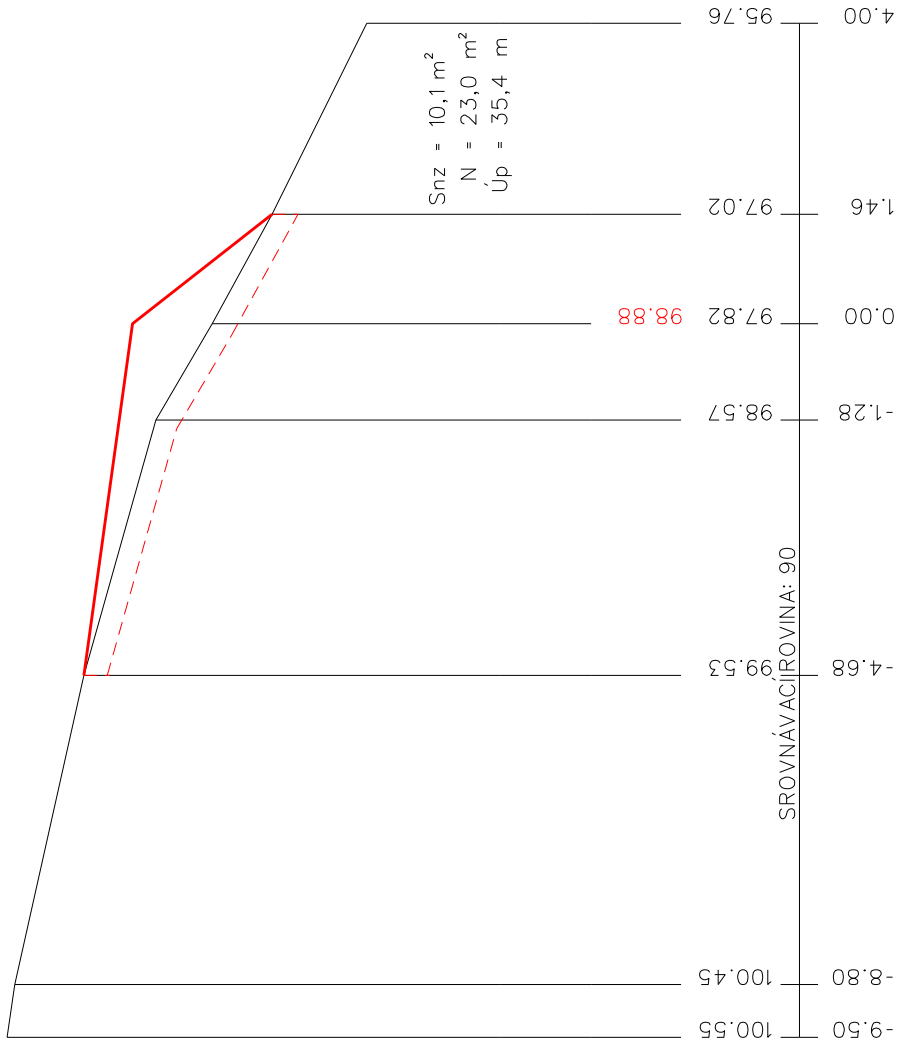


ŘEZ 5 km 0.07500

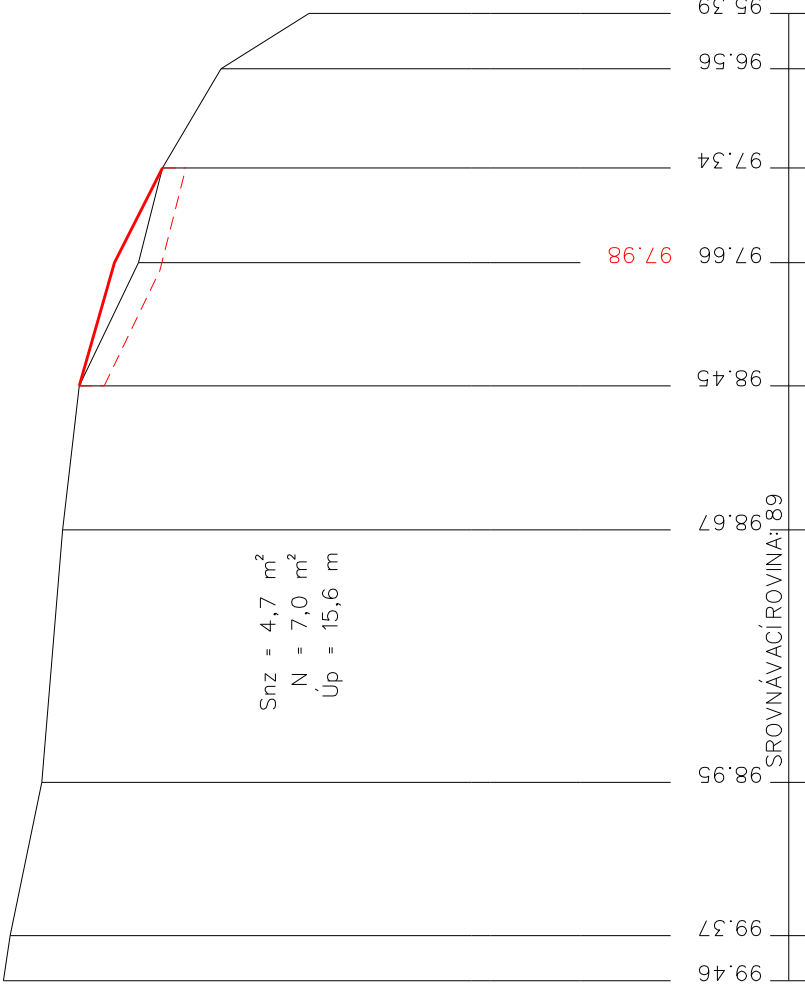



ŘEZ 6 km 0.08600

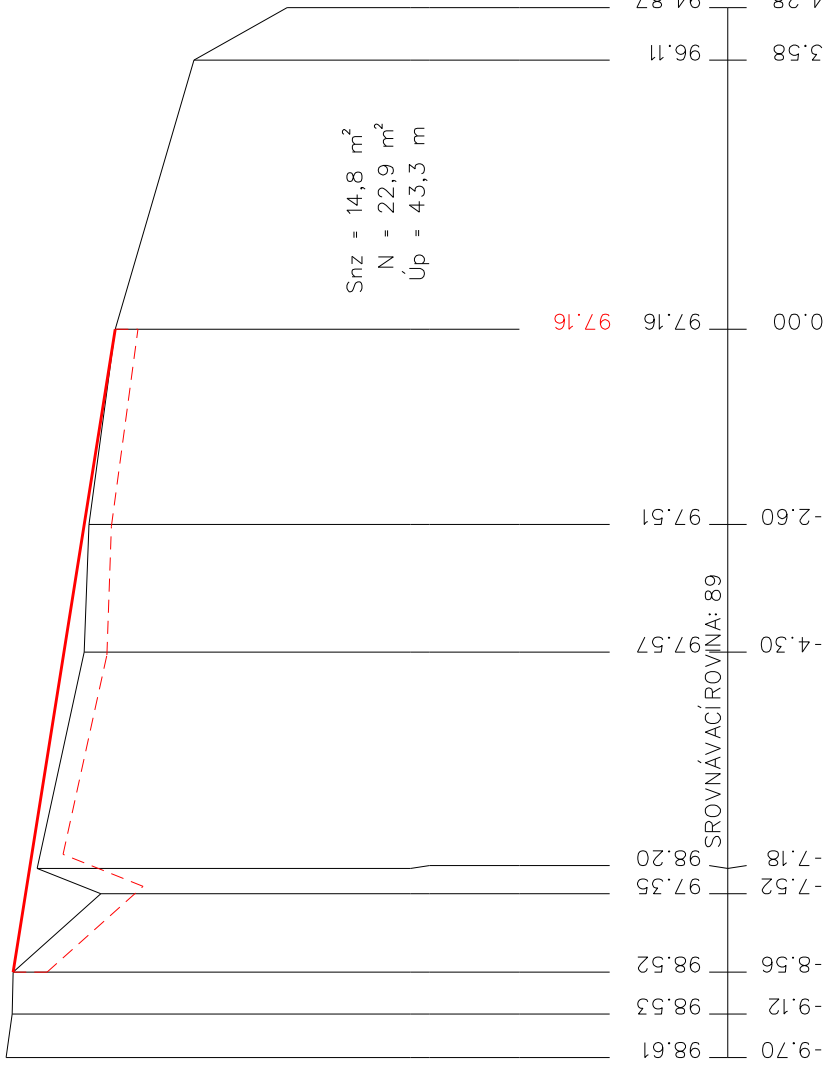

ŘEZ 7 km 0.09400

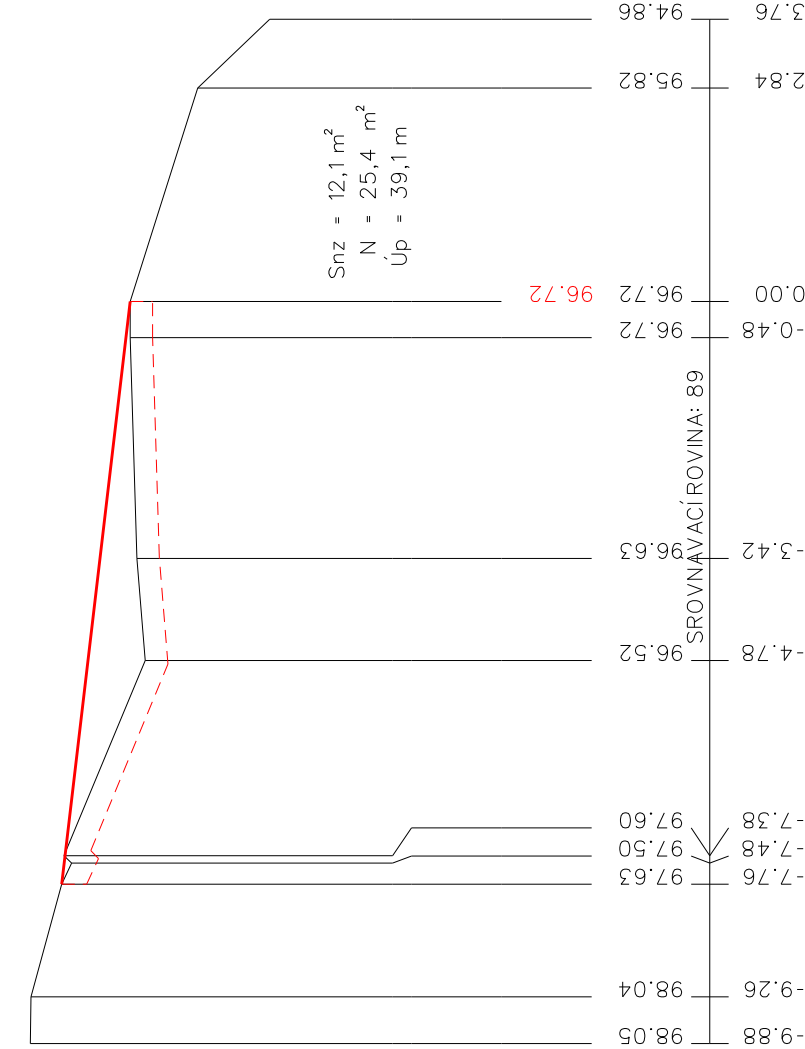
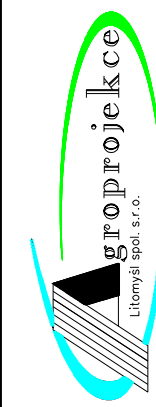
<div><div>ROKYČANOVA 114/1V 566 01 VYSOKÉ MYTO telefon 485 425 681 - 2 E-mail: goprojekce@goprojekce.cz</div></div>				STUPEŇ :		DSP
				DATUM:	10.2016	
				ZAKÁZKOVÉ ČÍSLO:	043_30/16	
				MĚŘÍTKO:	1:500/100	
				PŘÍLOHA:	D.2.17.	

VYPRACOVAL	ZODPOVĚDNÝ PROJEKTANT	ODPOVĚDNÝ ZASTUPCE	KONTROLA
BABTOŠ JAN	VOŠEJÁLEK JAKUB	ING. JAKUB VOŠEJÁLEK	ING. TIVĚJ JAR.
			
KRAJ: PARDUBICKÝ	PŮSOBNOST: LITOMYŠL		
OÚ: JAROŠOV			
INVESTOR: MĚSTO LITOMYŠL, BRÁŠŤASTYNŮCH 1000, LITOMYŠL, MĚSTO, 570 01 LITOMYŠL			
AKCE:			

"PANSKÉ RYBNÍKY JAROŠOV"	
K.Ú. JAROŠOV U LITOMYŠLE	
PROJEKTOVÁ DOKUMENTACE PRO STAVEBNÍ POVOLENÍ	
OBSAH: PŘÍČNÉ ŘEZY DEPONIE	